



Bodenaufbau -1.2 UG, Bopla Achse 3-4/I, Nutzlast ≤5kN/m², Beschreibung von Oben nach Unten

- 5mm 2-komponentige rissüberbrückende Bodenbeschichtung, RfK R9, technisch notwendige Eigenschaften wie z.B. Ableitfähigkeit etc. gem. Ang. TA, Farbton gem. Farbkonzept Architekt, inkl. systemeigener Untergrundvorbereitung
- 250mm Silb-WU-Bopla gem. Ang. Statik auf 2-lagigerPE-Folie als Gleitschicht auf Bestandsboden mit Unebenheitsausgleich
- 255mm Gesamtaufbau ab OK Bestandsboden
- mm Füllmaterial, Sand/Kies ohne scharfkantige Bestandteile, Korngröße 0-32mm, Füllung bis zur unteren Dichtungssicke
- ca. 100mm Ausgleichsschicht aus Sand
- ca. 200mm Bettungsschicht, tragfähige Mineralgemisch

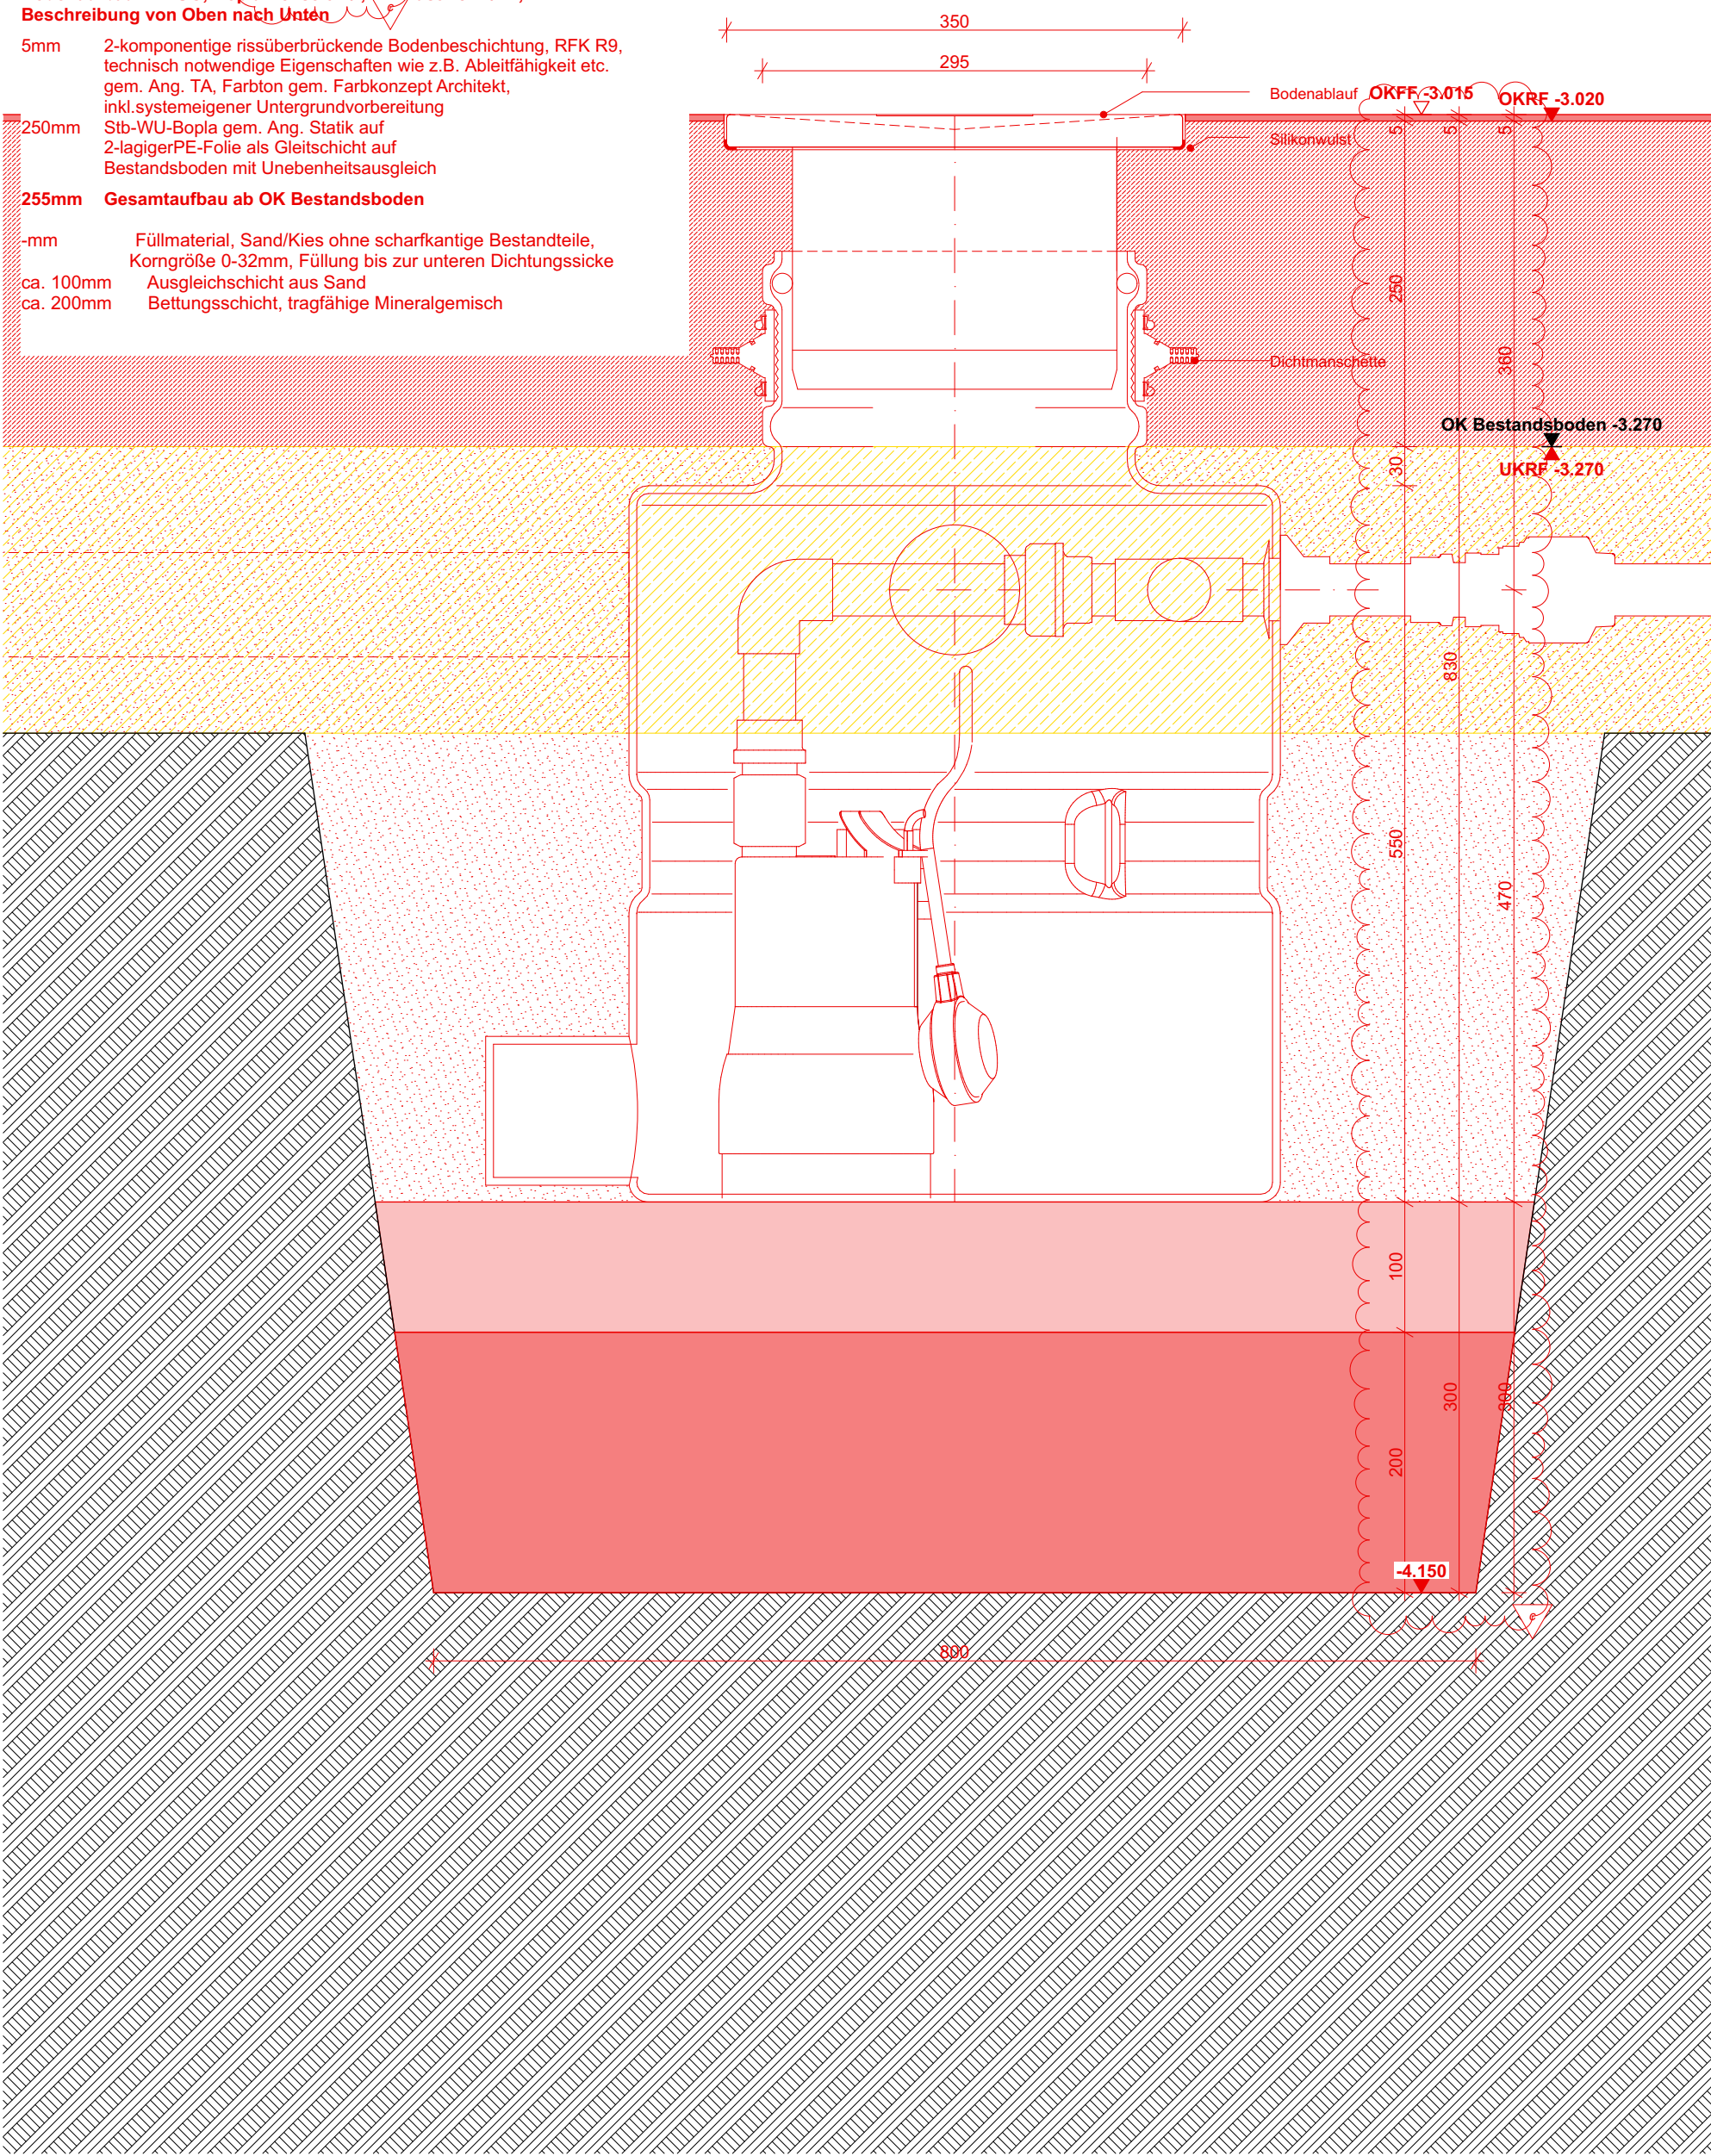

Bodenaufbau -1.1 - UG, Estrich Achse 3/b und 3-4/s-t, Nutzl. ≤5kN/m², Beschreibung von Oben nach Unten

- mm staubbindender Anstrich, Farbton gem. Fabrkonzept Architekt
- 20-50mm Verbundestrich als Höhennivellement auf Bestandsboden inkl. Untergrundvorbereitung
- mm Füllmaterial, Sand/Kies ohne scharfkantige Bestandteile, Korngröße 0-32mm, Füllung bis zur unteren Dichtungssicke
- 100mm Ausgleichsschicht aus Sand
- 200mm Bettungsschicht, tragfähige Mineralgemisch

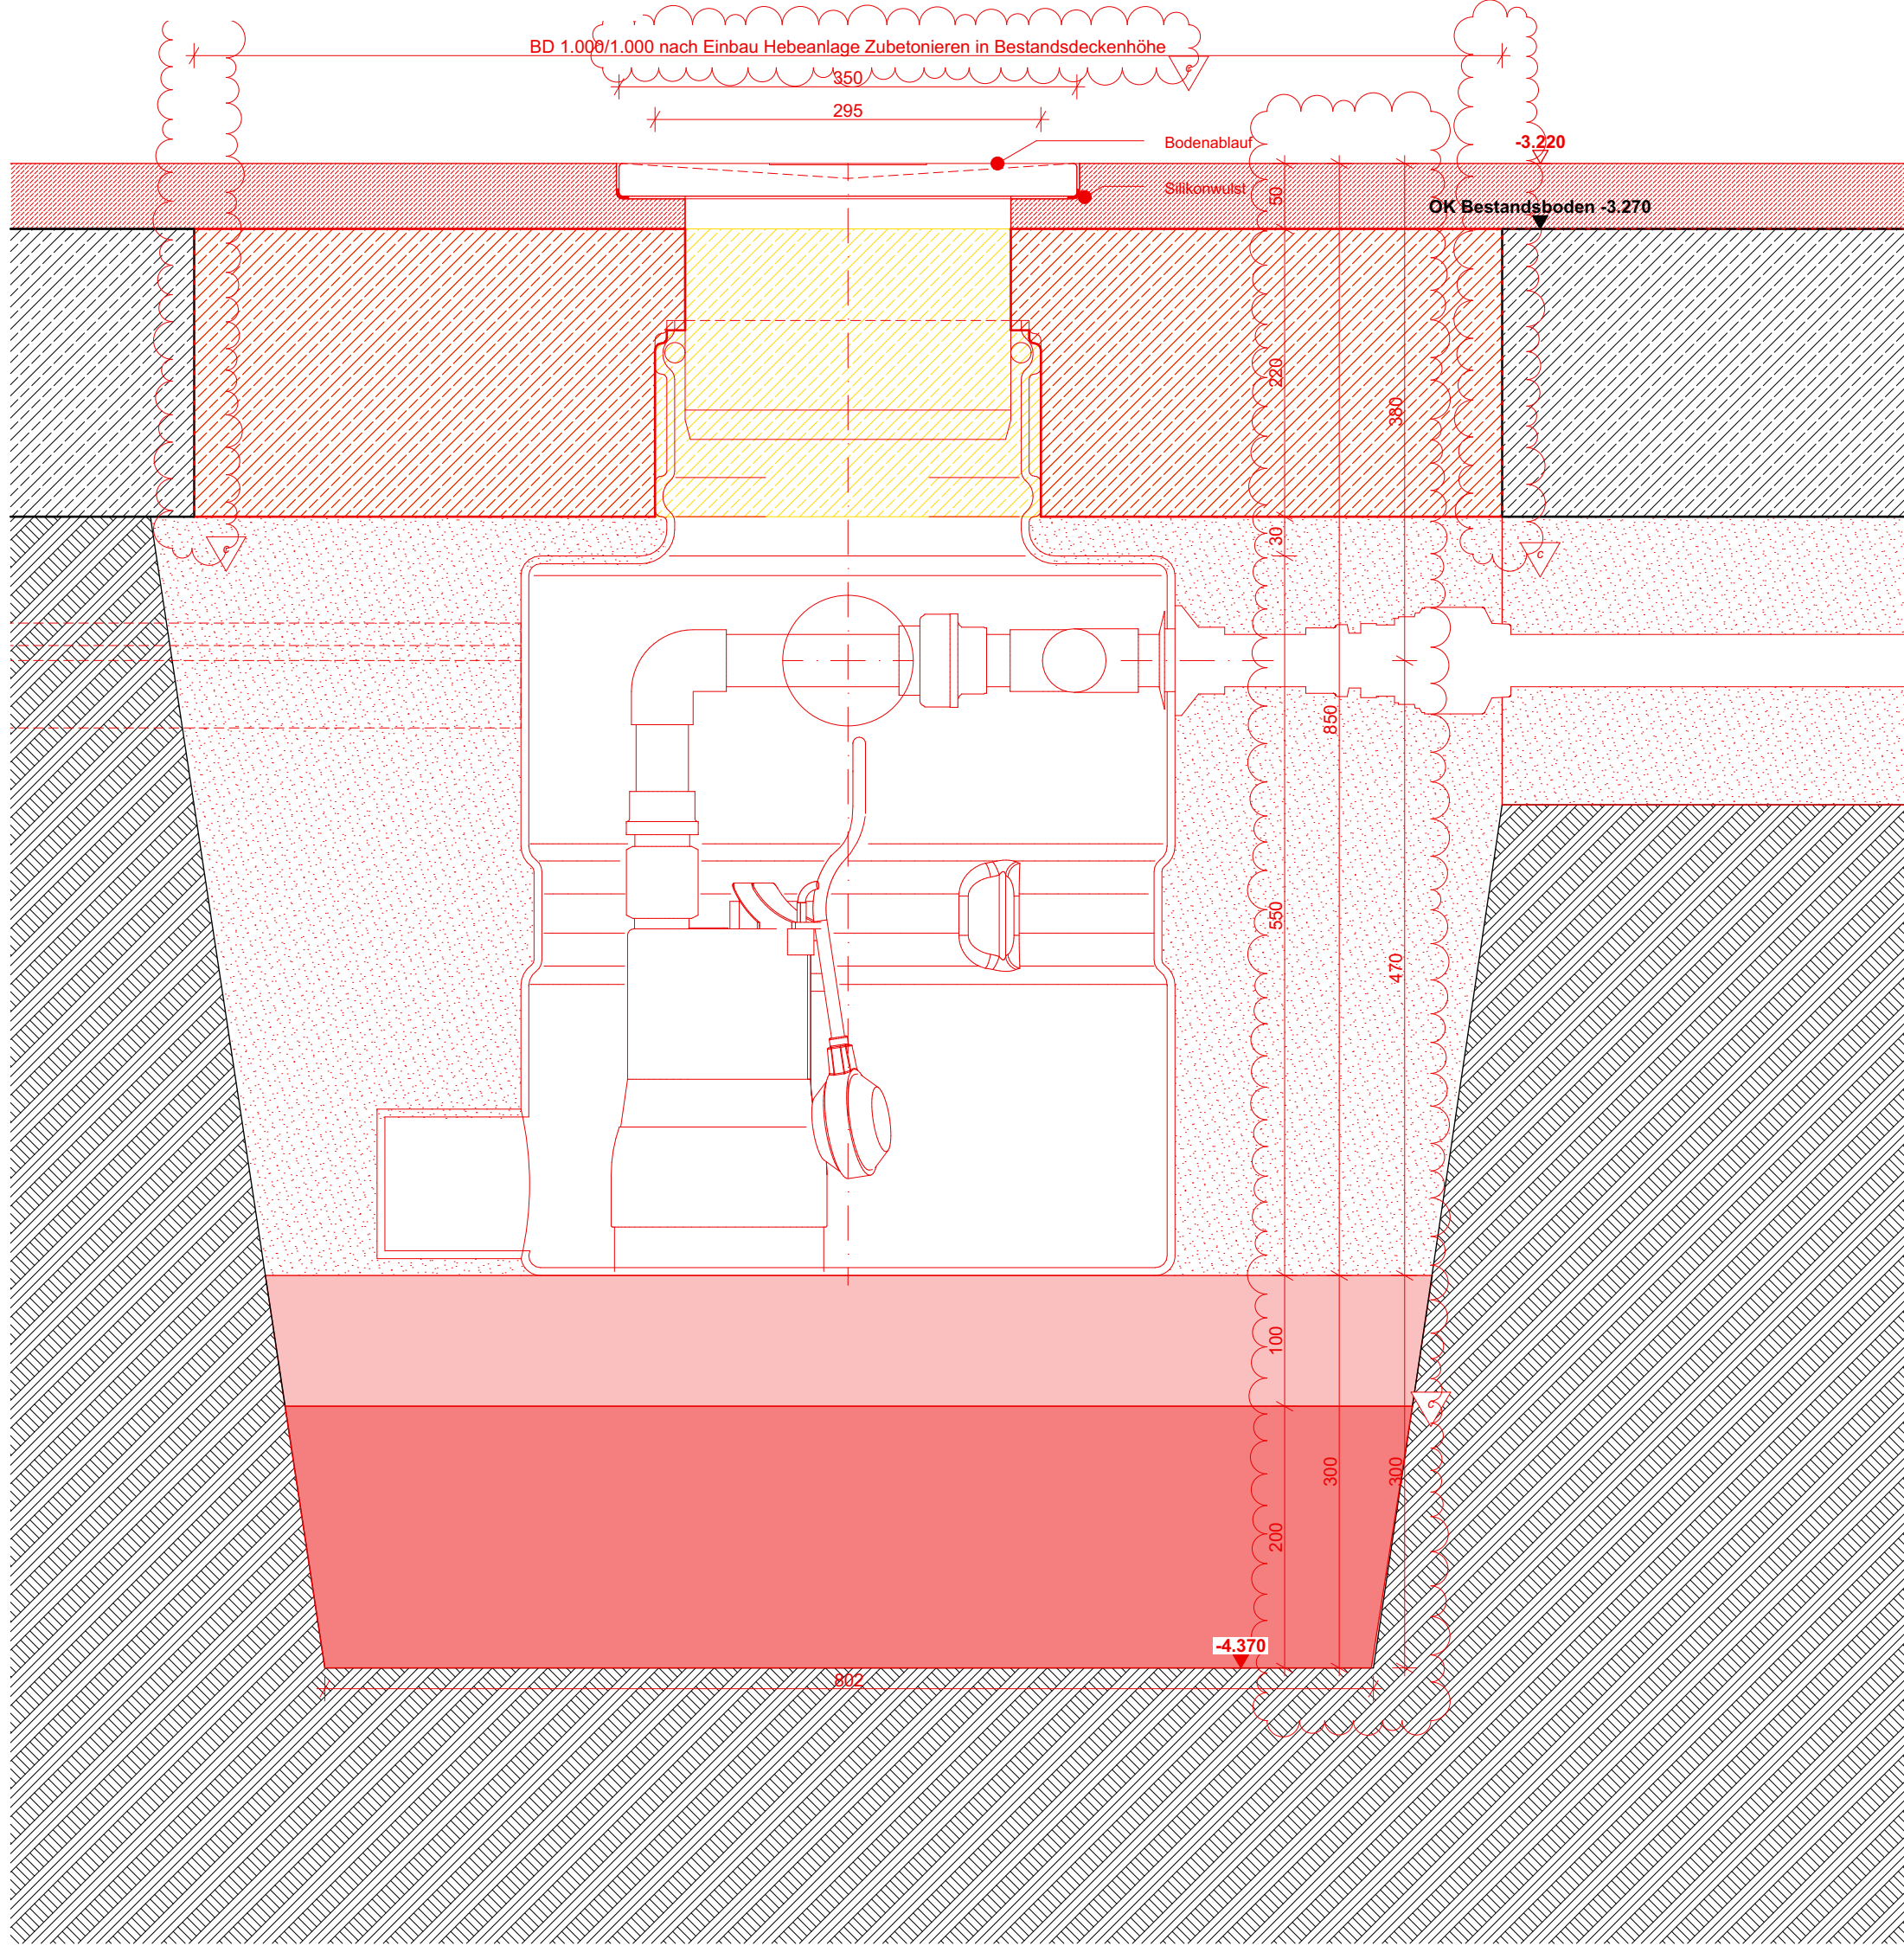

Hinweise zur Ausführung:

Alle Maße sind am Bau zu prüfen! Maßdifferenzen bzw. Unklarheiten sind mit der örtlichen Bauleitung vor Ausführungsbeginn zu klären. Für Maßfehler haftet der Auftragnehmer! Zur Bauausführung sind folgende Unterlagen zu beachten: Statik mit Positions- und Schalplänen, Ausführungszeichnungen des Architekten, der Fachplaner und der Fachfirmen. Alle Pläne gelten grundsätzlich nur mit Freigabevermerk des Architekten!
In allen Plänen wird nur die im weißen Bereich dargestellte Planung zur Ausführung freigegeben. Die schraffierten Überlappungsbereiche dienen ausschließlich der Information zu dem jeweils anschließenden Plan. Textangaben sowie Maßketten im schraffierten Überlappungsbereich die sich auf Bauteile im weißen Bereich beziehen, haben jedoch Gültigkeit.
Alle Deckendurchbrüche werden verbindlich im darüberliegenden Geschoss dargestellt. Darstellungen von Durchbrüchen in der Decke über dem dargestellten Geschoss dienen ausschließlich der Information und sind nicht verbindlich.
Alle Höhenangaben (Türen, UZ, BRH, Unterdecken, Wandnischen,WD) ab OK Fertigfußboden gemessen.

INDEX	ÄNDERUNG	DATUM	BEAR.
a	Statusänderung	12.07.24	ys
b	Statusänderung, s. Indexwolken	11.10.24	ys
c	Statusänderung, s. Indexwolken	13.06.25	pg

PROJEKT	PROJ.-NR.	PLANUNGSFASE	BLATTGRÖÖE	DATUM
Kulturschule an der Europastraße	1903	5	DIN A2	17.05.2024
Am Schalker Verein 11, 45888 Gelsenkirchen	BEARBEITER	FACHSPARTE	MAßSTAB	INDEX
	Architekt	Architekt	1:5	c
AUFTRAGGEBER	PLANBEZEICHNUNG	PLANNUMMER	DATEI	STATUS
Stadt Gelsenkirchen	Bodendetail UG Schalthaus Hebeanlagen	KSG_706_5_DE_B_-1_BOD_01_c_B	1903_KSG_ARC_SCHALTHAUS	B
Rathaus Buer, Goldberg Straße 12, 45894 Gelsenkirchen			PLOTTDATEI	
PLANNER				
HASCHER JEHL				
Design GmbH				
Kantstraße 17, 10623 Berlin				

BAUFREI