

ALLGEMEINE HINWEISE
Bei Fliesen ist in allen Eck-, Dehn-, Stoss- und Bewegungsfugenbereichen ein elastisches Dichtbandsystem und eine Fugenhinterfüllung einzubauen!

EG Sanitärbereich

TB-Wand mit Beplankung per 2x12,5mm GKBI, Q3-Spachtelung und Anstrich feuchtraumgeeignet, partiell auch mit Wandfliesen, Wassereinwirkungsklasse Wände W2-1



Bodenaufbau 00.1 EG ohne FBH mit Fliesen, Nutzlast ≤5kN/m², U-Wert ≤0,21W/m²K, Schallschutz gem. Bauphysik, Beschreibung von Oben nach Unten

- 10mm Fliesen inkl. Verklebung und Verbundabdichtung per Polymerdispersion gem. DIN18534-6, Wassereinwirkungsklasse für Böden W2-I, im Eck-, Dehn-, Stoss- und Bewegungsfugenbereich mit elastischem Dichtbandsystem, RFK R10, Achsraster/Fliesenstärke/Fugenbreite wie Bestandsfliesen
- 65mm Zementestrich CT-C35-F5-S65 auf PE-Folie
- 25mm Trittschalldämmung, WLS 035, s'≤ 30MN/m³
- 20mm Ausgleichdämmung, WLS 035
- 240mm Stb-Decke im Pilgerschrittverfahren, im Bereich ü. ELT-Räume 280mm Stb-Decke
- 100mm Deckenbekleidung per Mineralwolledämmung mit Deckvlies, WLS 035, A1 nichtbrennbar

460mm Gesamtaufbau

Sockelfliese analog Bodenfliese, H=100mm



EG Sanitär-bereich

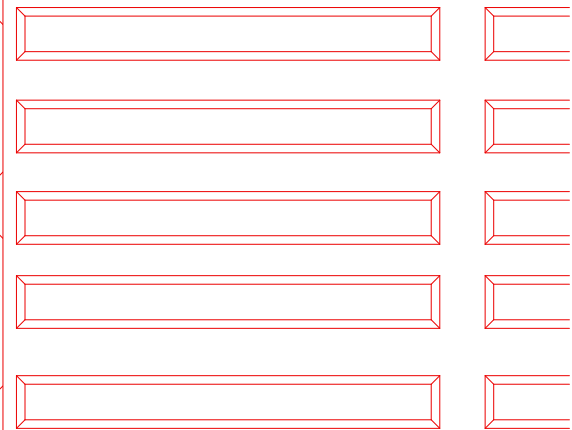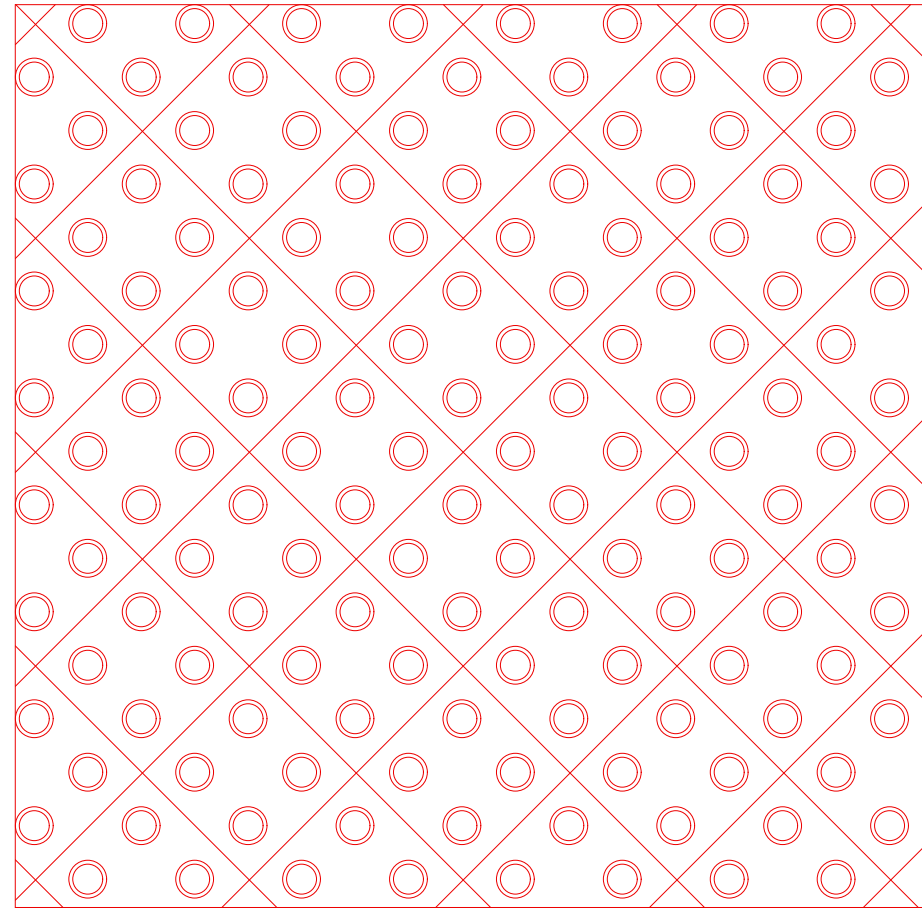

EG Sanitärbereich mit Bodenindikator

3,5mm Bodenindikatoren aus Edelstahlknoppen d=25mm
3,5mm Edelstahlrippen (35mm x 280mm), selbstklebend

Abbruch Bestandsdecke inkl. Bodenaufbau und Stahldecken-träger

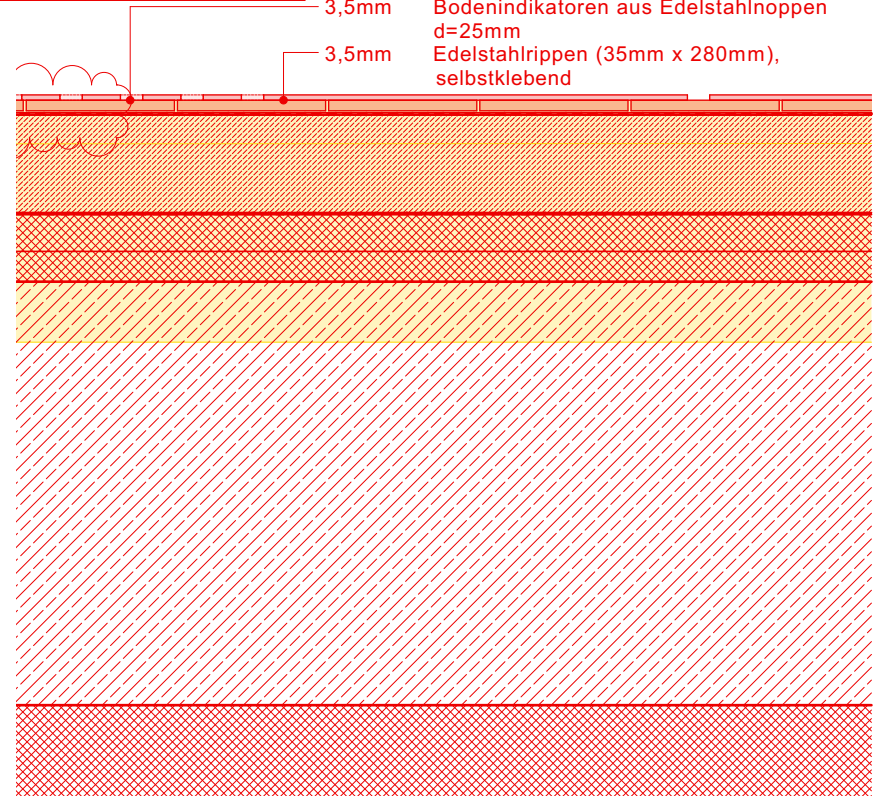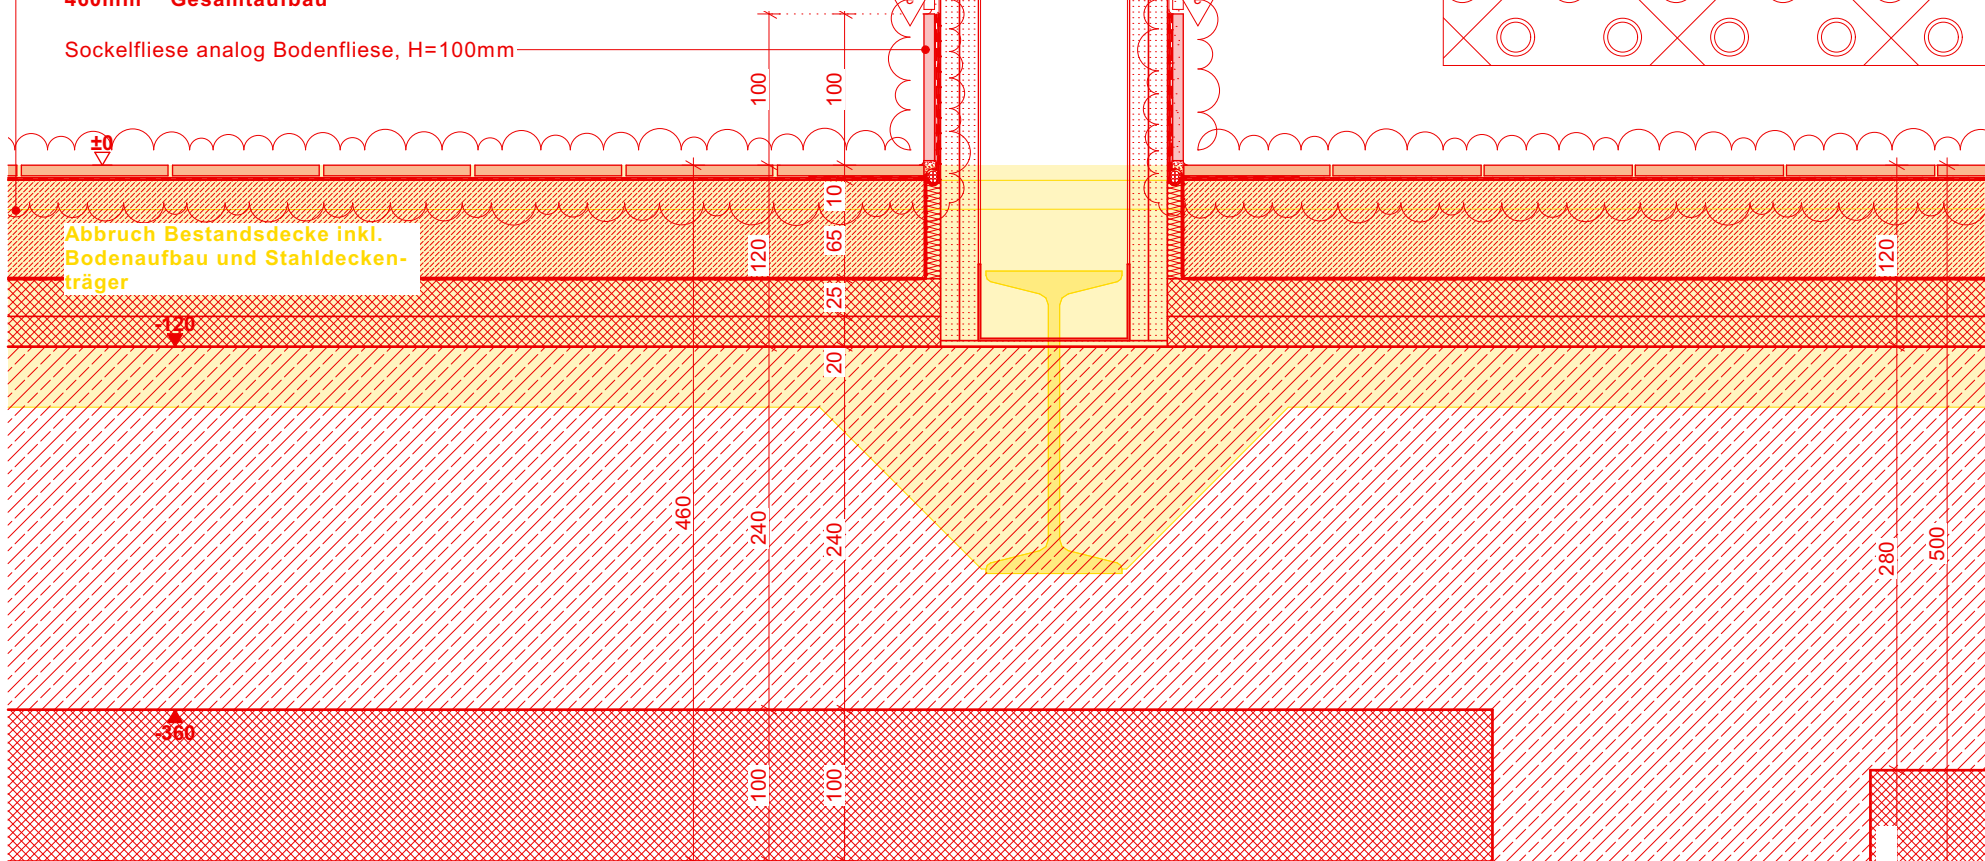

Hinweise zur Ausführung:	INDEX	ÄNDERUNG	DATUM	BEAR.
Alle Maße sind am Bau zu prüfen! Maßdifferenzen bzw. Unklarheiten sind mit der örtlichen Bauleitung vor Ausführungsbeginn zu klären. Für Maßfehler haftet der Auftragnehmer! Zur Bauausführung sind folgende Unterlagen zu beachten: Statik mit Positions- und Schalplänen, Ausführungszeichnungen des Architekten, der Fachplaner und der Fachfirmen. Alle Pläne gelten grundsätzlich nur mit Freigabevermerk des Architekten! In allen Plänen wird nur die im weißen Bereich dargestellte Planung zur Ausführung freigegeben. Die schraffierten Überlappungsbereiche dienen ausschließlich der Information zu dem jeweils anschließenden Plan. Die Angaben sowie Maßketten im schraffierten Überlappungsbereich sind im weißen Bereich beizubehalten, haben aber keine Gültigkeit. Alle Decken- und Wände sind im darüberliegenden Geschoss dargestellt. Darstellungen im Durchbruch sind der Decke über dem dargestellten Geschoss. Pläne ausschließliche der Information und sind nicht verbindlich. Alle Höhenangaben (außer ELT, Unterddecken, Wandnischen, WD) ab OK Fußboden gemessen.	a	s. Indexwolken	02.10.23	pg
	b	s. Indexwolken, Bodenindikatordetail hinzugefügt	17.05.24	pg/ys
	c	Statusänderung	12.07.24	ys
	d	Statusänderung, s.Index d	11.10.24	ys
	e	Statusänderung, s.Indexwolken, W2-I stat W0-I	13.06.25	pg

BAUFREI

PROJEKT	PROJ.-NR.	PLANUNGSPHASE	BLATTGRÖSSE	DATUM
Kulturschule an der Europastraße	1903	5	DIN A3	31.08.2023
Am Schalker Verein 11, 45888 Gelsenkirchen	BEARBEITER	FACHSPARTE	MASSSTAB	INDEX
	PG	Architekt	1:5	e
AUFTRAGGEBER	PLANBEZEICHNUNG			
Stadt Gelsenkirchen	Bodenaufbau EG Schalthaus Sanitärbereich			
Rathaus Buer, Goldberg Straße 12, 45894 Gelsenkirchen	PLANNUMMER			
	KSG_706_5_DE_B_00_BOD_00_e_B			
PLANER	DATEI	1903_KSG_ARC_SCHALTHAUS	PLOTTDATEI	KSG_706_5_DE_B_00_BOD_00_e_B.pdf
HASCHER JEHLE Design GmbH Kantstrasse 17, 10623 Berlin				