


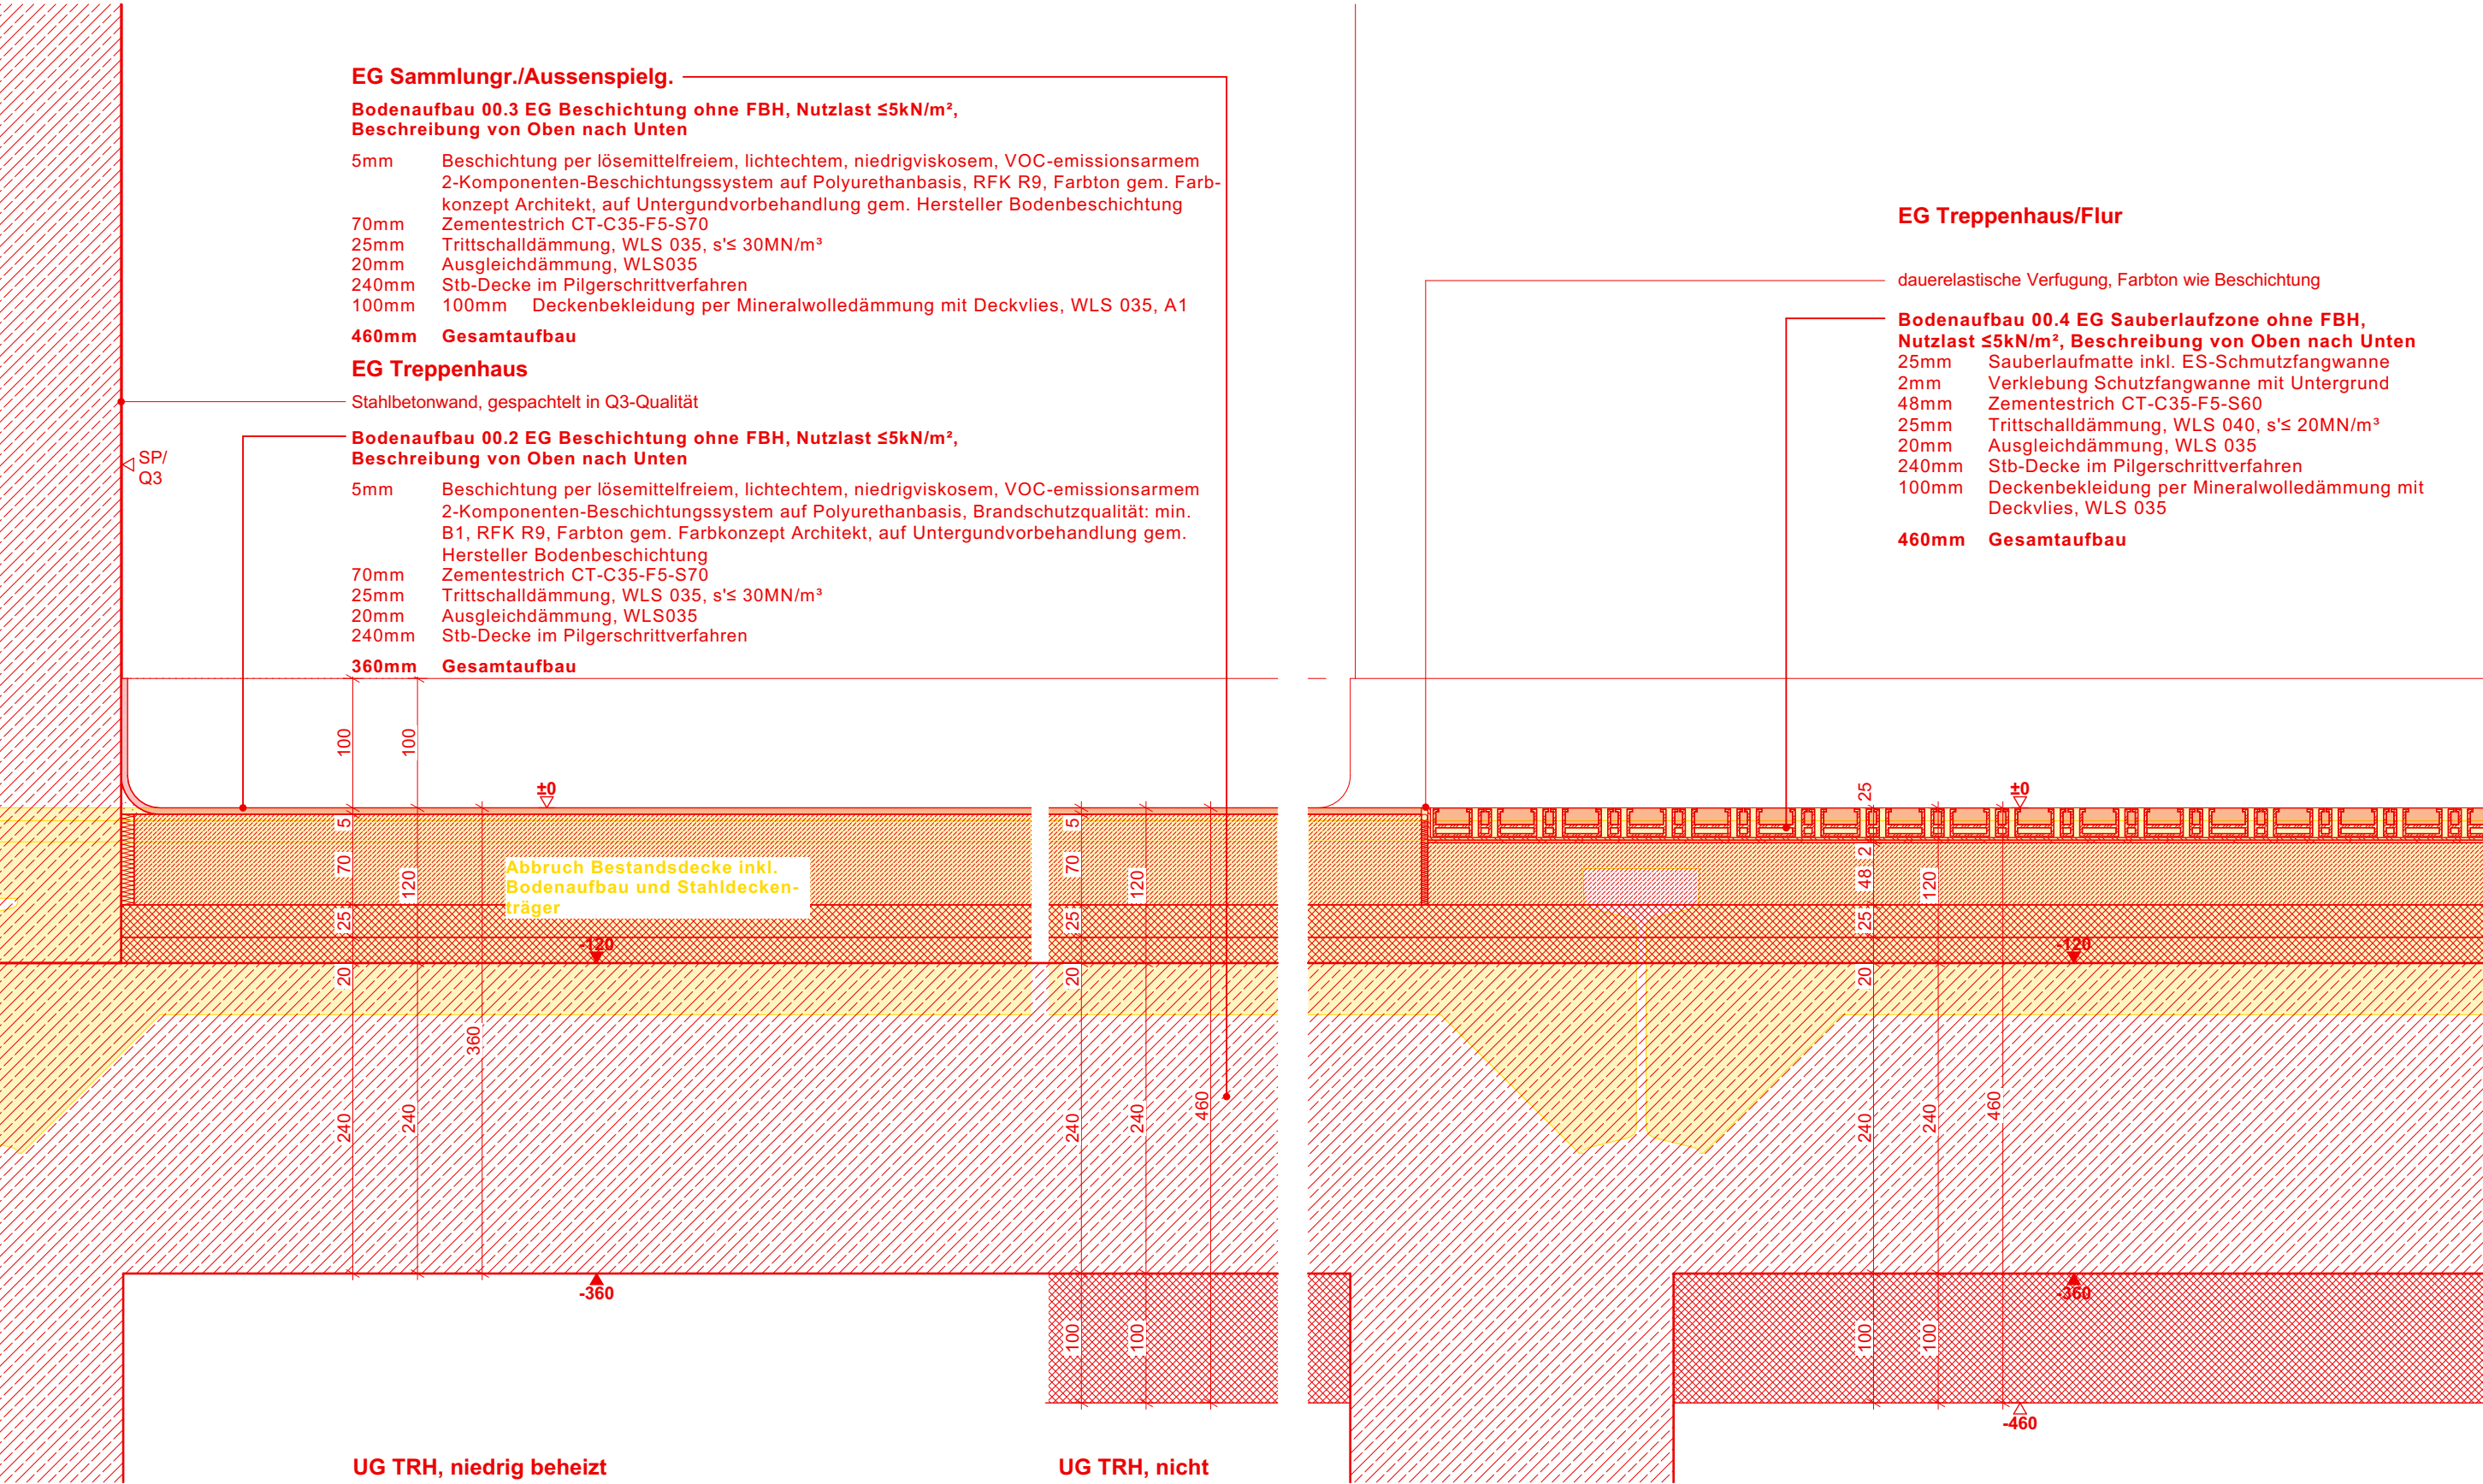

Hinweise zur Ausführung:		INDEX	ÄNDERUNG	DATUM	BEAR.
Alle Maße sind am Bau zu prüfen! Maßdifferenzen bzw. Unklarheiten sind mit der örtlichen Bauleitung vor Ausführungsbeginn zu klären. Für Maßfehler haftet der Auftragnehmer! Zur Bauausführung sind folgende Unterlagen zu beachten: Statik mit Positions- und Schalplänen, Ausführungszeichnungen des Architekten, der Fachplaner und der Fachfirmen. Alle Pläne gelten grundsätzlich nur mit Freigabevermerk des Architekten! In allen Plänen wird nur die im weißen Bereich dargestellte Planung zur Ausführung freigegeben. Die schraffierten Überlappungsbereiche dienen ausschließlich der Information zu dem jeweils anschließenden Bereich sowie den Ketten im schraffierten Überlappungsbereich. Im weißen Bereich bezeichnen, haben die Ketten im schraffierten Überlappungsbereich keine Gültigkeit. Alle Deckenabrisse sind verbindlich im darüberliegenden Geschoss dargestellt. Darstellungen im Durchbruchplan der Decke über dem dargestellten Geschoss dienen ausschließlich der Information und sind nicht verbindlich. Alle Höhenangaben (TRH, Unterdecken, Wandnischen, WD) ab OK Fußboden gemessen.		a	s. Indexwolken	02.10.23	pg
		b	s. Indexwolken	17.05.24	pg
		c	Statusänderung	12.07.24	ys
		d	Statusänderung	11.10.24	ys
		e	Statusänderung	13.06.25	pg

PROJEKT	PROJ.-NR.	PLANUNGSPHASE	BLATTGRÖSSE	DATUM
Kulturschule an der Europastraße	1903	5	DIN A3	31.08.2023
AUFTRAGGEBER	BEARBEITER	FACHSPARTE	MASSSTAB	INDEX
Stadt Gelsenkirchen	PG	Architekt	1:5	e
Rathaus Buer, Goldberg Straße 12, 45894 Gelsenkirchen	Boden Aufbau EG Schaltheis TRH, Aussenspielg., Flur			
PLANER	PLANNUMMER			
HASCHER JEHLE Design GmbH	KSG_706_5_DE_B_00_BOD_01_e_B			
Kantstrasse 17, 10623 Berlin	DATEI	1903_KSG_ARC_SCHALTHAUS	PLOTTDATEI	KSG_706_5_DE_B_00_BOD_01_e_B.pdf