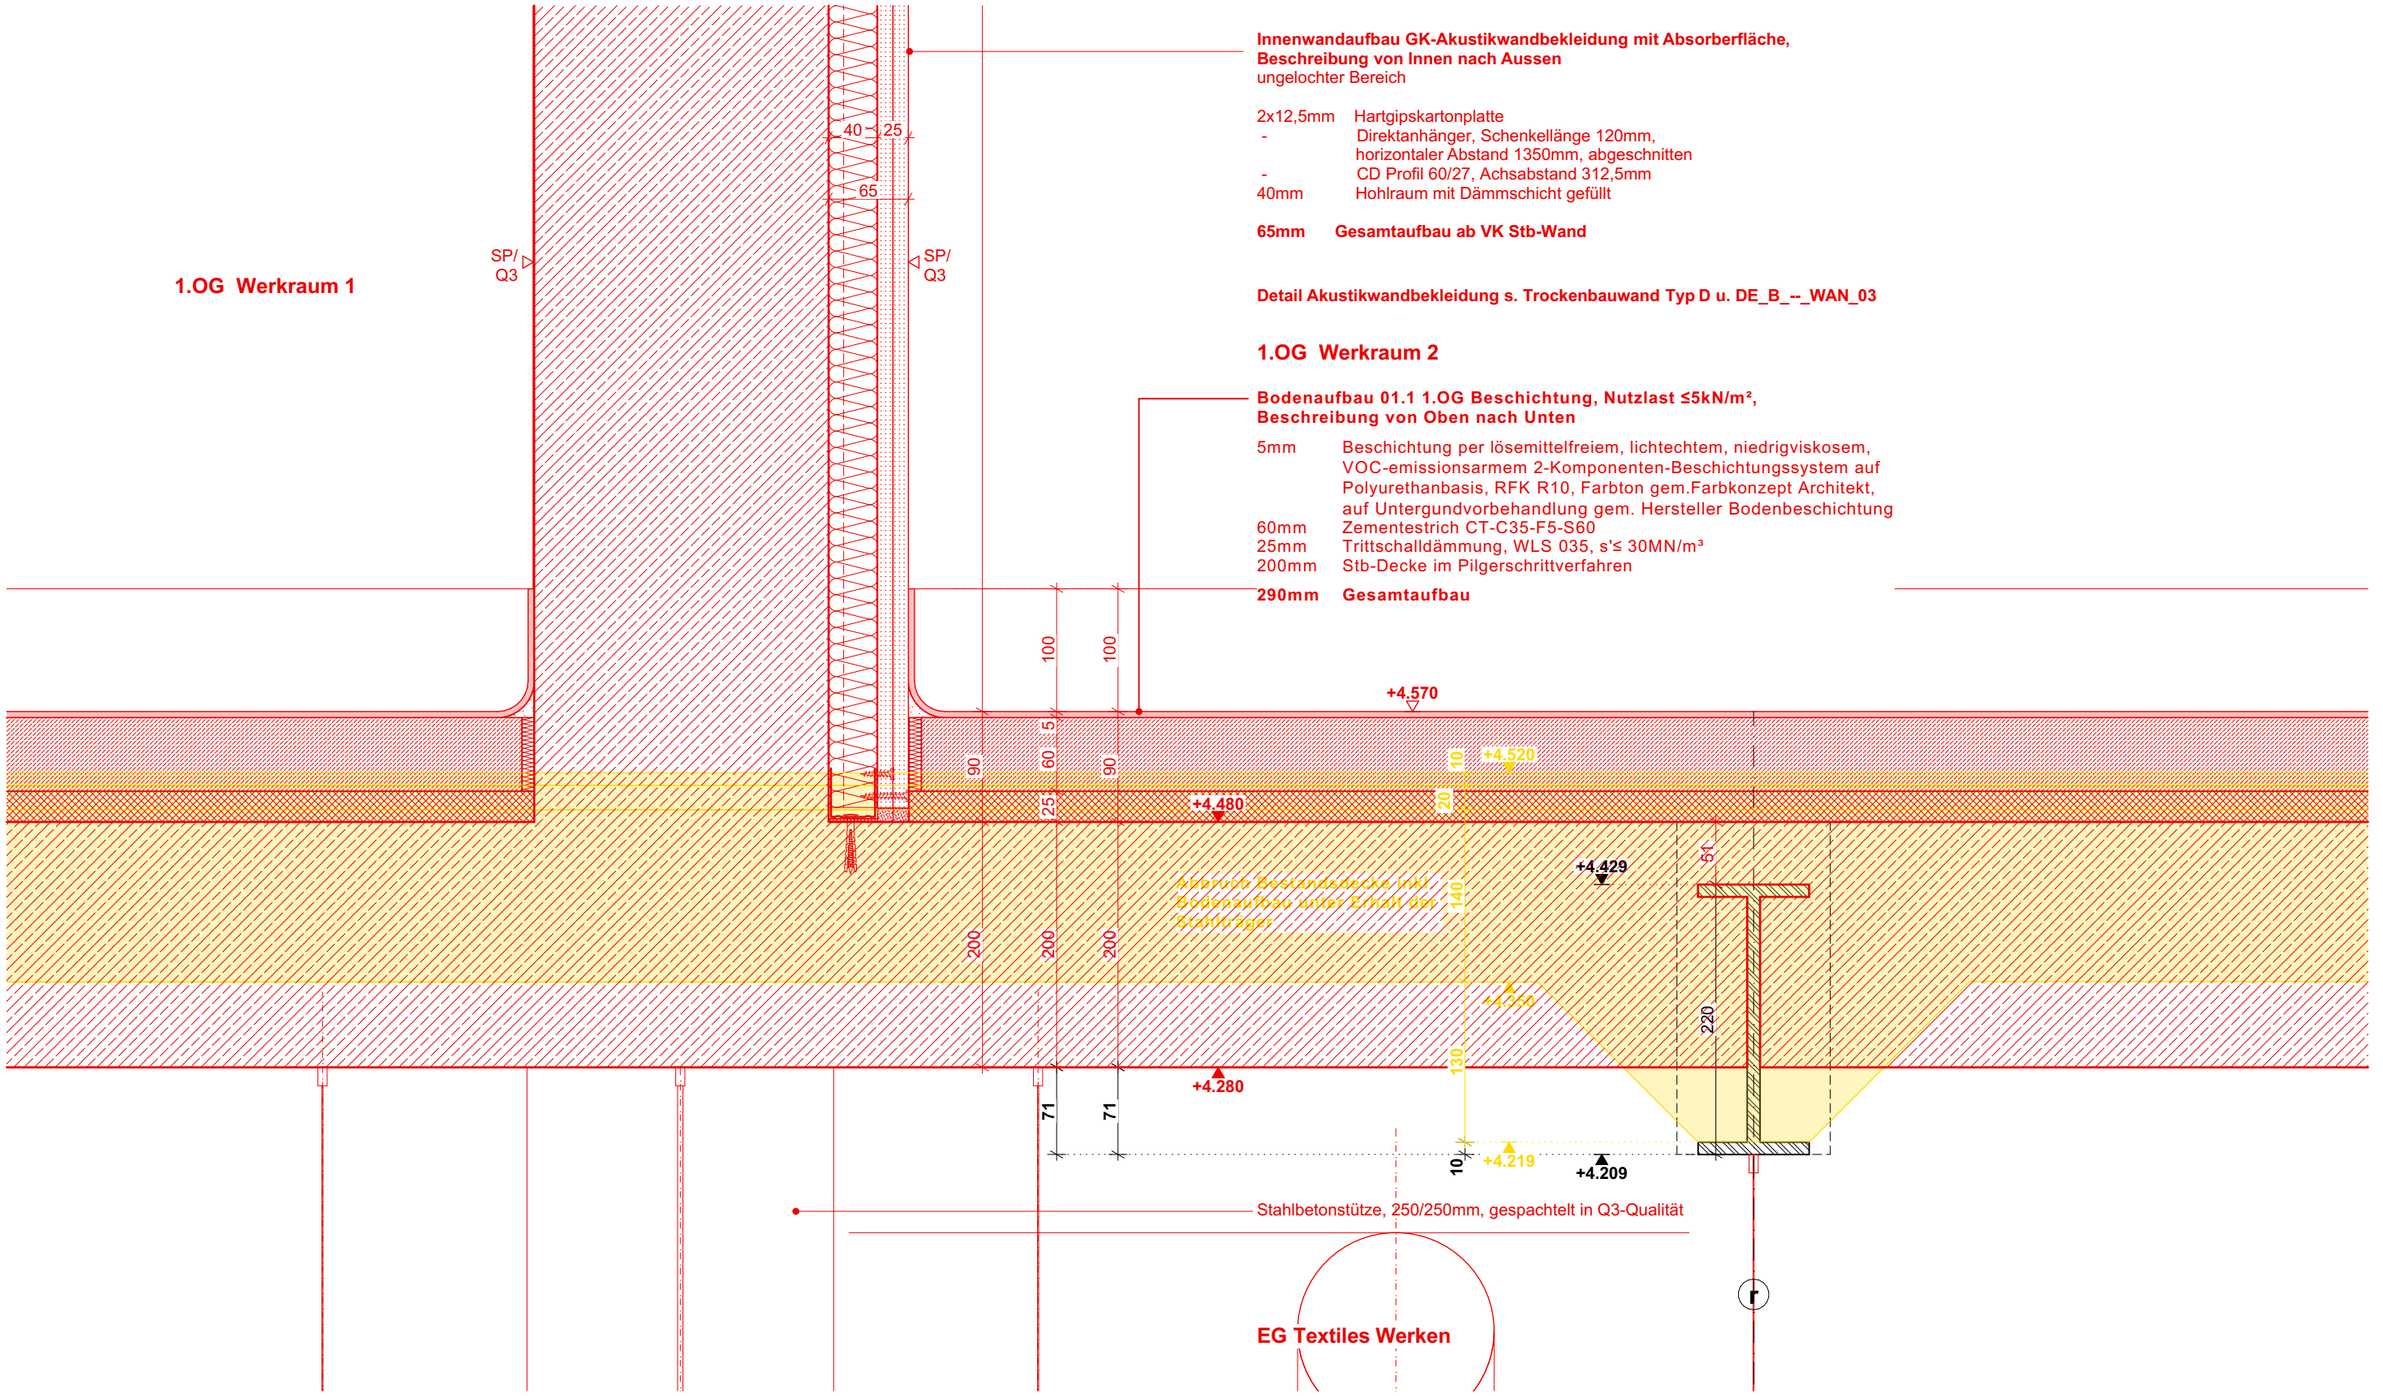

Hinweise zur Ausführung:

Alle Masze sind am Bau zu prüfen! Maszdifferenzen bzw. Unklarheiten sind mit der örtlichen Bauleitung vor Ausführungsbeginn zu klären. Für Maszfehler haftet der Auftragnehmer! Zur Bauausführung sind folgende Unterlagen zu beachten: Statik mit Positions- und Schalplänen, Ausführungszeichnungen des Architekten, der Fachplaner und der Fachfirmen. Alle Pläne gelten grundsätzlich nur mit Freigabevermerk des Architekten!
In allen Plänen wird nur die im weißen Bereich dargestellte Planung zur Ausführung freigegeben. Die schraffierten Überlappungsbereiche dienen ausschließlich der Information zu dem jeweils anschließenden [illegible] sowie Maßketten im schraffierten Überlappungsbereich sind [illegible] im weißen Bereich bezogen, haben [illegible] Gültigkeit.
Alle Deckendurchbrüche sind verbindlich im darüberliegenden Geschoss dargestellt. Darstellungen von Deckendurchbrüchen in der Decke über dem dargestellten Geschoss dienen ausschließlich der Information und sind unverbindlich.
Alle Höhenangaben (OKFF, OKRH, Unterdecken, Waschtische, WD) ab OK Fertigfußboden gemessen.

BAUFREI

INDEX	ÄNDERUNG	DATUM	BEAR.
a	s. Indexwolken	17.05.24	pg
b	Statusänderung	12.07.24	ys
c	Statusänderung, s. Index c	11.10.24	ys
d	Statusänderung, s. Indexwolken	13.06.25	pg

PROJEKT
Kulturschule an der Europastraße
Am Schalker Verein 11, 45888 Gelsenkirchen

PROJ.-NR. 1903 | PLANUNGSPHASE 5 | BLATTGRÖSSE DIN A3 | DATUM 02.10.2023
BEARBEITER PG | FACHSPARTE Architekt | MASSSTAB 1:5 | INDEX d | STATUS B

AUFTRAGGEBER
Stadt Gelsenkirchen
Rathaus Buer, Goldberg Straße 12, 45894 Gelsenkirchen

PLANBEZEICHNUNG
Bodenaufbau 1.OG Schalthaus

PLANER
HASCHER JEHLE
Design GmbH
Kantstrasse 17, 10623 Berlin

PLANNUMMER
KSG_706_5_DE_B_01_BOD_00_d_B

DATEI 1903_KSG_ARC_SCHALTHAUS | PLOTTDATEI KSG_706_5_DE_B_01_BOD_00_d_B.pdf