


Treppe Terrasse KBE

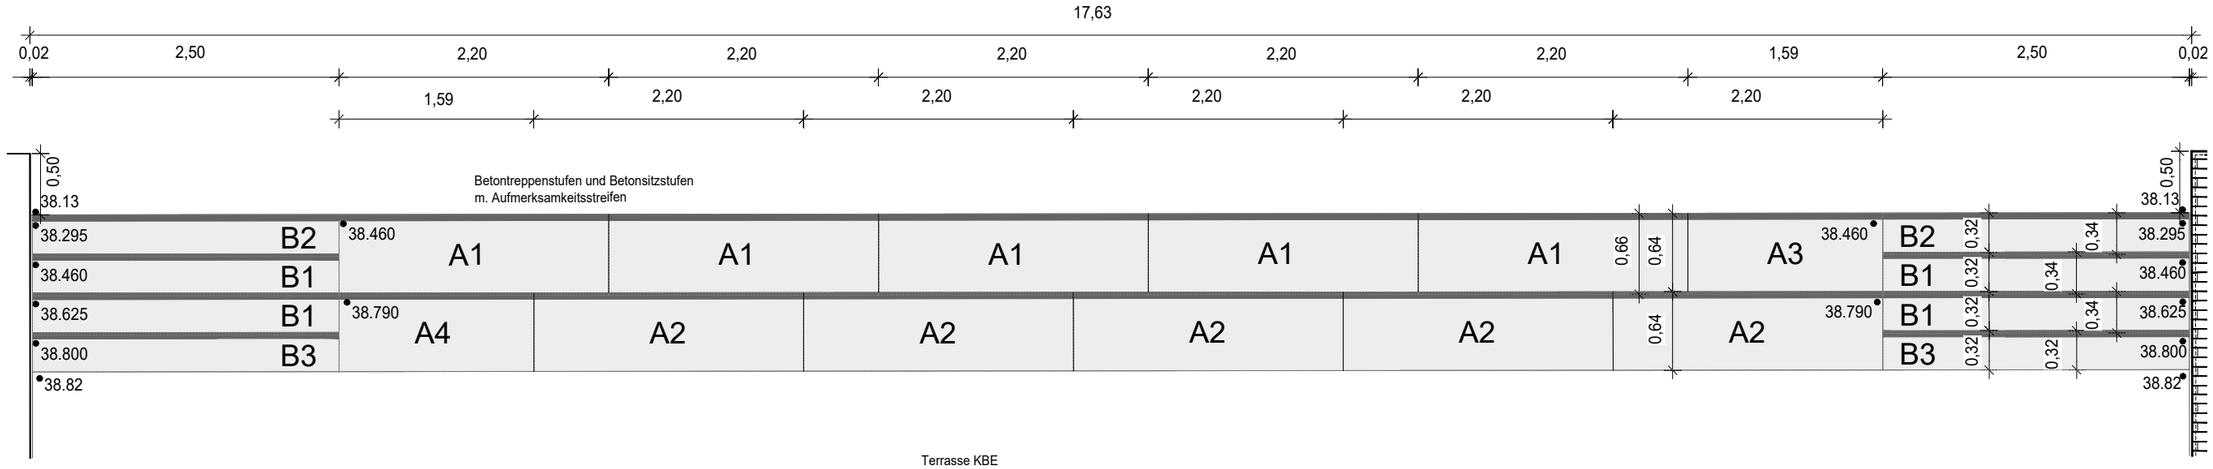


Übersicht/Aufsicht Sitz- und Treppenstufen Beton Treppe Terrasse KBE 1:50

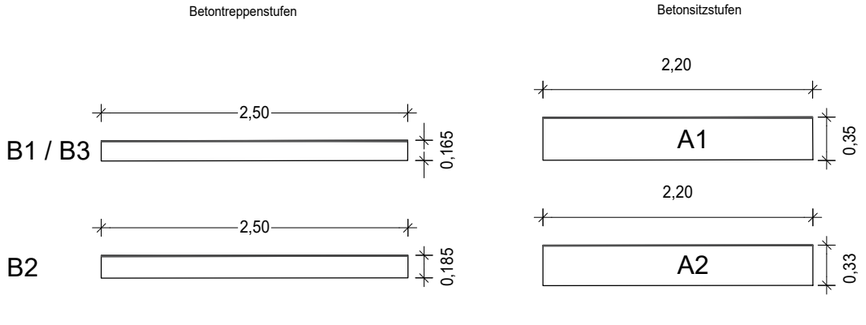


Ansicht Standardelemente Sitz- und Treppenstufen Beton 1:50

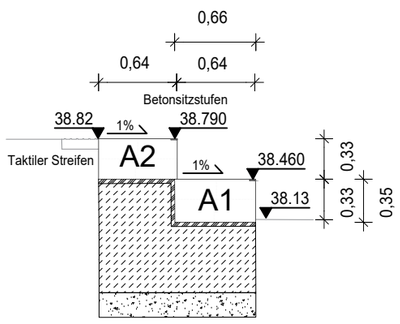

Schnitt und Regelaufbau Sitzstufen Beton 1:50

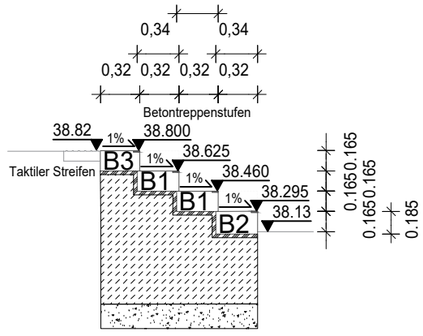

Schnitt und Regelaufbau Treppenstufen Beton 1:50

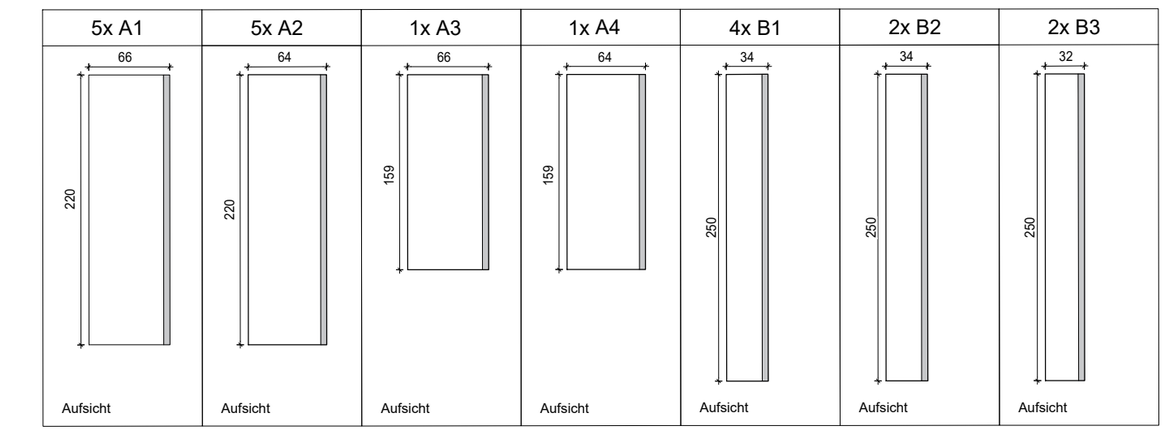

Übersicht/Aufsicht Betonelemente 1:50

5 Stk. A1 220 x 66 x 0.35

5 Stk. A2 220 x 64 x 0.33


1 Stk. A3 159 x 66 x 0.35

1 Stk. A4 159 x 64 x 0.33

4 Stk. B1 250 x 34 x 0.165

2 Stk. B2 250 x 34 x 0.185

2 Stk. B3 250 x 32 x 0.165

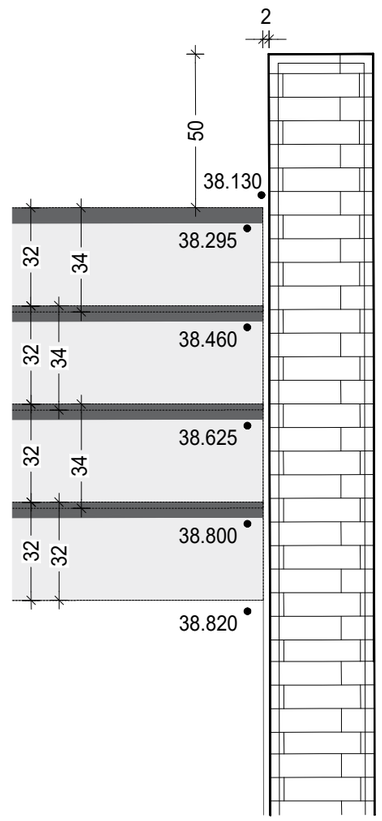

Anschluss Treppenstufen an Mauer 1:20

gez.									
Index									
Datum									
Änderung, Status									

VERFASSER
GM013
Landschaftsarchitektur
Leuschnerdamm 13
10999 Berlin
+49 (0) 3060977543
landschaft@gm013.la

DATUM 13.07.2026
BEARBEITER ro/kl
DATEI IGA_260410_FAP_GM013_5_TBM10_KBE_Schnitte_und_Details

MAßSTAB 1:50 / 1:20
PLANFORMAT A3
PLANNUMMER IGA_260699_PAP_GM013_5_DE_10_01_00_ZF

BAULEITUNG
L02
Landschaftsarchitektur
Von-Vicke-Straße 12
48143 Münster
025120888327
info@L-02.de

BAUHERR
Stadt Gelsenkirchen
- Stabsstelle IGA
Rottmansiepe 5;
45894 Gelsenkirchen

Nur gültig in Verbindung mit der Ausschreibung

BAUVORHABEN
IGA 2027 Zukunftsgarten Gelsenkirchen

LEISTUNGSPHASE
LPH5 Ausführungsplan

PLANINHALT
Terrasse Kohlebunker
Detail Sitz- und Treppenstufen