

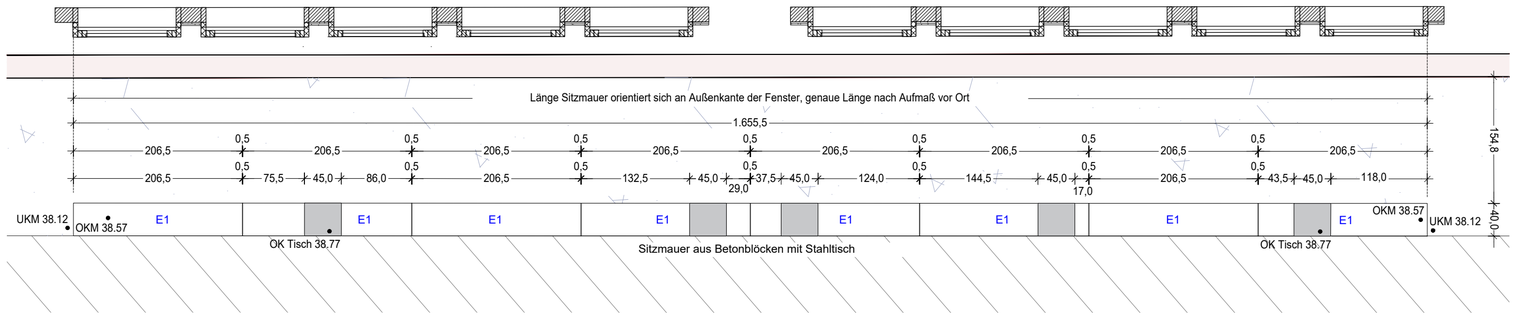



Aufsicht Sitzmauer M 1:50

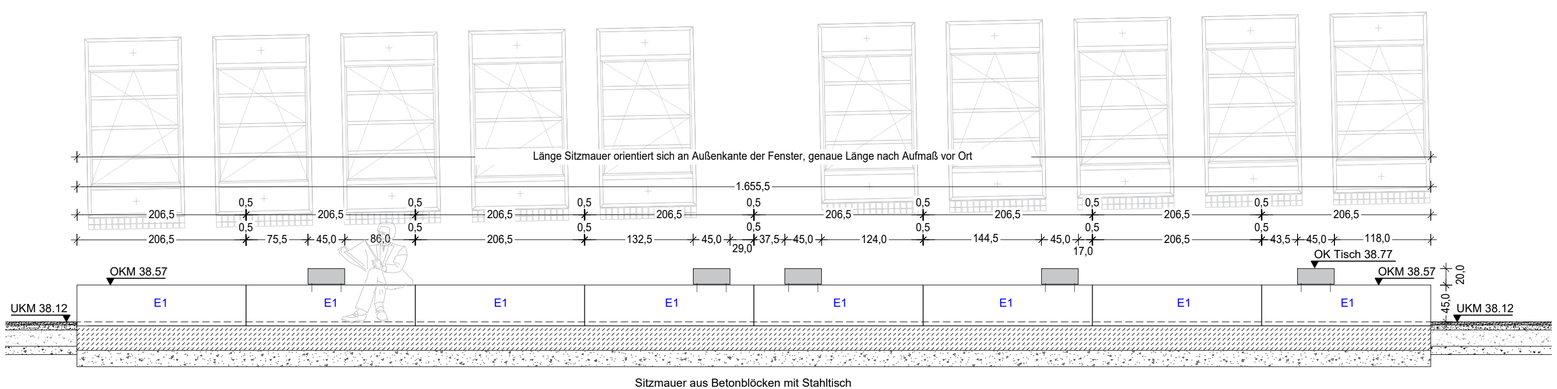


Ansicht Sitzmauer M 1:50

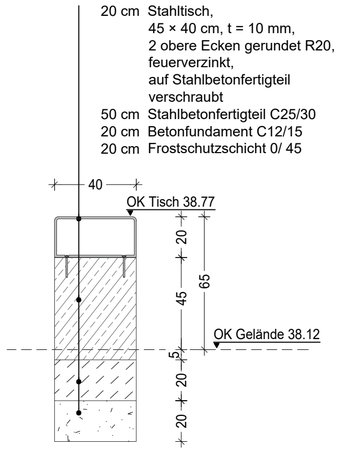

Querschnitt Sitzmauer M1:20

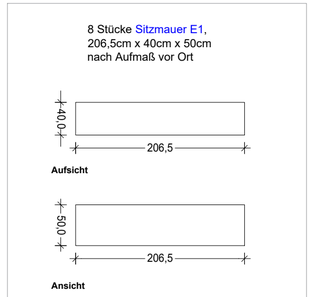

Detail Element E1 M 1:50

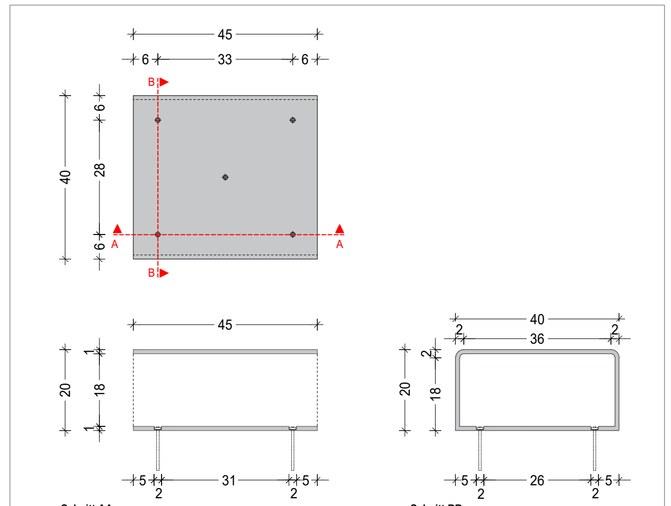

Detail Stahltisch M 1:10

BAUVORHABEN
IGA 2027 Zukunftsgarten Gelsenkirchen

LEISTUNGSPHASE
LPH5 Ausführungsplan

PLANINHALT
Detail Sitzmauer Kohlebunker

BAUHERR
Stadt Gelsenkirchen
- Stabsstelle IGA
Rottmannsiepe 5;
45894 Gelsenkirchen

Nur gültig in Verbindung mit der Ausschreibung

BAULEITUNG
L02
Landschaftsarchitektur
Von-Vicke-Straße 12
48143 Münster
02512088832 7
info@L-02.de

MAßSTAB
1:50 / 20 / 10
in cm

PLANFORMAT
297 x 630

PLANNUMMER
GM013_FAP_GM013_5_A_TBMTG_KBE_5_DE_19_09_00_P

DATUM
21.07.2026

BEARBEITET
mb / kl

DATEI
GM013_FAP_GM013_5_A_TBMTG_KBE_Detail Stezmaue

VERFASSER
GM013
Landschaftsarchitektur
Leuschnerdamm 13
10999 Berlin
+49 (0) 3060977543
landschaft@gm013.la

Index	Datum	Änderung, Status	gez.