

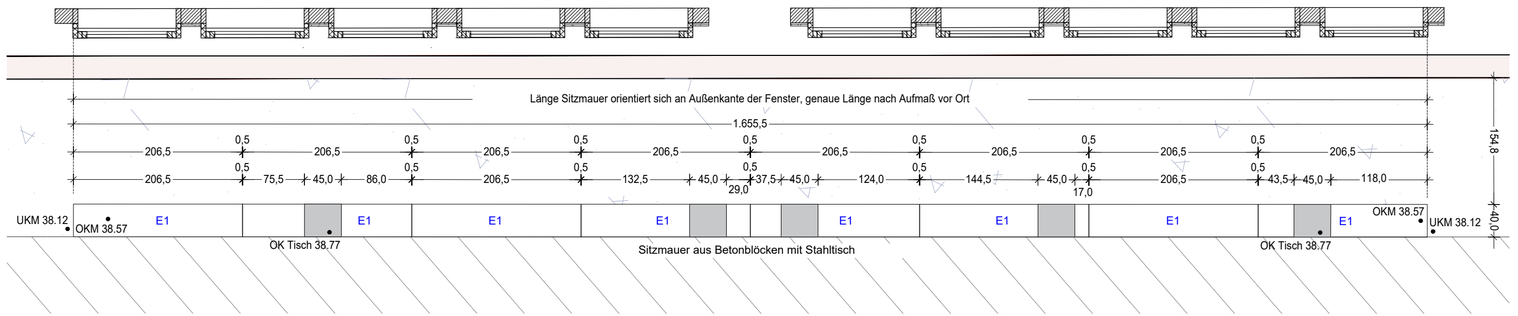



Aufsicht Sitzmauer M 1:50

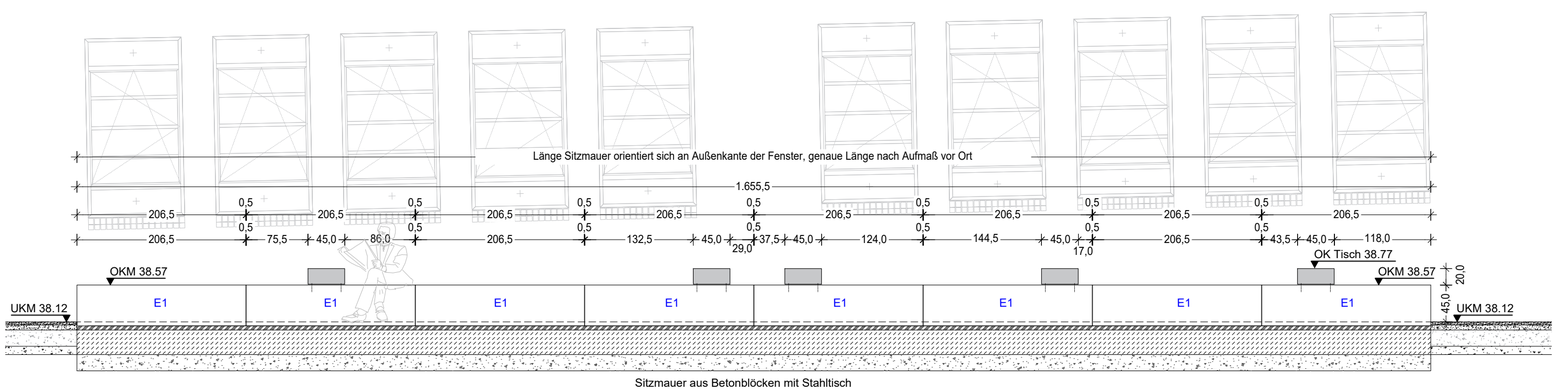


Ansicht Sitzmauer M 1:50

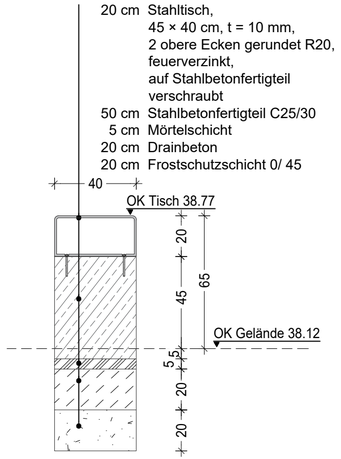

Querschnitt Sitzmauer M1:20

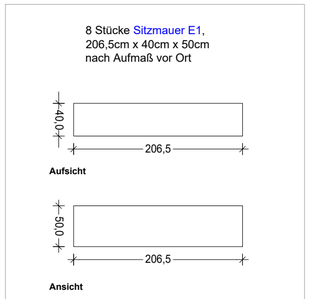

Detail Element E1 M 1:50

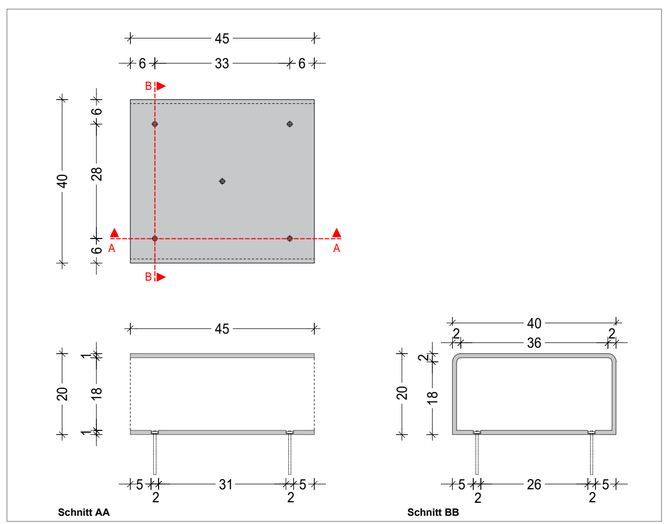

Detail Stahltisch M 1:10

gez.	kl
Änderung, Status	Aufbau ändern, 5 cm Mörtelbett und Drainbeton
Datum	19.10.26
Index	01

VERFASSER
GM013
Landschaftsarchitektur
Leuschnerdamm 13
10999 Berlin
+49 (0) 3060977543
landschaft@gm013.la

DATUM 19.10.2026
BEARBEITER mb / kl
DATEI IGA_PBT07_FAP_GM013_5_TBM10_KBE_Detail Stelzwand

MAßSTAB 1:50 / 20 / 10 in cm
PLANFORMAT 297 x 630
PLANNUMMER PLAN_PBT07_FAP_GM013_5_DE_10_09_01_P

BAULEITUNG
LG2
Landschaftsarchitektur
Von-Vicke-Straße 12
48143 Münster
02512088832 7
info@L-02.de

BAUHERR
Stadt Gelsenkirchen
- Stabsstelle IGA
Rottmannsiepe 5;
45894 Gelsenkirchen

Nur gültig in Verbindung mit der Ausschreibung

BAUVORHABEN
IGA 2027 Zukunftsgarten Gelsenkirchen

LEISTUNGSPHASE
LPH5 Ausführungsplan

PLANINHALT
Detail Sitzmauer Kohlebunker