

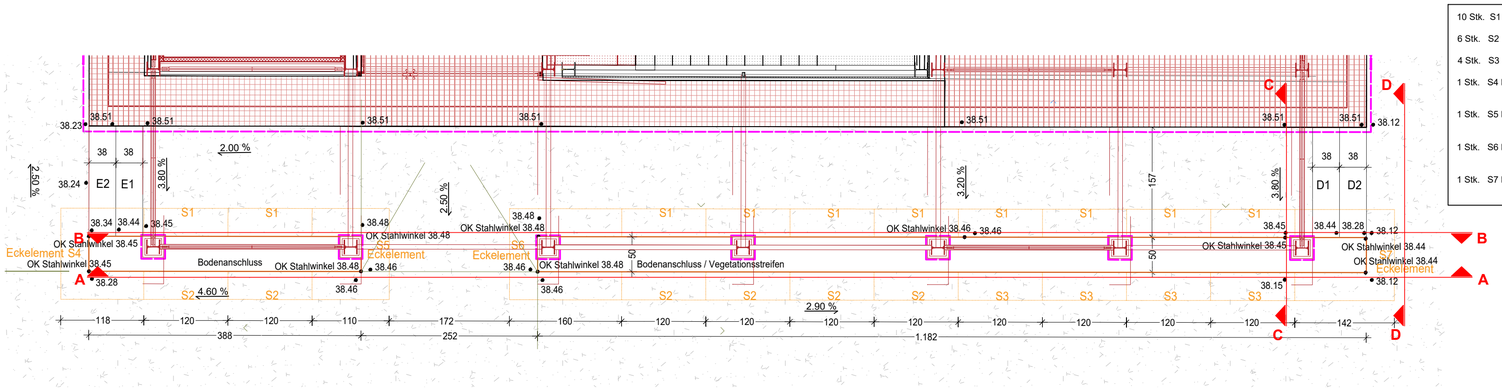



Detaillageplan 1:50

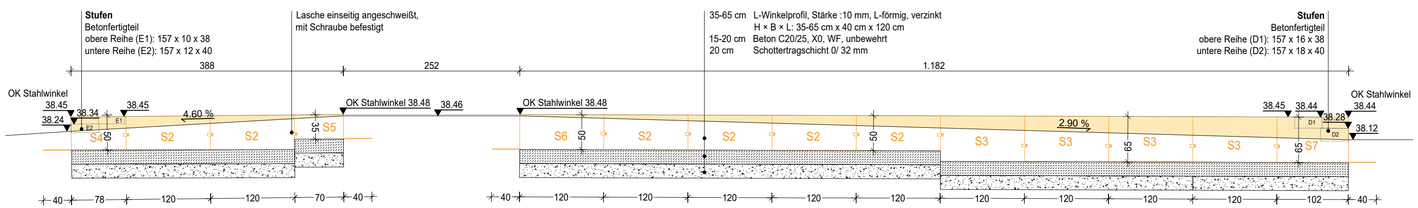


Schnitt AA 1:50

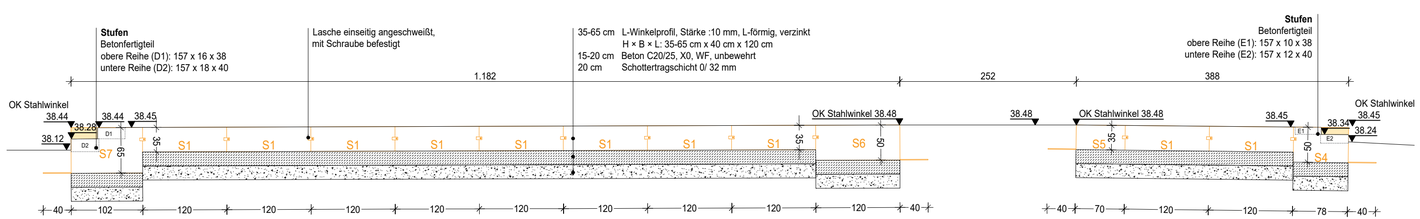


Schnitt BB 1:50

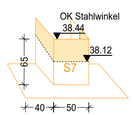


S7 Eckelement

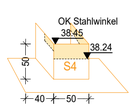

S4 Eckelement

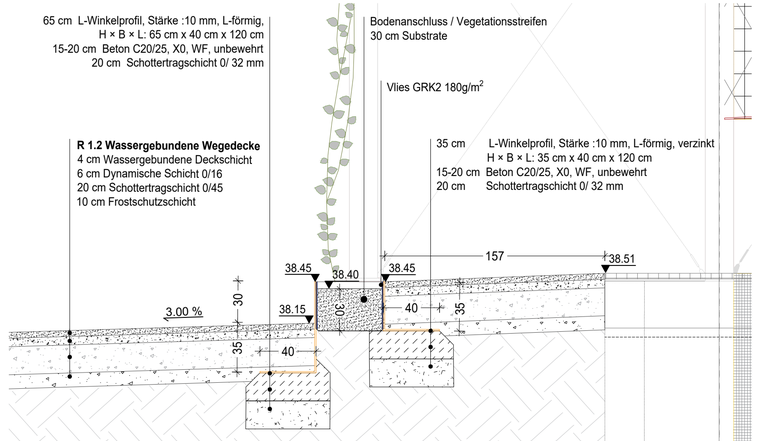

Schnitt CC 1:25

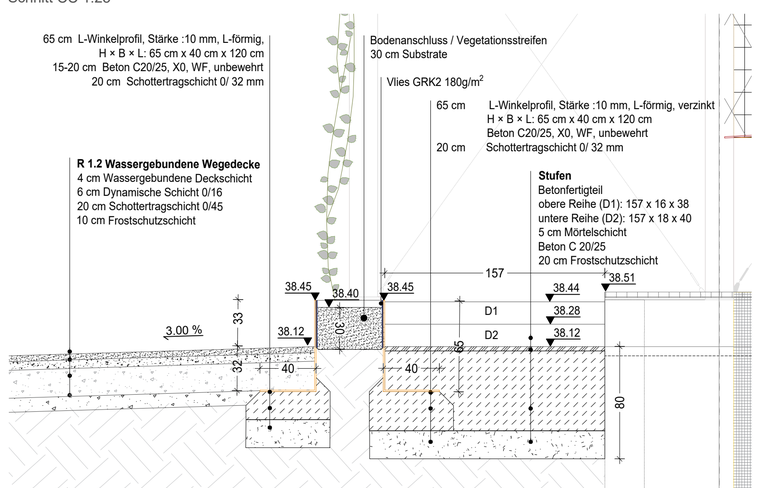

Schnitt DD 1:25

VERFASSER
GM013
Landschaftsarchitektur
Leuschnerdamm 13
10999 Berlin
+49 (0) 30609775 43
landschaft@gm013.la

gez.	
Änderung, Status	
Datum	
Index	
DATUM	13.07.2026
BEARBEITER	ro/kl
DATEI	GM_2024_Stahl_KBE_Schnitt_Detail_Anschluss_auf_Dreiec
MAßSTAB	1:50 / 1:25
PLANFORMAT	297 x 735
PLANNUMMER	GM_2024_Stahl_KBE_A1_Schnitt_Detail_Anschluss_auf_Dreiec
BAULEITUNG	L02 Landschaftsarchitektur Von-Vicke-Straße 12 48143 Münster 025120888327 info@L-02.de
BAUHERR	Stadt Gelsenkirchen - Stabsstelle IGA Rottmannsiepe 5; 45894 Gelsenkirchen
	Nur gültig in Verbindung mit der Ausschreibung
BAUVORHABEN	IGA 2027 Zukunftsgarten Gelsenkirchen
LEISTUNGSPHASE	LPH5 Ausführungsplan
PLANINHALT	Detai Stahlwinkel Anschluss KBE