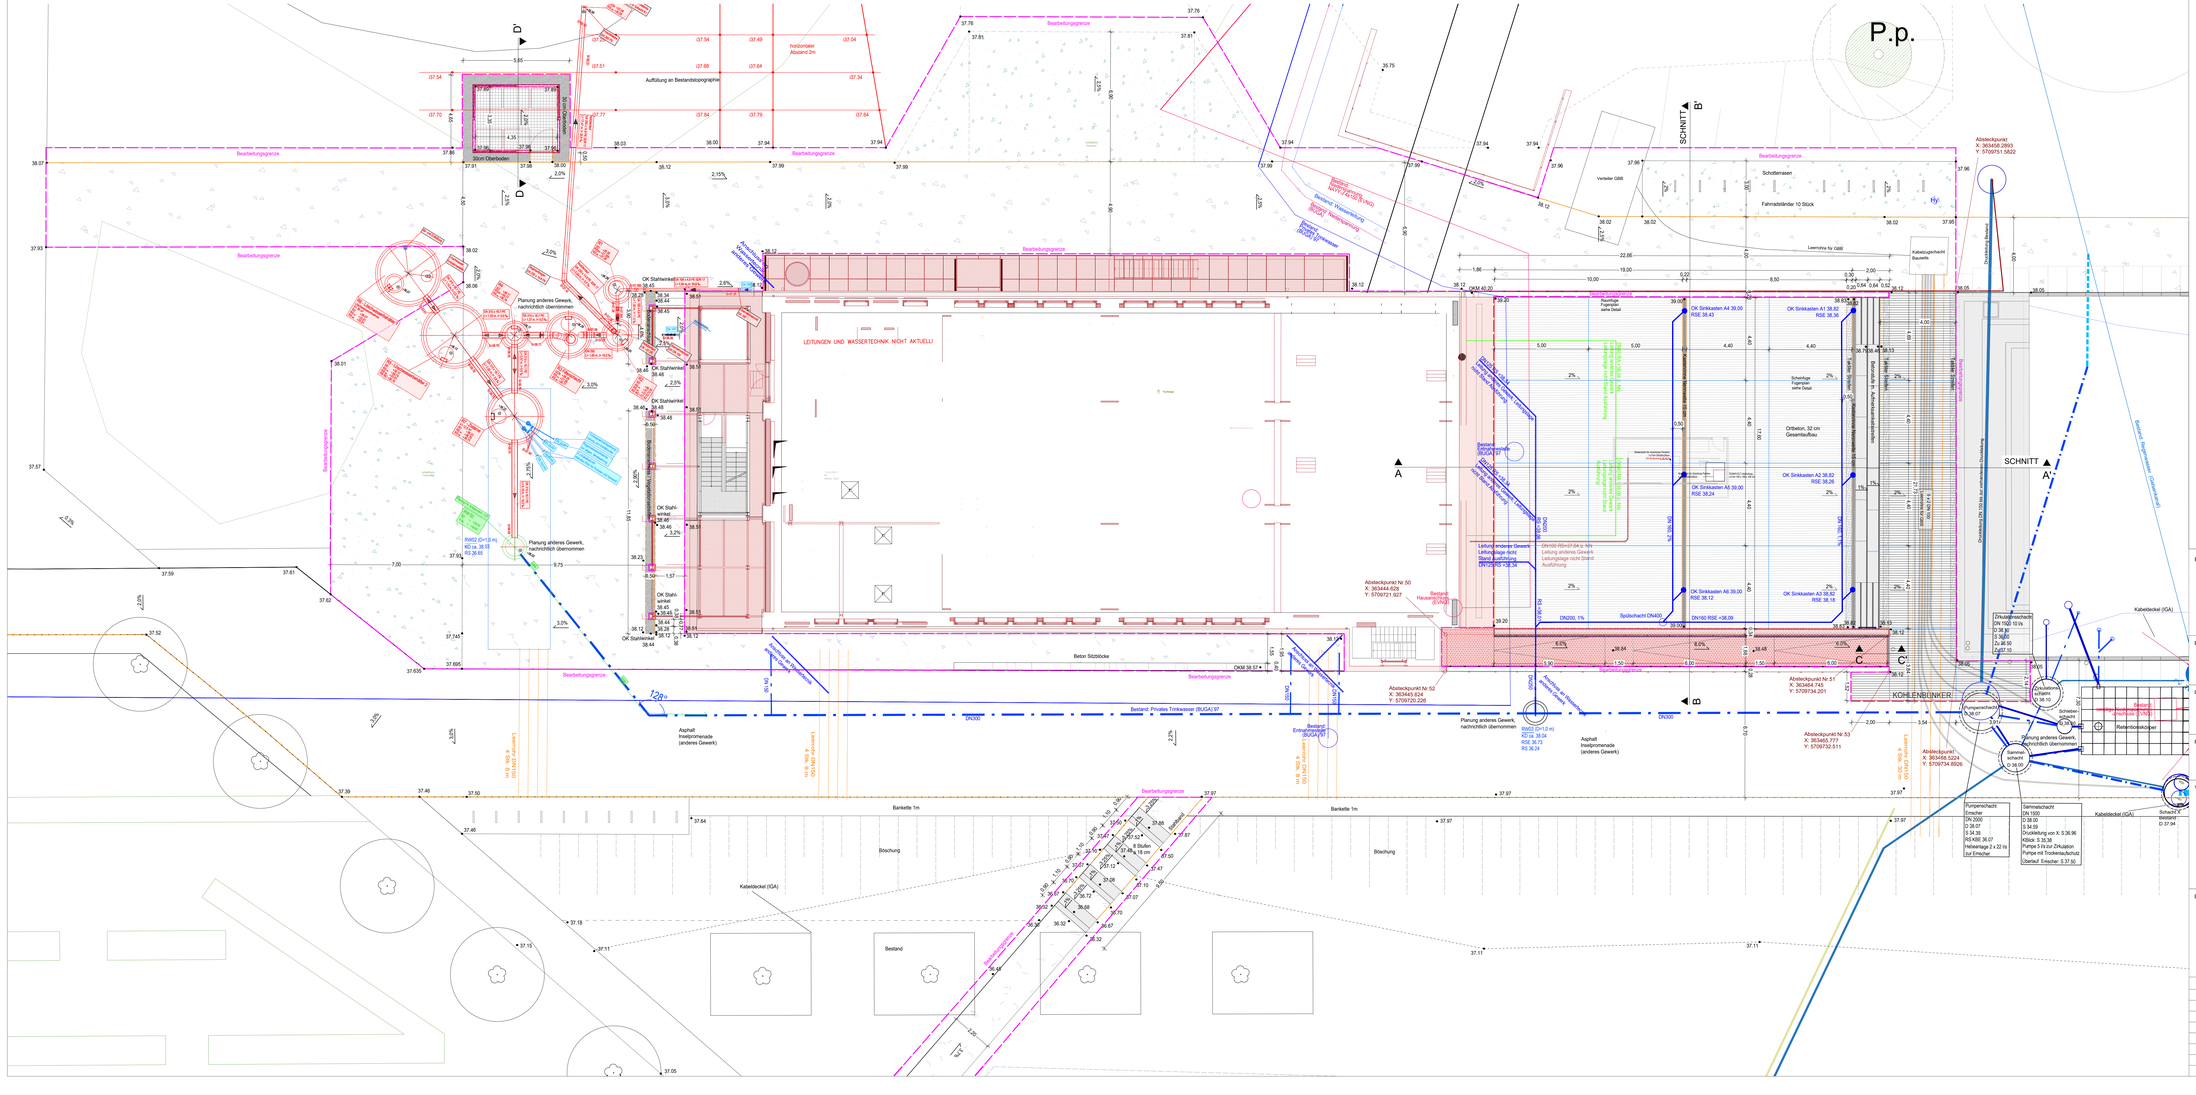


Legende

Befestigte Flächen
- Ortbeton, 21cm Betondecke
- Ortbeton, 14cm Betondecke
- Wassergebundene Wegedecke
- Betonfertigteile
- Pflasterklinker
- Betonsteinpflaster

unbef. Flächen / Vegetation
- Schotterrasen
- Vegetationsstreifen
- Baum Bestand
- Baum Neupflanzung
- Hecke Bestand
- Baumhain Bestand

Beschriftungen
- 1.40 Bemaßung
- 37.56 Höhenangabe Planung
- 4.6% Gefälle in %

Objektsymbole
- Fahrradstellplätze
- Rinne
- taktiler Aufmerksamkeitsstreifen
- Stahband

Linien
- Bearbeitungsgrenze
- Schnittlinie
- Böschungslinie

Leitungen
- Regenwasserkanal Bestand
- Entwässerung anderes Gewerk
- Entwässerung / GM013
- Niederspannung NAYY-J 4x150 (EVNG) Bestand
- Wasserleitung Bestand
- Niederspannung (BUGA) Bestand
- Privates Trinkwasser (BUGA)/ 97 Bestand
- Druckleitung Bestand

BAUHERR

Stadt Gelsenkirchen
Stabsstelle IGA 2027
Rottmannsiepe 5, 45894 Gelsenkirchen
Telefon: 0209 / 169-5364
Fax: 0209/169-3530

BAUVORHABEN

IGA 2027 Zukunftsgarten Gelsenkirchen

LEISTUNGSPHASE

LPH5 Ausführungsplanung

PLANINHALT

Lageplan Kohlenbunker

VERFASSER

GM013
Landschaftsarchitektur

Leuschnerdamm 13 / 10999 Berlin
030 60977543
landschaft@gm013.la

MASSTAB 1:100

PLANFORMAT 1370 x 594

DATUM 13.07.2026

GEZEICHNET gle/ro

PLANNUMMER IGA_280609_FAP_GM013 _5_LP_10_01_00_2F

DATEI IGA_241127_FAP_GM013 _05_Lageplan

BAULEITUNG

L02
Landschaftsarchitekt

Von-Vincke-Straße 12 / 48143 Münster
0251 20888327
0151 55649495
info@L-02.de

PLANGRUNDLAGE

Der Plan wurde erstellt auf der Grundlage der Vermessungsgrundlage, Stand 17.07.2020. Lagebezugssystem: ETRS89 mit UTM Abbildung, Höhenanschluss: GNSS im DHHN 2016

Index	Datum	Änderung, Status	gez.