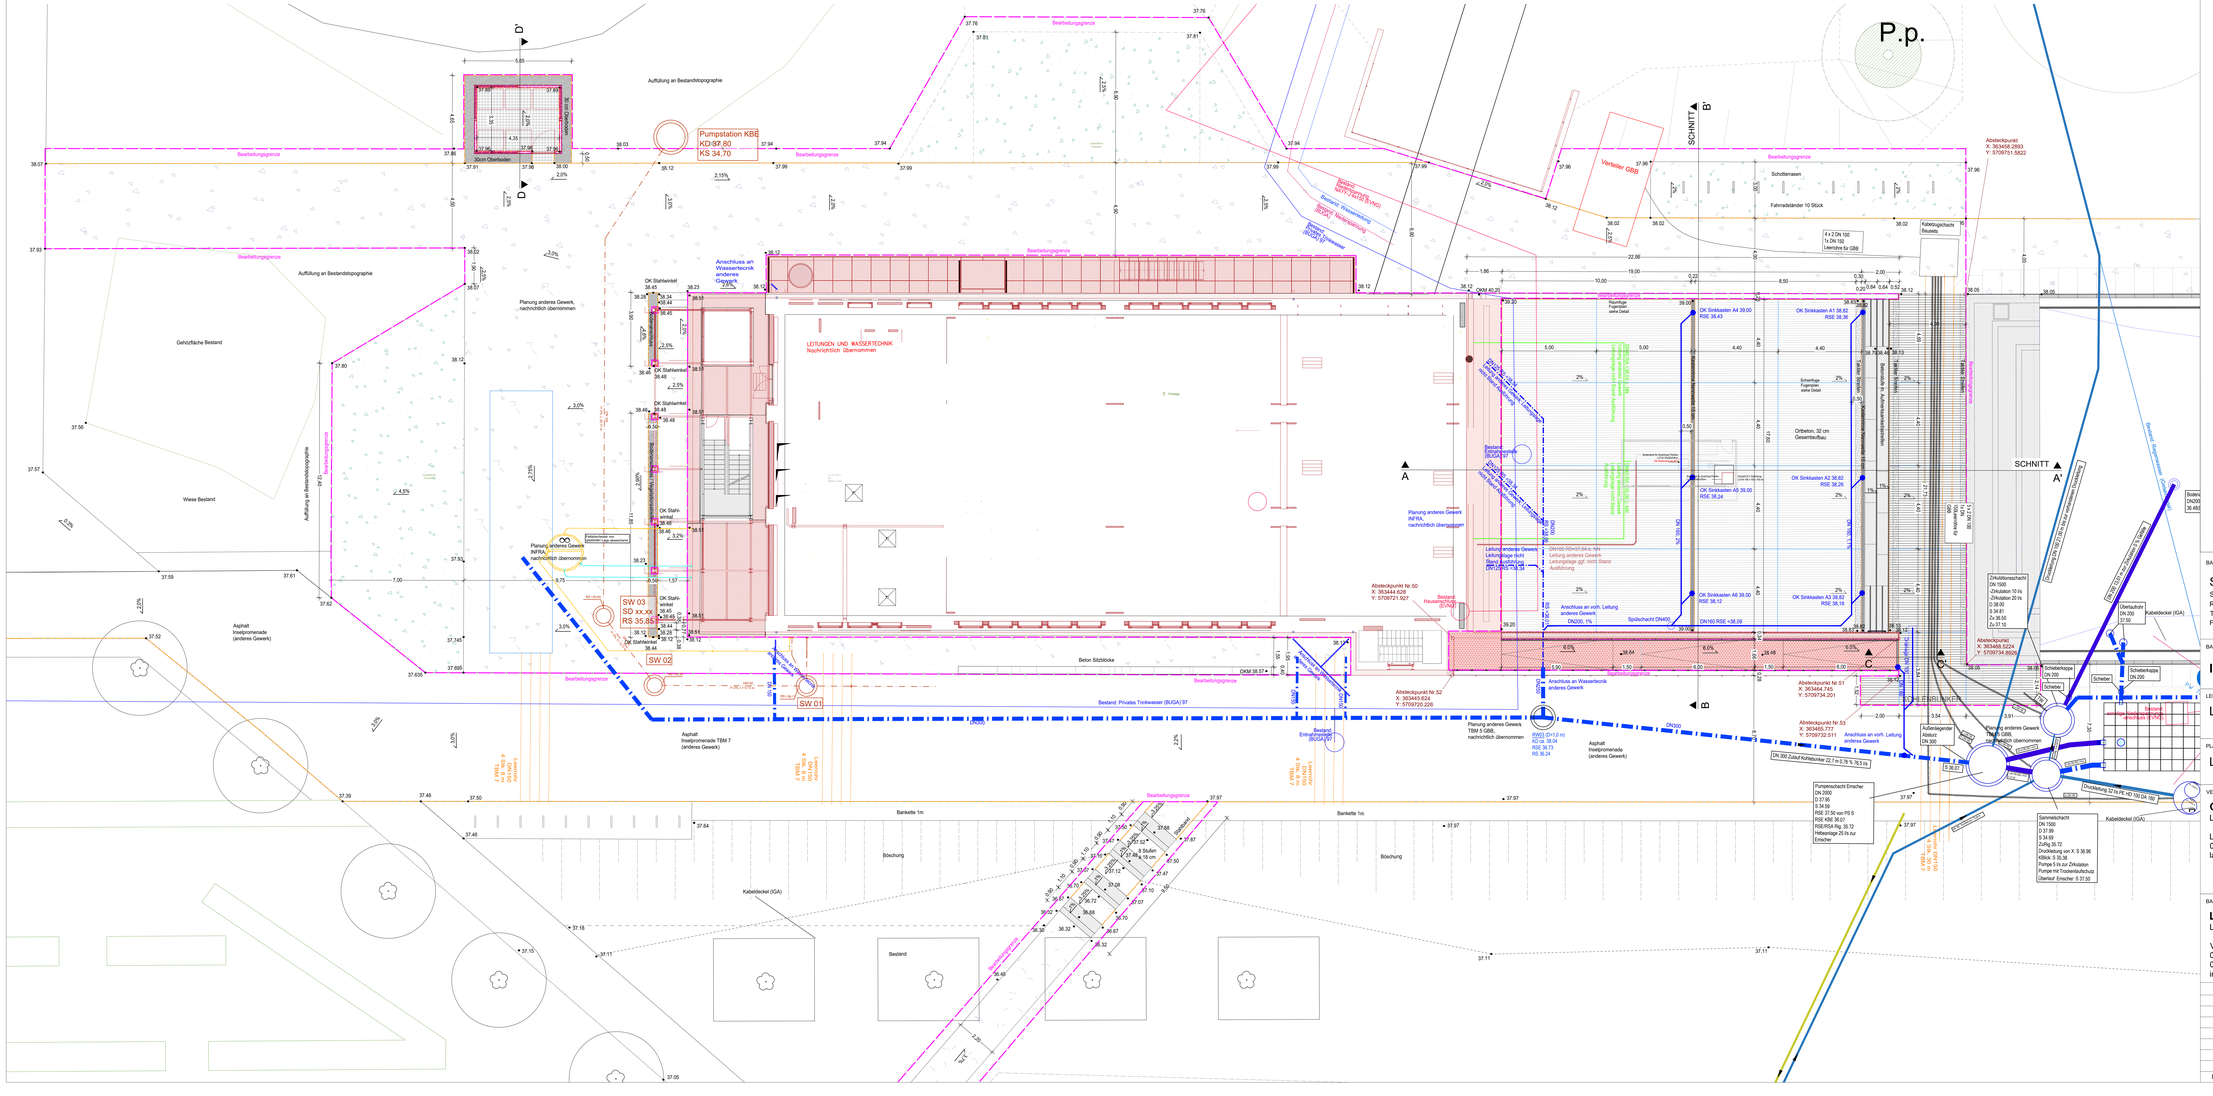


Legende

Befestigte Flächen

- Ortbeton, 21cm Betondecke
- Ortbeton, 14cm Betondecke
- Wassergebundene Wegedecke
- Betonfertigteile
- Pflasterklinker
- Betonsteinpflaster

unbef. Flächen / Vegetation

- Schotterrasen
- Vegetationsstreifen
- Baum Bestand
- Baum Neupflanzung
- Hecke Bestand
- Baumhain Bestand

Beschriftungen

- 1.40 — Bemaßung
- 37.00 ü.NHN — Höhenangabe Planung
- 4.5% — Gefälle in %

Objektsymbole

- Fahrradstellplätze
- Rinne
- taktiler Aufmerksamkeitsstreifen
- Stahlband

Linien

- Bearbeitungsgrenze
- Schnittlinie
- Böschungslinie

Leitungen

- Entwässerung / GM013 / Terrasse
- Drainage / GM013 / Rampenfuß
- Regenwasserkanal Bestand
- Entwässerung anderes Gewerk - INFRA; TBM 05 GBB
- Entwässerung anderes Gewerk INFRA
- Niederspannung NAYY-J 4x150 (EVNG) Bestand
- Wasserleitung Bestand
- Niederspannung (BUGA) Bestand
- Privates Trinkwasser (BUGA)'97 Bestand
- Druckleitung Bestand
- Leerrohre TBM 7

BAUHERR

Stadt Gelsenkirchen
Stabsstelle IGA 2027
Rottmannsiepe 5, 45894 Gelsenkirchen
Telefon: 0209 / 169-5364
Fax: 0209/169-3530

BAUVORHABEN

IGA 2027 — Zukunftsgarten Gelsenkirchen

LEISTUNGSPHASE

LPH5 — Ausführungsplanung

PLANINHALT

Lageplan — Kohlenbunker

VERFASSER

GM013
Landschaftsarchitektur

Leuschnerdamm 13 / 10999 Berlin
030 60977543
landschaft@gm013.la

MASSTAB	PLANFORMAT
1:100	1370 x 594

DATUM	GEZEICHNET
13.07.2026	gle/ro

PLANNUMMER
IGA_260609_FAP_GM013
_5_LP_10_01_01_ZF

DATEI
IGA_241127_FAP_GM013
_05_Lagepläne

BAULEITUNG

L02
Landschaftsarchitektur

Von-Vincke-Straße 12 / 48143 Münster
0251 20888327
0151 55649495
info@L-02.de

PLANGRUNDLAGE

Der Plan wurde erstellt auf der Grundlage der Vermessergrundlage, Stand 17.07.2020. Lagebezugssystem: ETRS89 mit UTM Abbildung, Höhenanschluss: GNSS im DHHN 2016

Index	Datum	Änderung, Status	gez.
01	18.08.2025	Nachrichtliche Übernahme Planung Gewerk Wassertechnik	ki