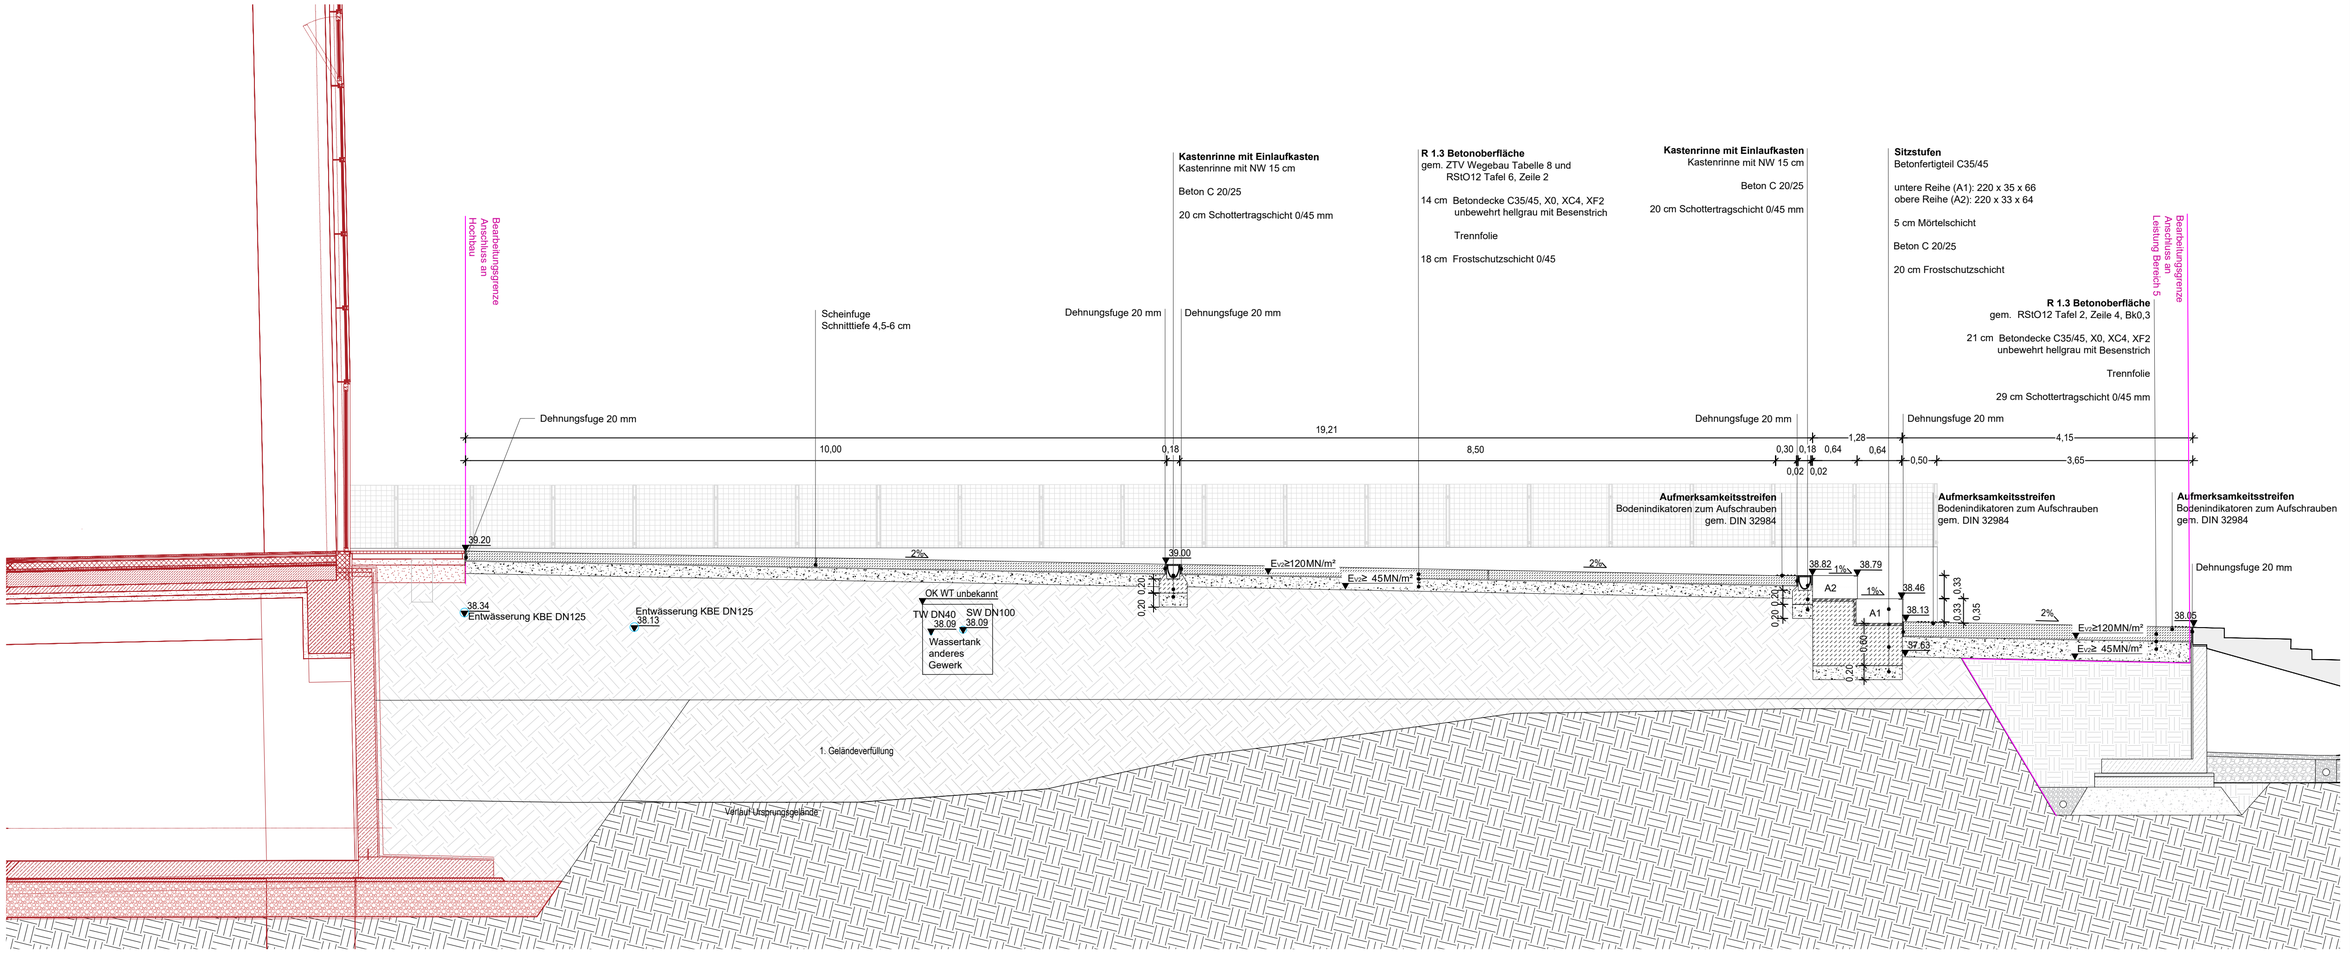


							gez.
							Änderung Status
							Datum
							Index

VERFASSER
GM013
Landschaftsarchitektur
Leuschnerdamm 13
10999 Berlin
+49 (0) 30/69272-43
landschaft@gm013.la

DATUM 13.07.2026
BEARBEITER ro/kl
DATEI GIA_2027-LAP_Zukunftsgarten_KBE_Schnitte_und_Details

MASSTAB 1:50
PLANFORMAT 297 x 735
PLANNUMMER GIA_Schnitte_Kap_Zukunftsgarten_KBE_TERRASSE_AA

BAULEITUNG
L02
Landschaftsarchitektur
Von-Vicke-Straße 12
48143 Münster
025120888327
info@L-02.de

BAUHERR
Stadt Gelsenkirchen
- Stabsstelle IGA
Rottmannsiepe 5;
45894 Gelsenkirchen

Nur gültig in Verbindung mit der Ausschreibung

BAUVORHABEN
IGA 2027 Zukunftsgarten Gelsenkirchen

LEISTUNGSPHASE
LPHS - Ausführungsplan

PLANINHALT
Terrasse Kohlebunker
Schnitt AA