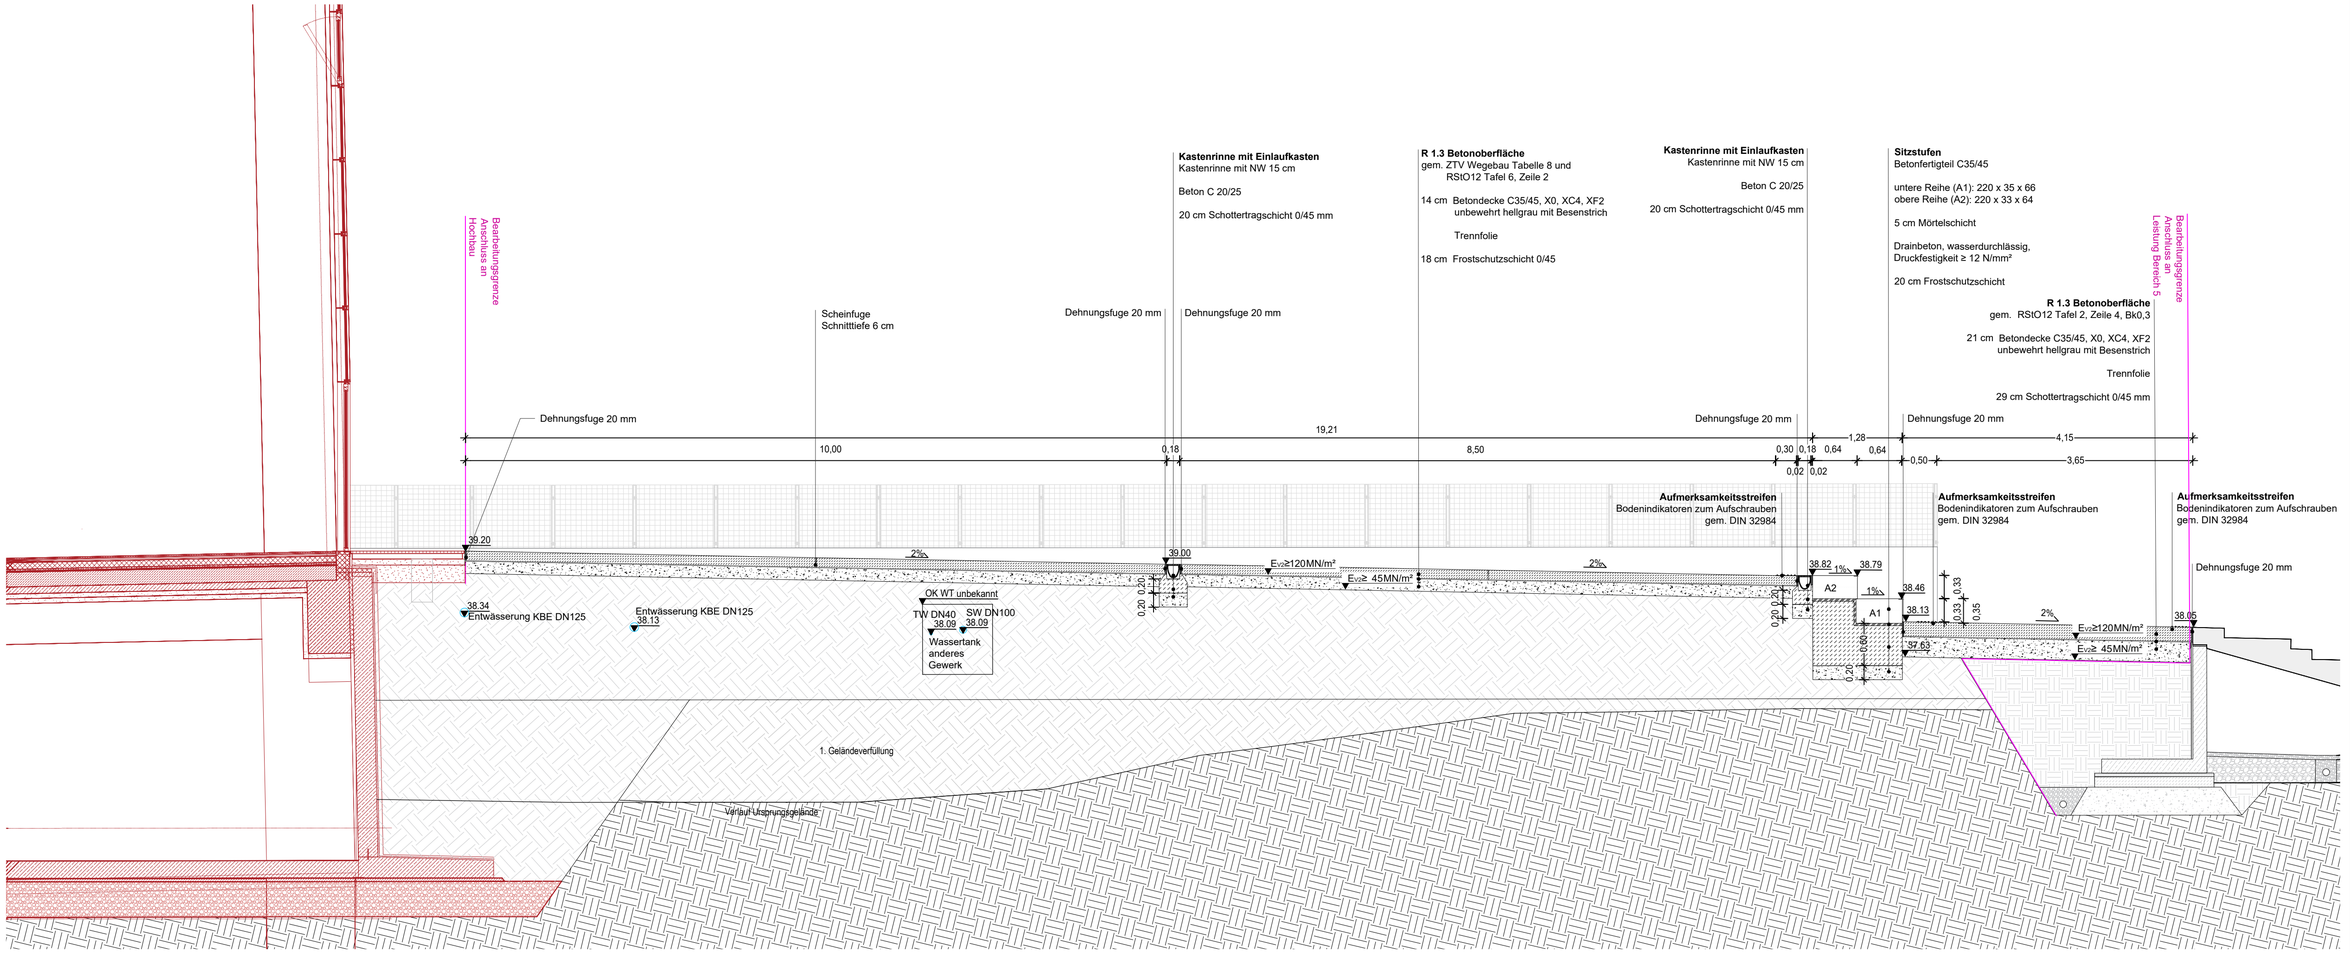


BAUVORHABEN	IGA 2027 Zukunftsgarten Gelsenkirchen
LEISTUNGSPHASE	LPH5 - Ausführungsplan
PLANINHALT	Terrasse Kohlebunker Schnitt AA
BAUHERR	Stadt Gelsenkirchen - Stabsstelle IGA Rottmannsiepe 5; 45894 Gelsenkirchen
	Nur gültig in Verbindung mit der Ausschreibung
BAULEITUNG	L02 Landschaftsarchitektur Von-Vicke-Straße 12 48143 Münster 02512088327 info@L-02.de
MAßSTAB	1:50
PLANFORMAT	297 x 735
PLANNUMMER	IGA_2027_LA_Zeichnung_Kohlebunker_Schnitt_AA_V_01_01
DATUM	19.10.2026
BEARBEITER	ro/kl
DATEI	IGA_2027_LA_Zeichnung_Kohlebunker_Schnitte_und_Details
VERFASSER	GM013 Landschaftsarchitektur Leuschnerdamm 13 10999 Berlin +49 (0) 30697 72 43 landschaft@gm013.la

Index	Datum	Änderung, Status	gez.
01	19.10.26	Aufbau ändern: Drainbeton	kl