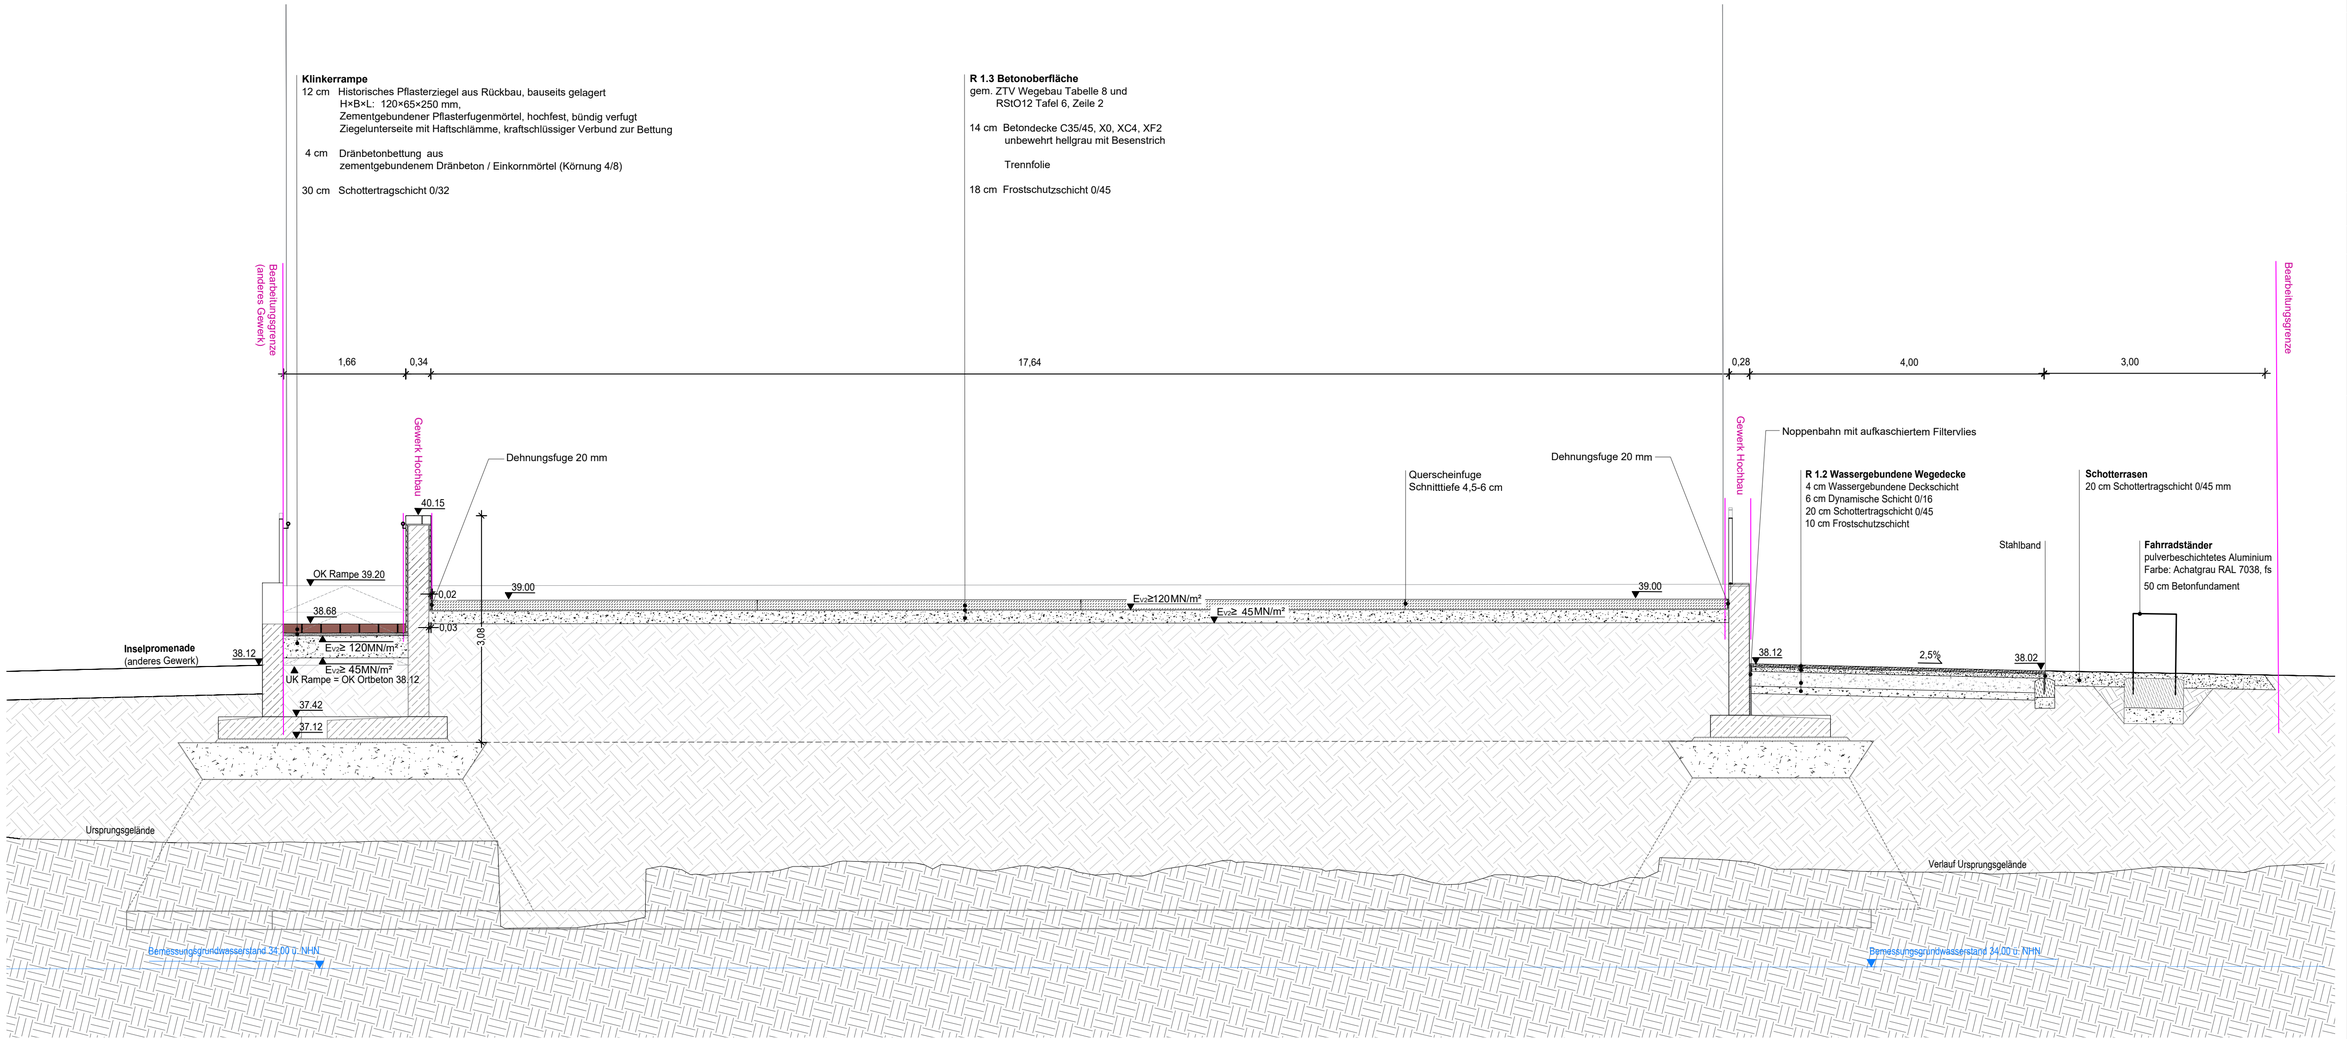

Klinkerrampe
12 cm Historisches Pflasterziegel aus Rückbau, bauseits gelagert
H×B×L: 120×65×250 mm,
Zementgebundener Pflasterfugenmörtel, hochfest, bündig verfugt
Ziegelunterseite mit Haftschlämme, kraftschlüssiger Verbund zur Bettung
4 cm Dränbetonbettung aus
zementgebundenem Dränbeton / Einkornmörtel (Körnung 4/8)
30 cm Schottertragschicht 0/32
R 1.3 Betonoberfläche
gem. ZTV Wegebau Tabelle 8 und
RStO12 Tafel 6, Zeile 2
14 cm Betondecke C35/45, X0, XC4, XF2
unbewehrt hellgrau mit Besenstrich
Trennfolie
18 cm Frostschutzschicht 0/45
Bearbeitungsgrenze
(anderes Gewerk)
Gewerk Hochbau
Dehnungsfuge 20 mm
Querscheinfuge
Schnitttiefe 4,5-6 cm
Noppenbahn mit aufkaschiertem Filtervlies
R 1.2 Wassergebundene Wegedecke
4 cm Wassergebundene Deckschicht
6 cm Dynamische Schicht 0/16
20 cm Schottertragschicht 0/45
10 cm Frostschutzschicht
Schotterrasen
20 cm Schottertragschicht 0/45 mm
Stahlband
Fahrradständer
pulverbeschichtetes Aluminium
Farbe: Achatgrau RAL 7038, fs
50 cm Betonfundament
1,66
0,34
17,64
0,28
4,00
3,00
40.15
OK Rampe 39.20
38.68
0,02
0,03
39.00
3,08
Ev2≥120MN/m²
Ev2≥ 45MN/m²
Inselpromenade
(anderes Gewerk)
38.12
UK Rampe = OK Ortbeton 38.12
37.42
37.12
2,5%
38.02
Ursprungsgelände
Verlauf Ursprungsgelände
Bemessungsgrundwasserstand 34.00 m NHN

| | | |