Klinkerrampe

12 cm Historisches Pflasterziegel aus Rückbau, bauseits gelagert
H×B×L: 120×65×250 mm,
Zementgebundener Pflasterfugenmörtel, hochfest, bündig verfugt
Ziegelunterseite mit Haftschlämme, kraftschlüssiger Verbund zur Bettung

4 cm Dränbetonbettung aus zementgebundenem Dränbeton / Einkornmörtel (Körnung 4/8)

30 cm Schottertragschicht 0/32

Kastenrinne mit Einlaufkasten

Kastenrinne mit NW 15 cm

Beton C 20/25

20 cm Schottertragschicht 0/45 mm


R 1.3 Betonoberfläche

gem. RStO12 Tafel 2, Zeile 4, Bk0,3

21 cm Betondecke C35/45, X0, XC4, XF2
unbewehrt hellgrau mit Besenstrich

Trennfolie

29 cm Schottertragschicht 0/45 mm

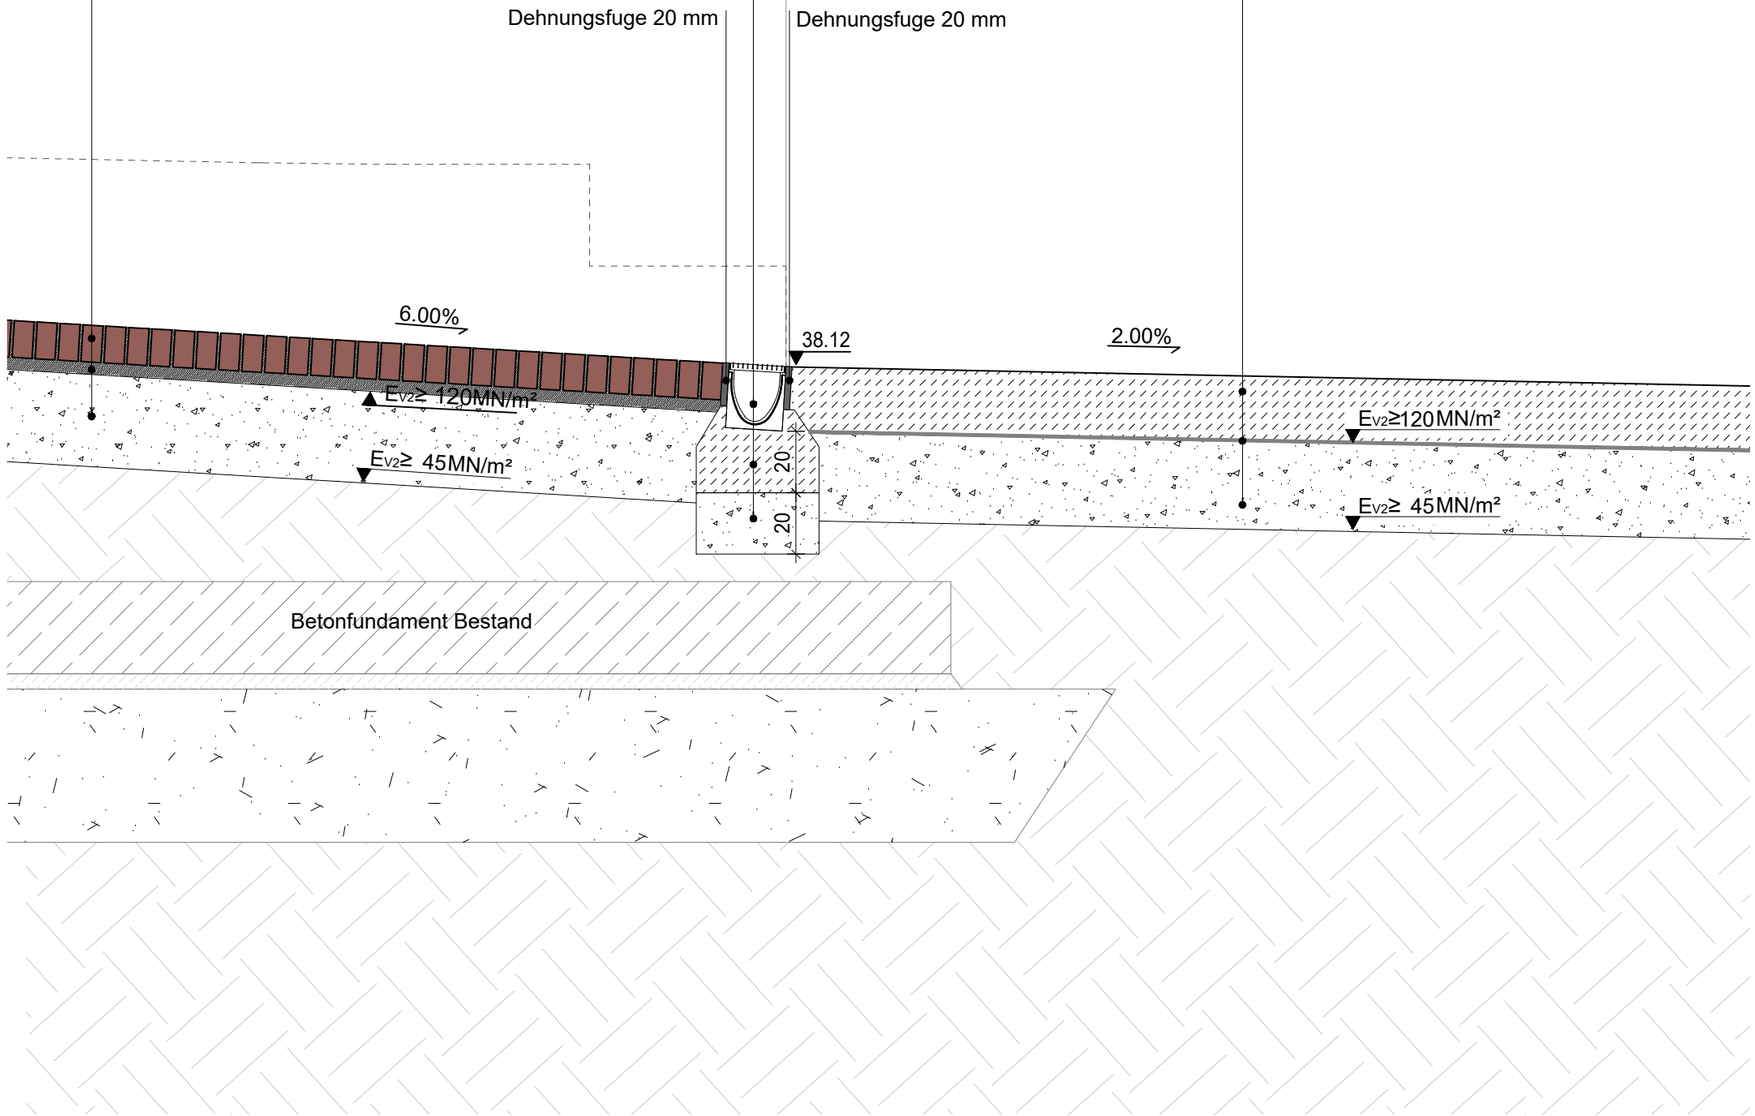

Index	Datum	Änderung, Status	gez.

VERFASSER
GM013
Landschaftsarchitektur
Leuschnerdamm 13
10999 Berlin
+49 (0) 3060977543
landschaft@gm013.la

DATUM 13.07.2026
BEARBEITER ro / kl
DATEI IGA_280410_FAP_GM013_TBW_Kohlebunker_Schnitte_ohne_Details

MAßSTAB 1:20
PLANFORMAT 297 x 420
PLANNUMMER IGA_280609_FAP_GM013_5_SN_10_00_00_ZF

BAULEITUNG
L02
Landschaftsarchitektur
Von-Vicke-Straße 12
48143 Münster
02512088327
info@L-02.de

BAUHERR
Stadt Gelsenkirchen
- Stabsstelle IGA
Rottmansiepe 5;
45894 Gelsenkirchen

Nur gültig in Verbindung mit der Ausschreibung

BAUVORHABEN
IGA 2027 Zukunftsgarten Gelsenkirchen

LEISTUNGSPHASE
LPH5 Ausführungsplan

PLANINHALT
Terrasse Kohlebunker
Schnitt CC'