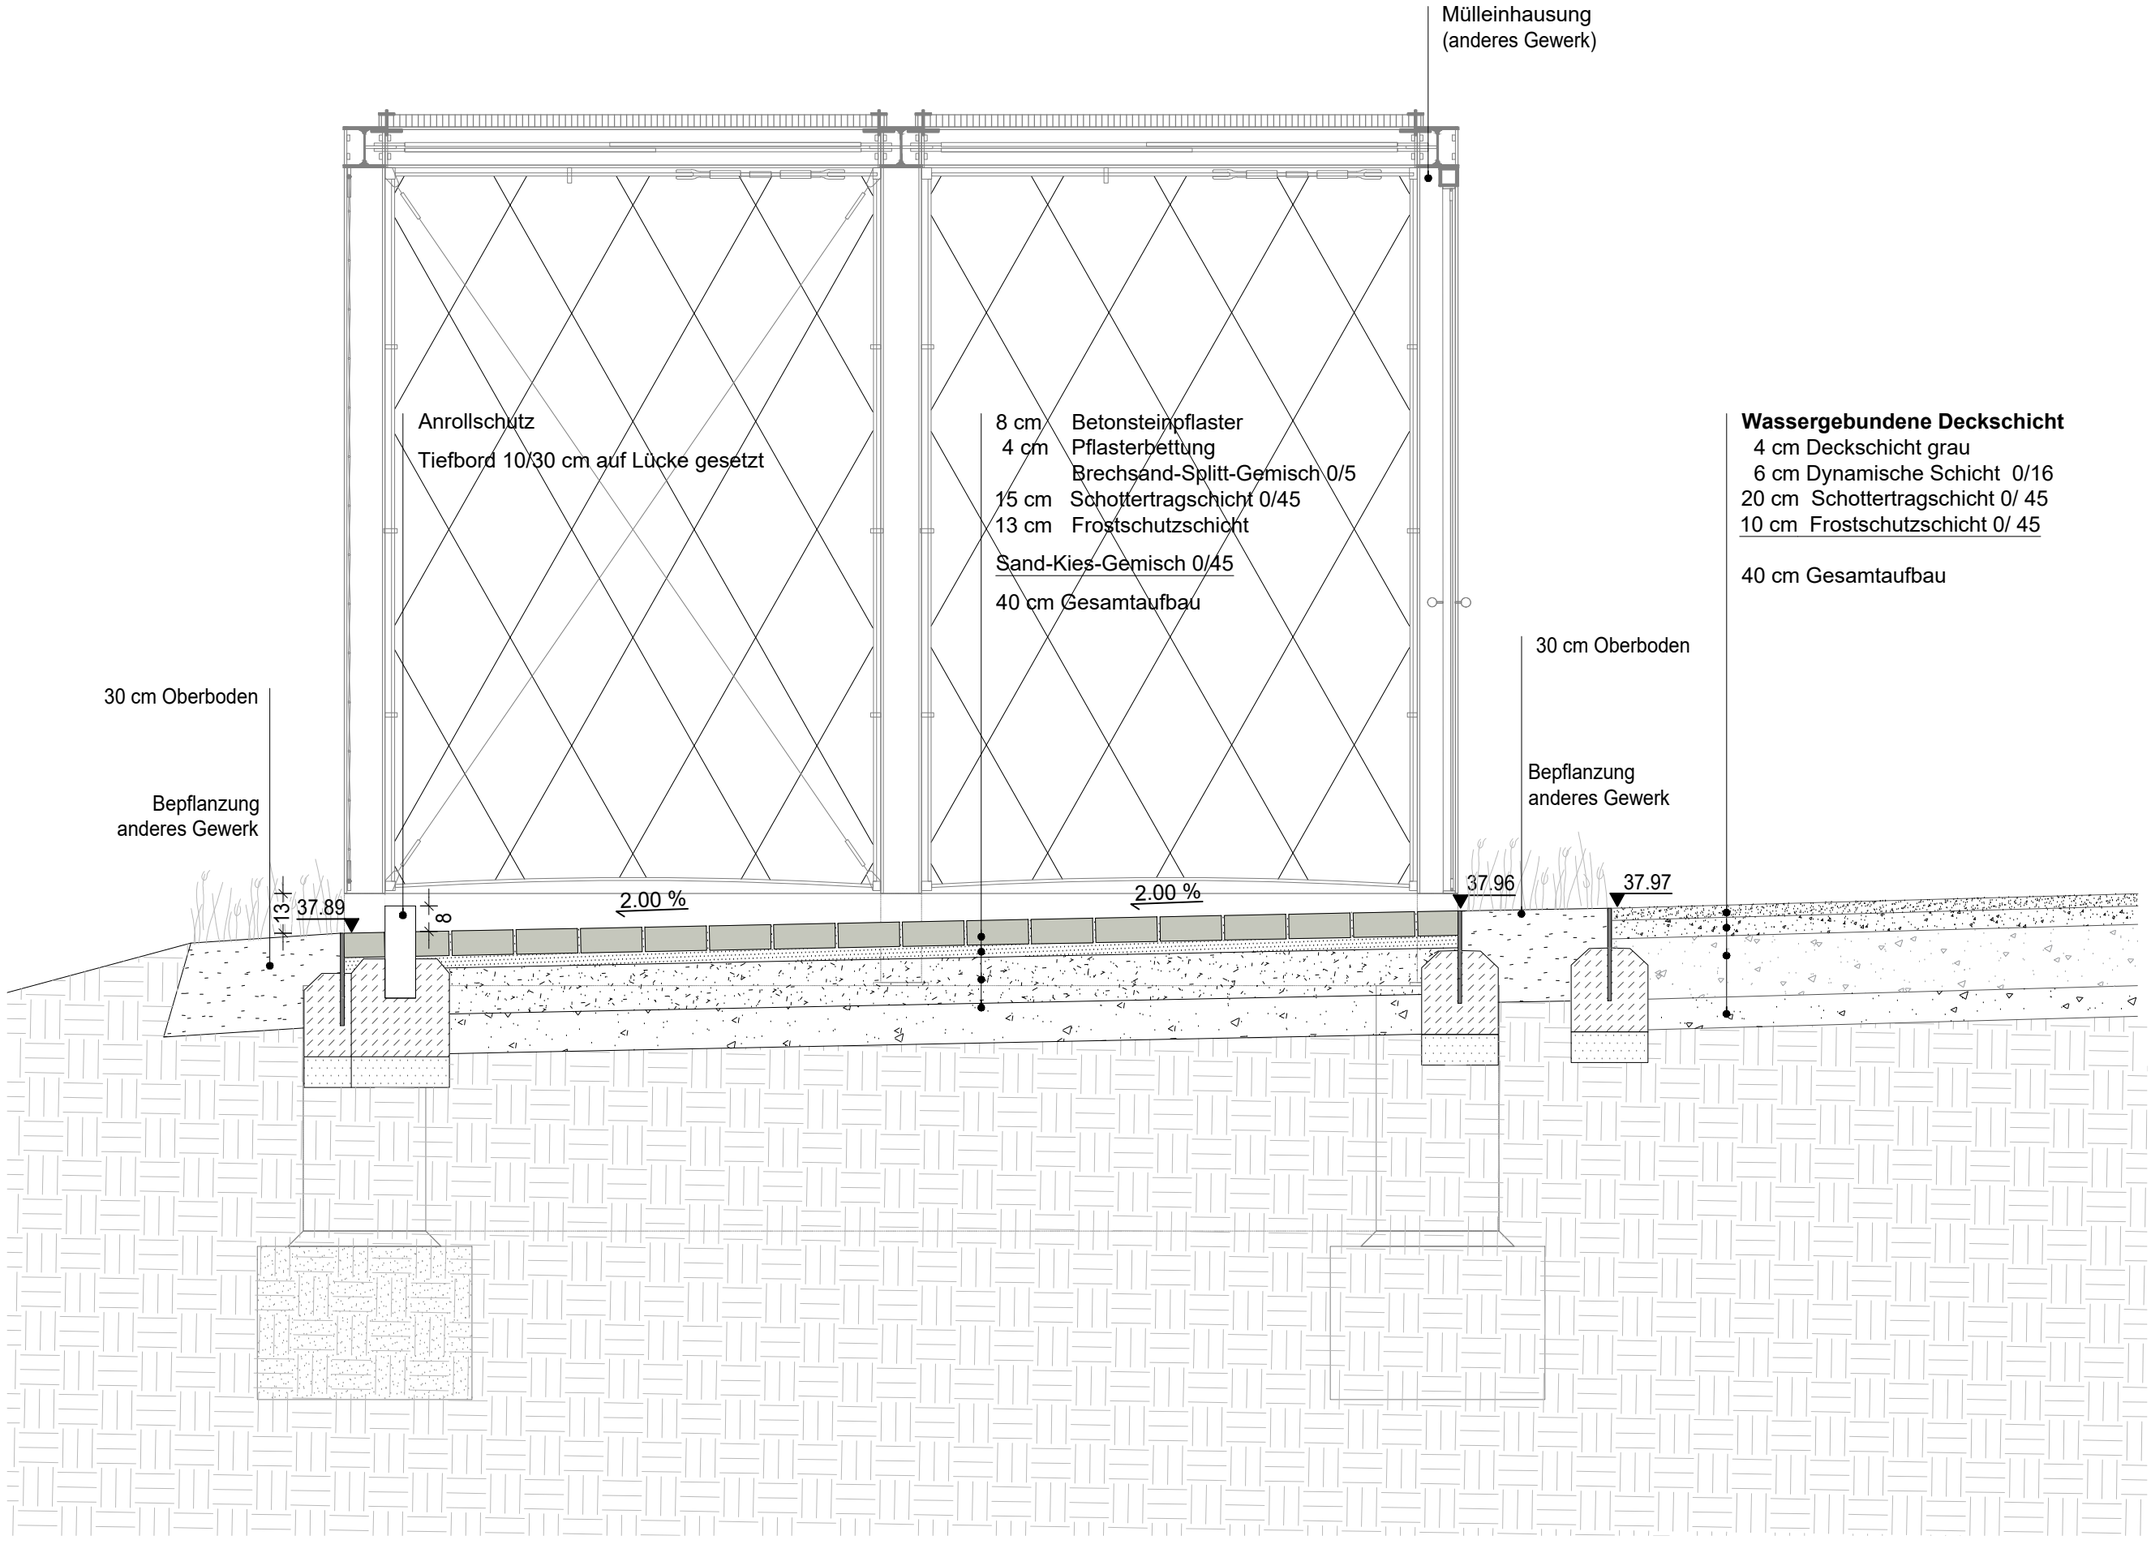


Wassergebundene Deckschicht
4 cm Deckschicht grau
6 cm Dynamische Schicht 0/16
20 cm Schottertragschicht 0/ 45
10 cm Frostschutzschicht 0/ 45

40 cm Gesamtaufbau

Index							
Datum							
Änderung, Status							
gez.							

BAULEITUNG
L02
Landschaftsarchitektur
Von-Vincke-Straße 12 / 48143 Münster
0251 20888327
0151 55649495
info@L-02.de

VERFASSER
GM013
Landschaftsarchitektur
Leuschnerdamm 13
10999 Berlin
+49 (0) 3060977543
landschaft@gm013.la

DATUM 13.07.2026
BEARBEITER kl
DATEI IGA_2600_H1_FAP_GM013_5_STATIC_KIEE_Schnitte_dritt_Details
MAßSTAB 1:20 in cm
PLANFORMAT 420 x 297
PLANNUMMER IGA_2600_H1_FAP_GM013_5_SN_10_04_01_DF

BAUHERR
Stadt Gelsenkirchen
- Stabstelle IGA
Rottmannsiepe 5;
45894 Gelsenkirchen

Nur gültig in Verbindung mit der Ausschreibung

BAUVORHABEN
IGA 2027 Gelsenkirchen

LEISTUNGSPHASE
LPH5 Ausführungsplanung

PLANINHALT
Schnitt DD' Mülleinhausung