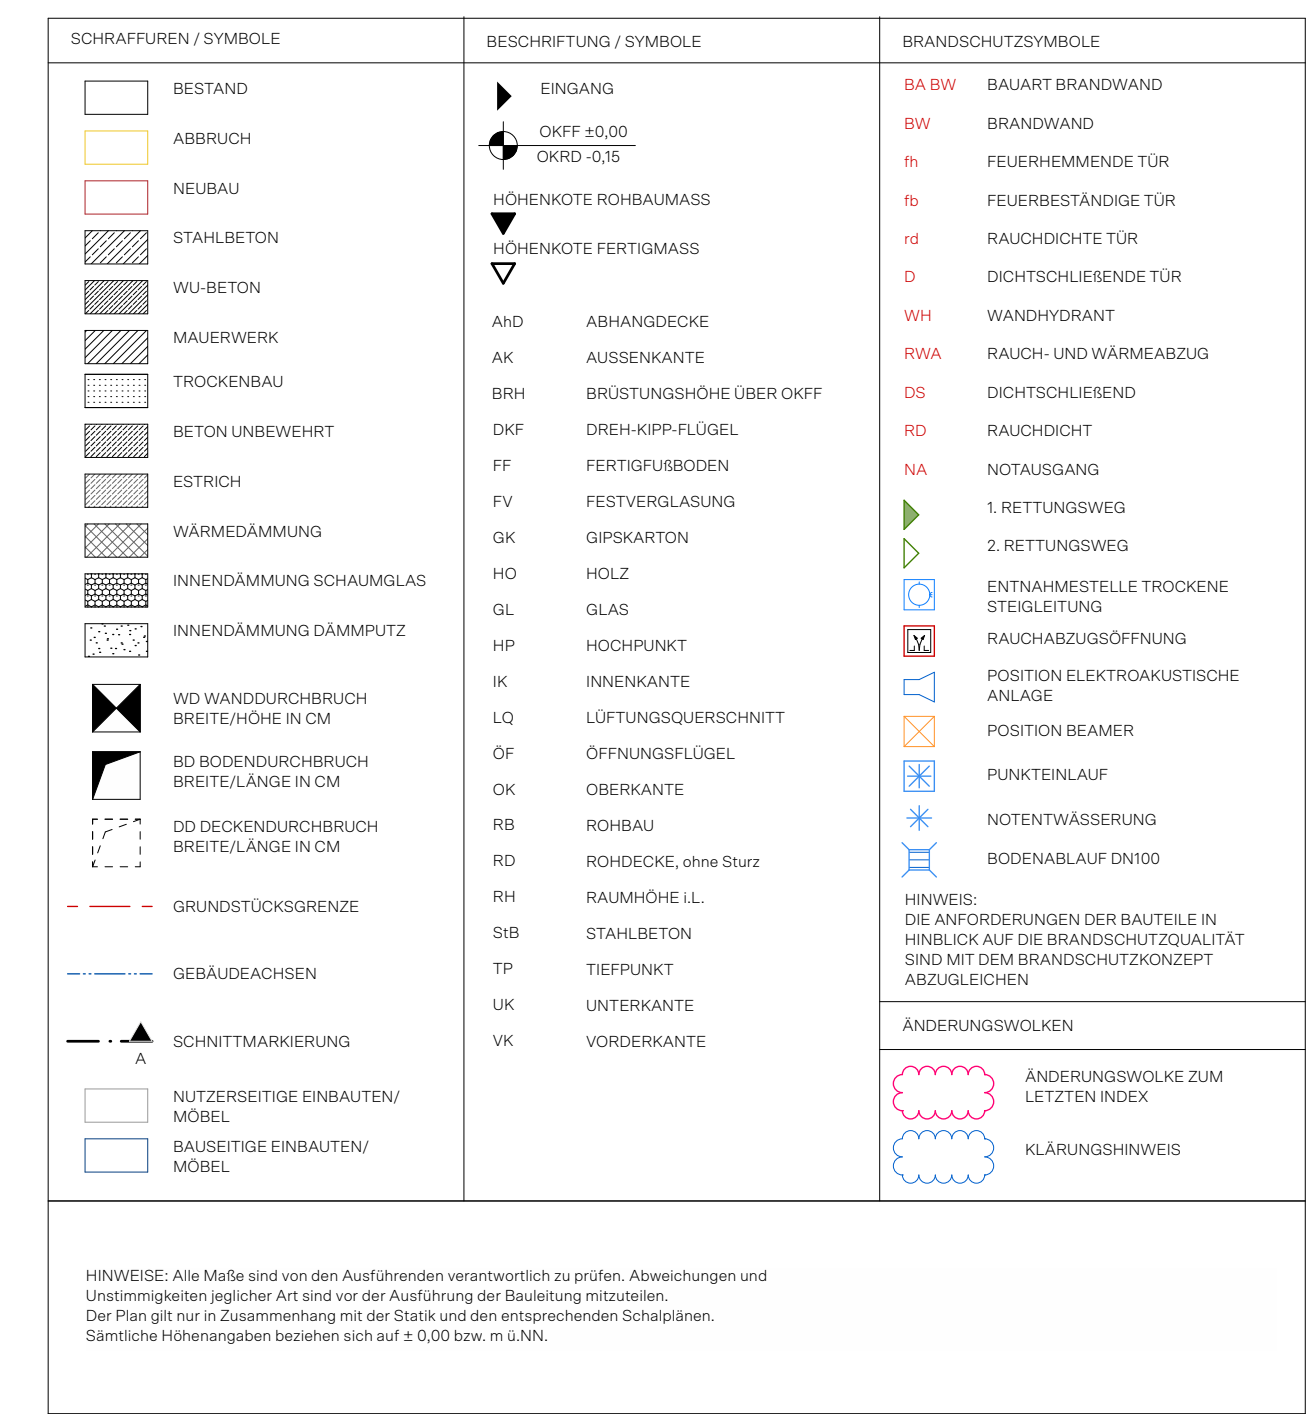


[illegible]

Bauher:

Stadt Gelsenkirchen, Stabsstelle IGA 2027
Goldbergstraße 14
45894 Gelsenkirchen

fon (Gebäudemanagement): 0209 169-5322
fax (Gebäudemanagement): 0209 169-3530
mail: iga0277@gelsenkirchen.de

 **Gelsenkirchen**

Datum, Unterschrift

Projekt
 Internationale Gartenausstellung Metropole Ruhr 2027
 K&E Kohlenbunkensensibile, Gelsenkirchen
 Sanierung, Umbau und Umrüstung des Kohlenbunkensensibiles
 GießstraÙe 205
 45899 Gelsenkirchen



IGA 2027
METROPOLE
RUHR

Planinhalt:
Grundriss 2. Obergeschoss

Quz. EG	Gepr. AK	Format DIN A4 Überlänge				Erstellungsdatum 26.02.2025		Indextext 27.02.2026	
Projekt	Verfasser	Beitrag	Prüfer	Platznummer	Modulcode	Platzart	Inhalt	Index	Status
IGA	ARC	KB-EA	5	0102	050	GR	2G	00	FF