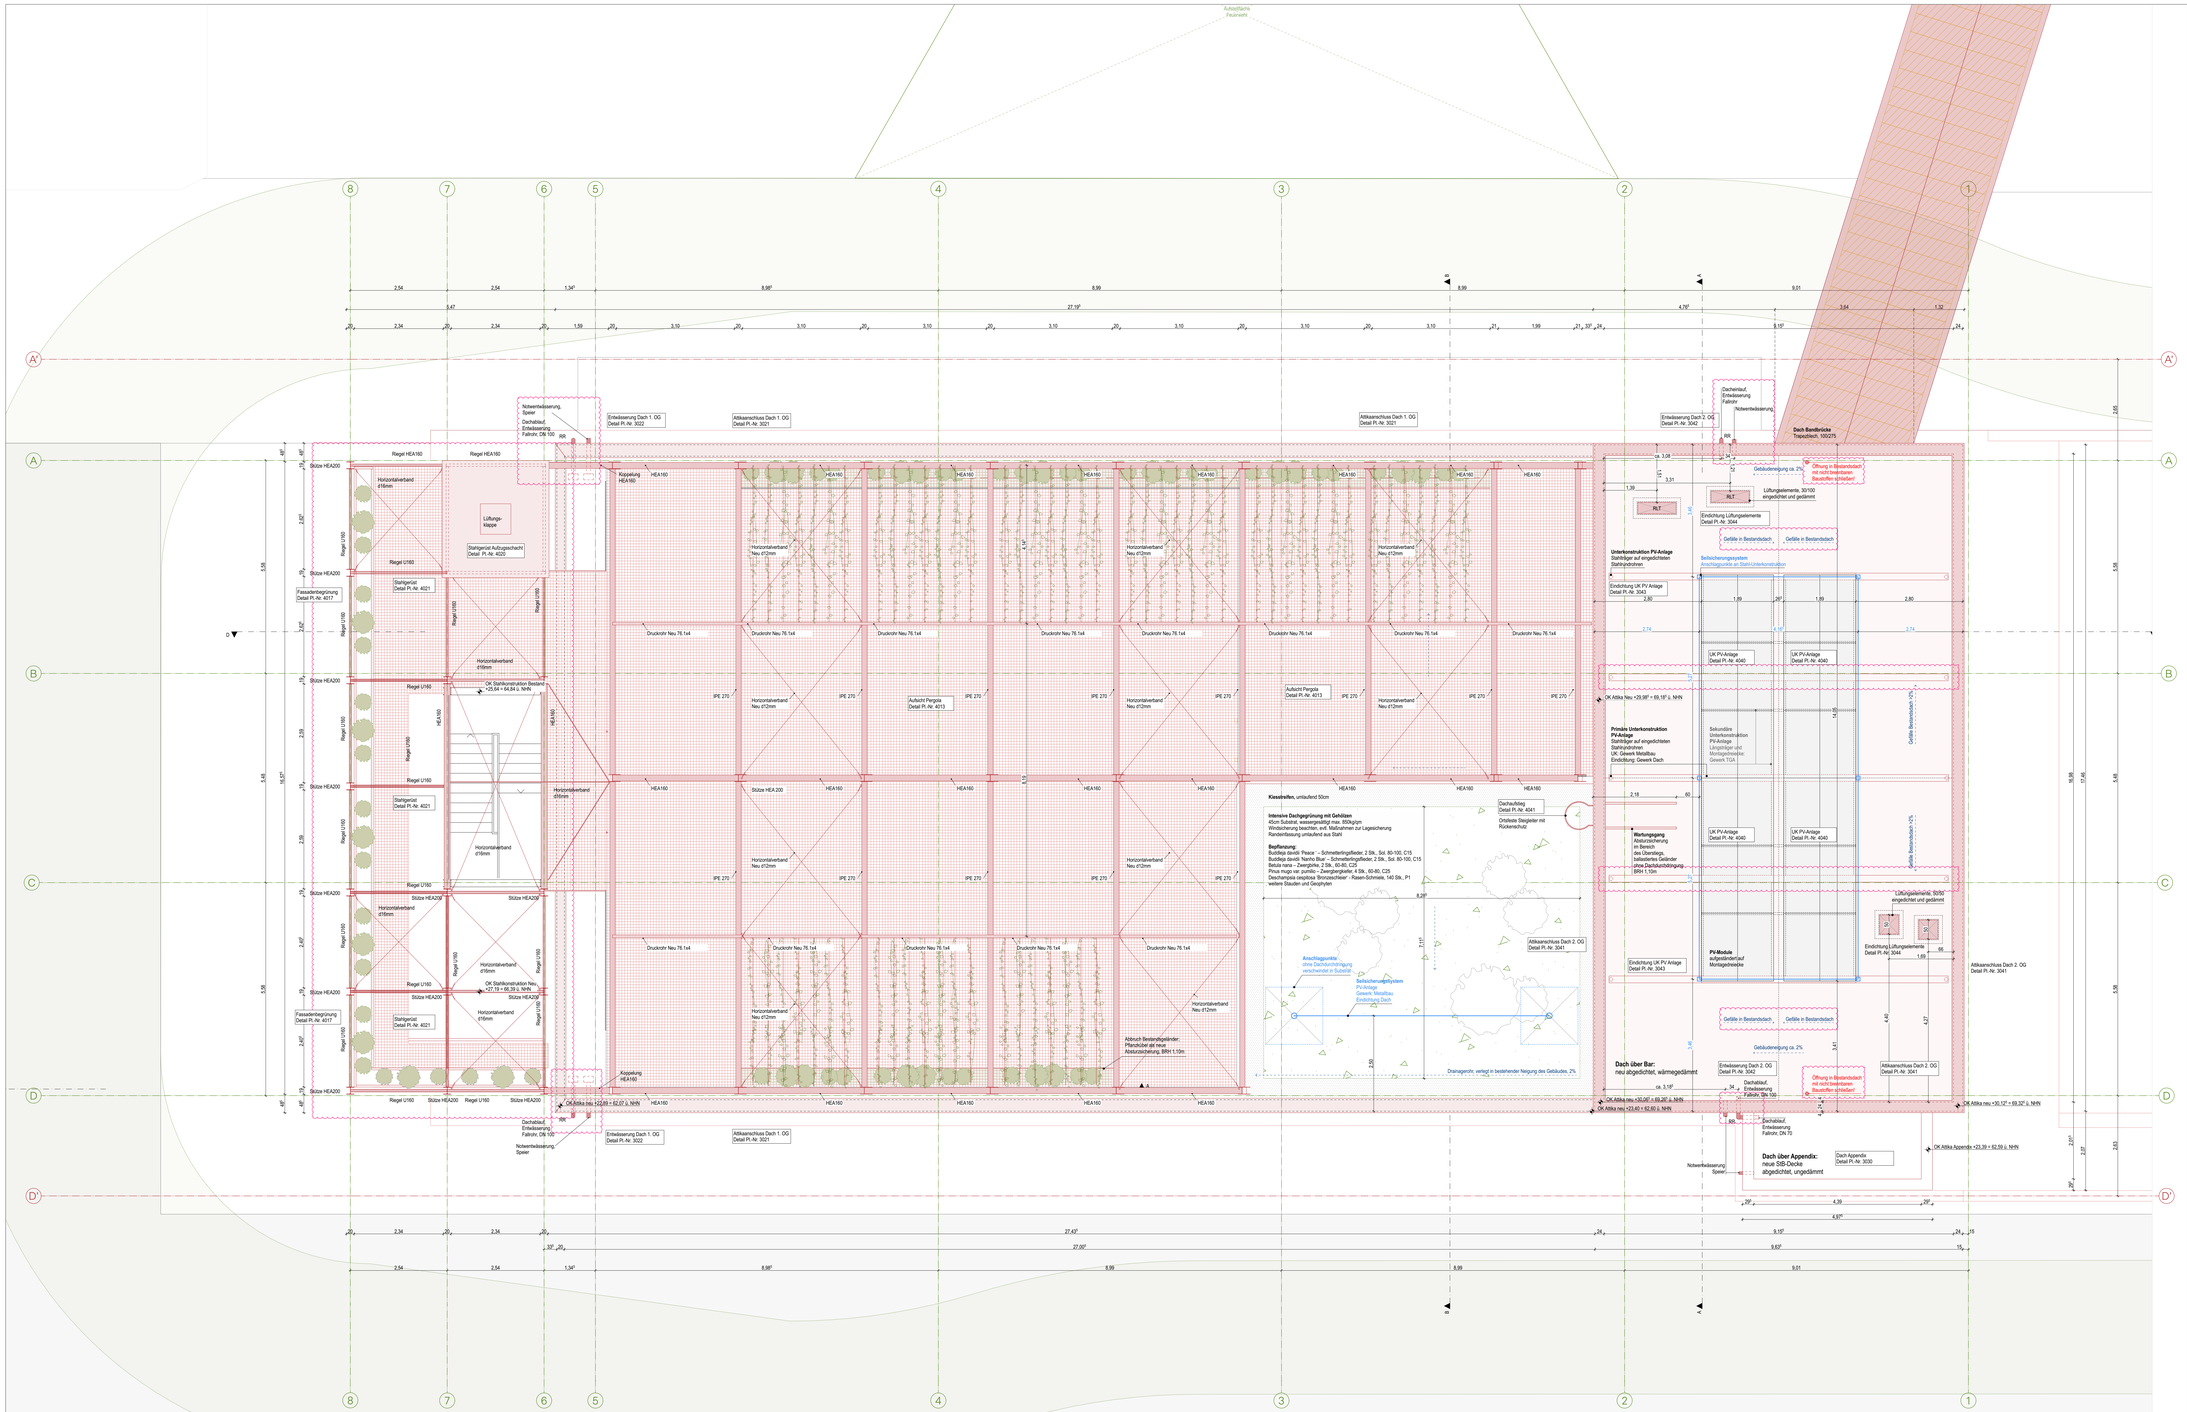

SCHRAFFUREN / SYMBOLE	BESCHRIFTUNG / SYMBOLE	BRANDSCHUTZSYMBOLE
BESTAND	EINGANG	BA BW BAUART BRANDWAND
ABBRUCH	OKFF ±0.00 / OKRD -0.15	BRW BRANDWAND
NEUBAU	VORMAROTE ROHBAUMASS	fts FEUERHEMMENDE TÜR
STAHLBETON	VORMAROTE FERTIGMASS	ftb FEUERBESTÄNDIGE TÜR
WU-BETON	ABD ABHANGDECKE	rs RAUCHDICHTE TÜR
MAUERWERK	AK AUSSENKANTE	D DICHTSCHLIEßENDE TÜR
TROCKENBAU	BRH BRÜSTUNGSHÖHE ÜBER OKFF	WH WANDHYDRANT
BETON UNBEWEHRT	DKF DREH-KIPP-FLÜGEL	RWA RAUCH- UND WÄRMEABZUG
ESTRICH	FF FERTIGFUßBODEN	DS DICHTSCHLIEßEND
WÄRMEDÄMMUNG	FV FESTVERGLASUNG	RD RAUCHDICHT
INNENDÄMMUNG SCHAUMGLAS	GK GIPSKARTON	NA NOTAUSGANG
INNENDÄMMUNG DÄMMFILTZ	HO HOLZ	1. RETTUNGSWEG
WD WANDDURCHBRUCH BREITE/HÖHE IN CM	GL GLAS	2. RETTUNGSWEG
SD BODENDURCHBRUCH BREITE/LÄNGE IN CM	HP HOCHPUNKT	ENTRAUMSTELLE TROCKENE STEIGLEITUNG
DD DECKENDURCHBRUCH BREITE/LÄNGE IN CM	IK INNENKANTE	RAUCHABZUGSÖFFNUNG
GRUNDSTÜCKSGRENZE	LQ LÜFTUNGSQUERSCHNITT	RSBTON ELEKTROMAGNETISCHE ANLAGE
GEBÄUDEACHSEN	ÖF ÖFFNUNGSFLÜGEL	RSBTON MELDER
SCHNITTMARKIERUNG	OK OBERKANTE	PUNKTENLAUF
NUTZERSEITIGE EINBAUTEN/ MÖBEL	RB ROHBAU	NOTENTWÄSSERUNG
BAUSEITIGE EINBAUTEN/ MÖBEL	RD ROHDECKE, ohne Sturz	BODENABLAUF DN100
	Rm RAUMHÖHE LL	HINWEIS: DIE ANFORDERUNGEN DER BAUTEILE IN HINBLICK AUF DIE BRANDSCHUTZQUALITÄT SIND MIT DEM BRANDSCHUTZKONZEPT ABGEGLICHEN
	SIB STAHLBETON	ÄNDERUNGSWOLKEN
	TP TIEFPUNKT	ÄNDERUNGSWOLKE ZUM LETZTEN INDEX
	UK UNTERKANTE	KLÄRUNGSHINWEIS
	VK VORDERKANTE	

HINWEISE: Alle Maße sind von den Ausführenden verantwortlich zu prüfen. Abweichungen und Unstimmigkeiten jeglicher Art sind vor der Ausführung der Bauleitung mitzuteilen.
Der Planungsstand ist zu Zusammenführungszwecken mit den Fachplanern erstellten Schalplänen. Gemäßige Höhenangaben beziehen sich auf ± 0,00 bzw. m ü.NN.

Index	Änderung	Gez.	Datum
01	Anpassung Dachaufdeule, Entwässerung OG2, UK PV-Anlage, gem. Änderungswolken	EG	23.07.26

Bauherr

Stadt Gelsenkirchen, Stabsstelle IGA 2027
Goldbergstraße 14
45884 Gelsenkirchen

fon (Gebäudemanagement): 0209 169-5322
fax (Gebäudemanagement): 0209 169-5530
mail: iga2027@gelsenkirchen.de

Gelsenkirchen

Datum, Unterschrift

Projekt
Internationale Gartenausstellung Metropole Ruhr 2027

KBE Kohlenbunkerensemble, Gelsenkirchen
Sanierung, Umbau und Umnutzung des Kohlenbunkerensembles

Grothusmalle 209
45899 Gelsenkirchen

IGA 2027 METROPOLE RUHR

Planinhalt
Dachaufsicht

Gez.	Gepr.	Format	Erstellungsdatum	Indexdatum
EG	AK	DIN A0 Überlänge	24.06.25	23.07.26

Projekt	Verfasser	Bauteil	Phase	Planzeichner	Maßstab	Planart	Inhalt	Index	Blatt
IGA	ARC	KBE-A	5	0106	050	GR	DA	01	FF