


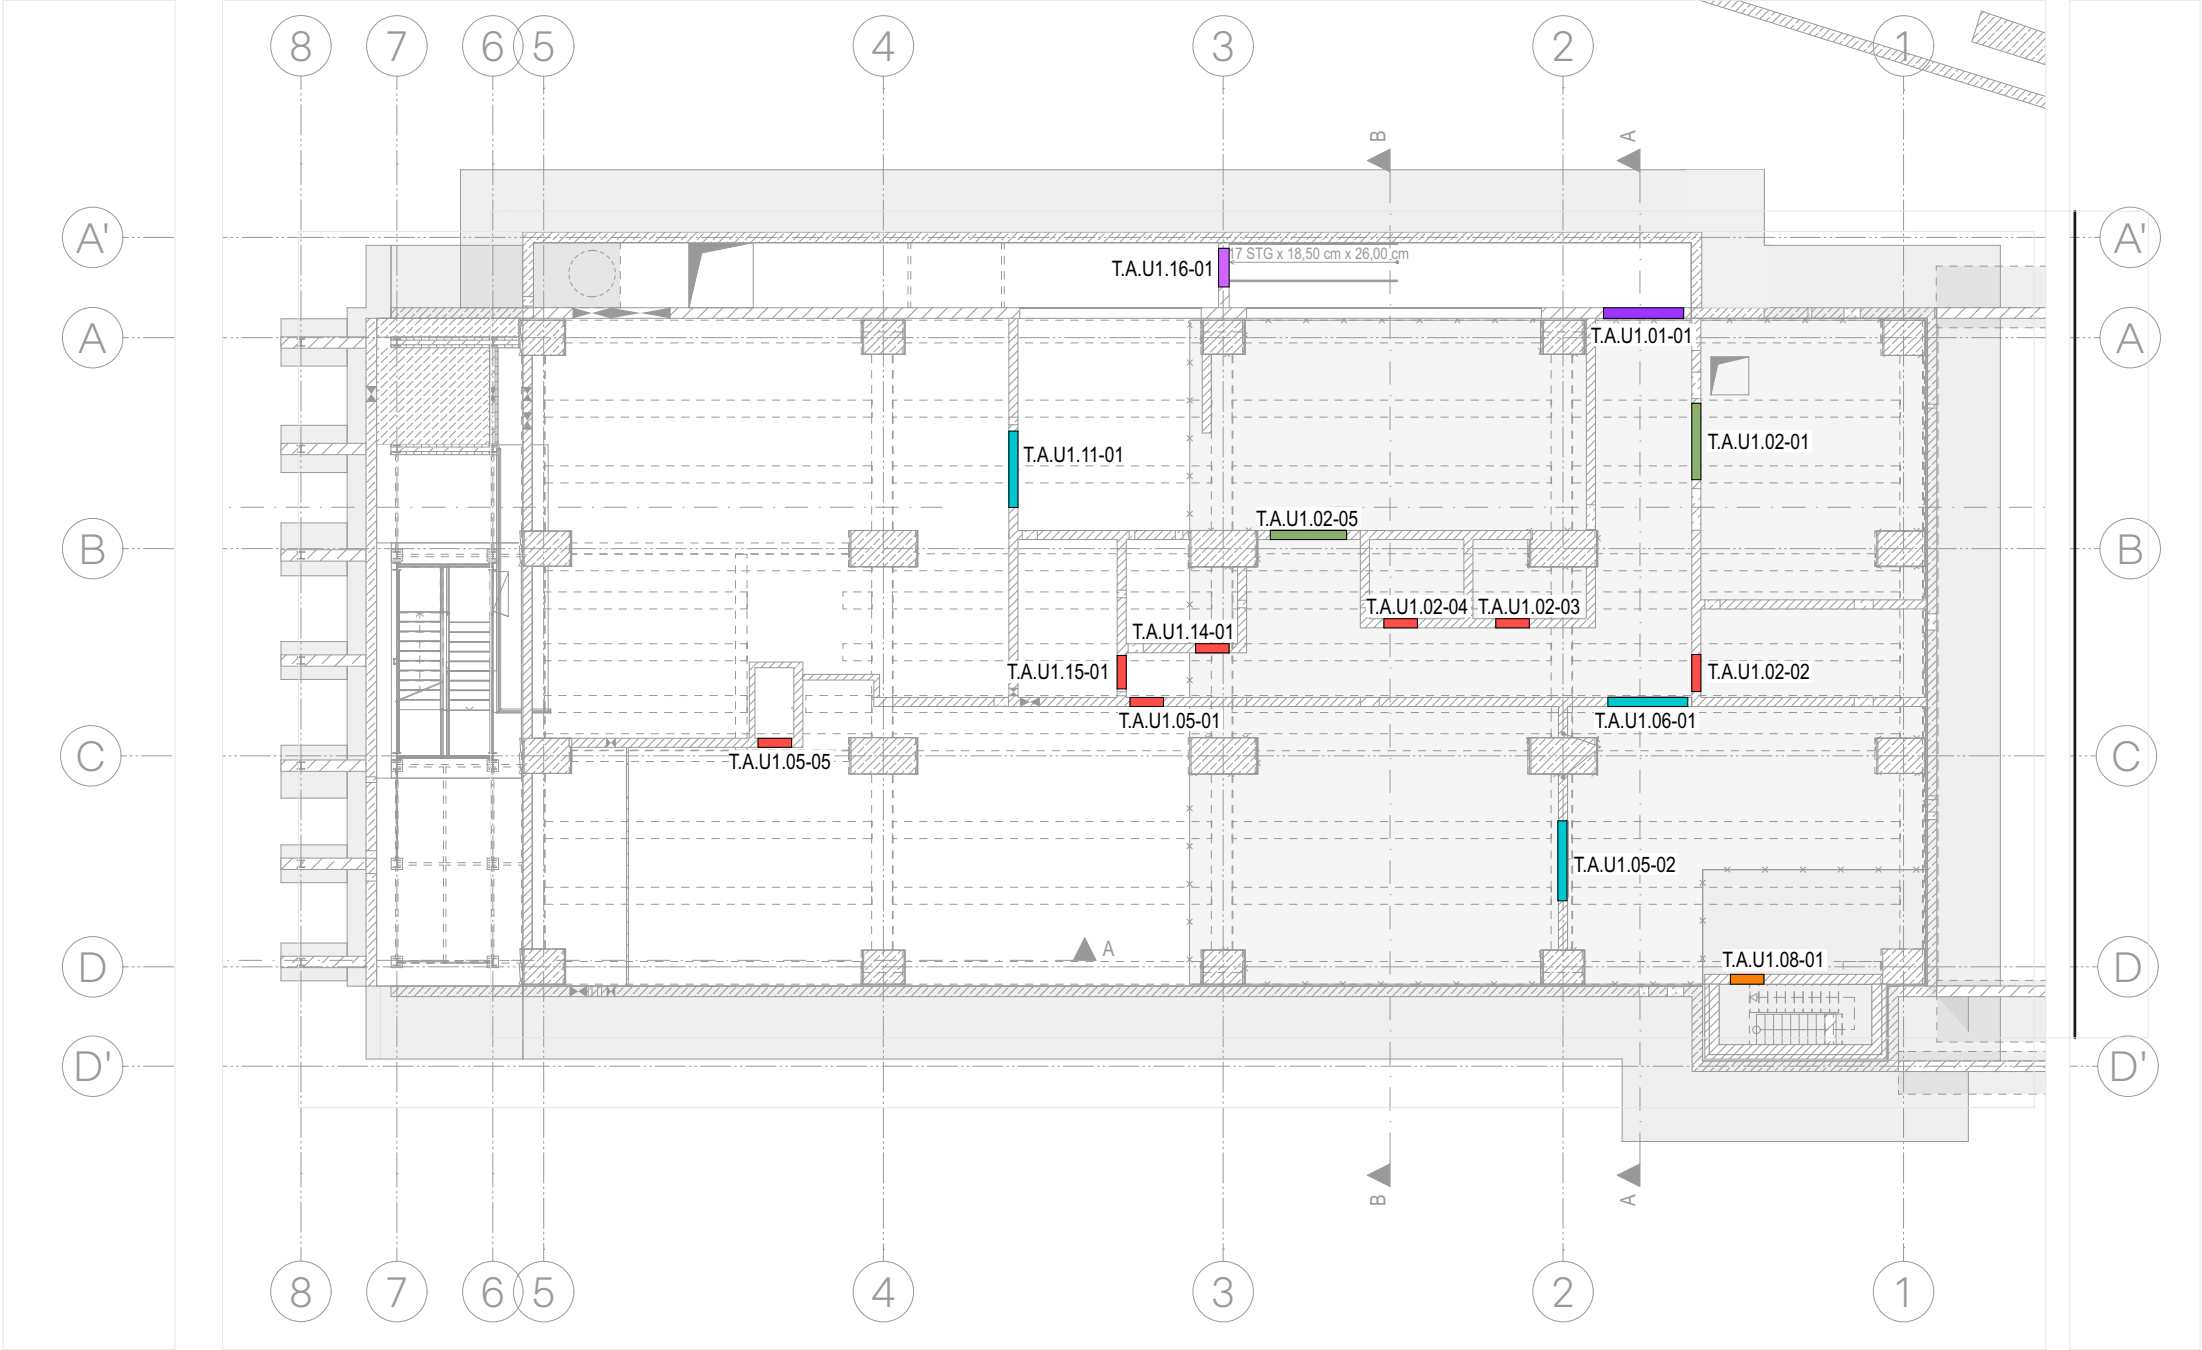

Untergeschoss - Übersicht Stahlblechtüren

- Innentür, Stahlblech, 1-flgl., fb+rd, selbstschließend

Detail Pl.-Nr. 8010
- Innentür, Stahlblech, 1-flgl., fh+rd, selbstschließend

Detail Pl.-Nr. 8011
- Innentür, Stahlblech, 2-flgl., fb+rd, selbstschließend

Detail Pl.-Nr. 8012
- Innentür, Stahlblech, 2-flgl.

Detail Pl.-Nr. 8013
- Außentür, Stahlblech, 2-flgl.

Detail Pl.-Nr. 8014
- Außentür, Stahlblech, 1-flgl.

Detail Pl.-Nr. 8015

Index	Änderung	Gez.	Datum




Bauherr

Stadt Gelsenkirchen, Stabsstelle IGA 2027

Goldbergstraße 14

45894 Gelsenkirchen

fon (Gebäudemanagement): 0209 169-5322
fax (Gebäudemanagement): 0209 169-3530
mail: iga2027@gelsenkirchen.de

 

Projekt

Internationale Gartenausstellung Metropole Ruhr 2027

KBE Kohlenbunkerensemble, Gelsenkirchen

Sanierung, Umbau und Umnutzung des Kohlenbunkerensembles

Grothustraße 205

45899 Gelsenkirchen

Planinhalt									
Innen-/Außentüren Übersichtsplan UG									
Gez.	Gepr.	Format		Erstellungsdatum		Indexdatum			
AS	AK	DIN A3		19.02.2026		--			
Projekt	Verfasser	Bauteil	Phase	Plannummer	Maßstab	Planart	Inhalt	Index	Status
IGA	ARC	KBE-A	5	8000	200	UE	IT	-	VA