




Untergeschoss - Außentür, Stahlblech, 2-flgl., ohne Brandschutzanforderungen

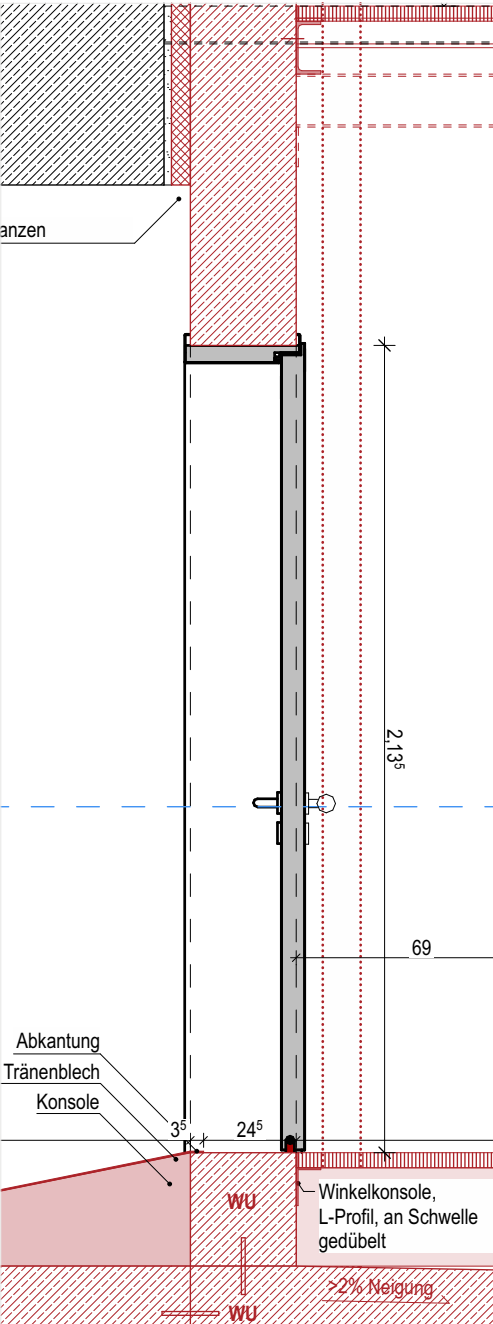

Teilschnitt - M 1:20

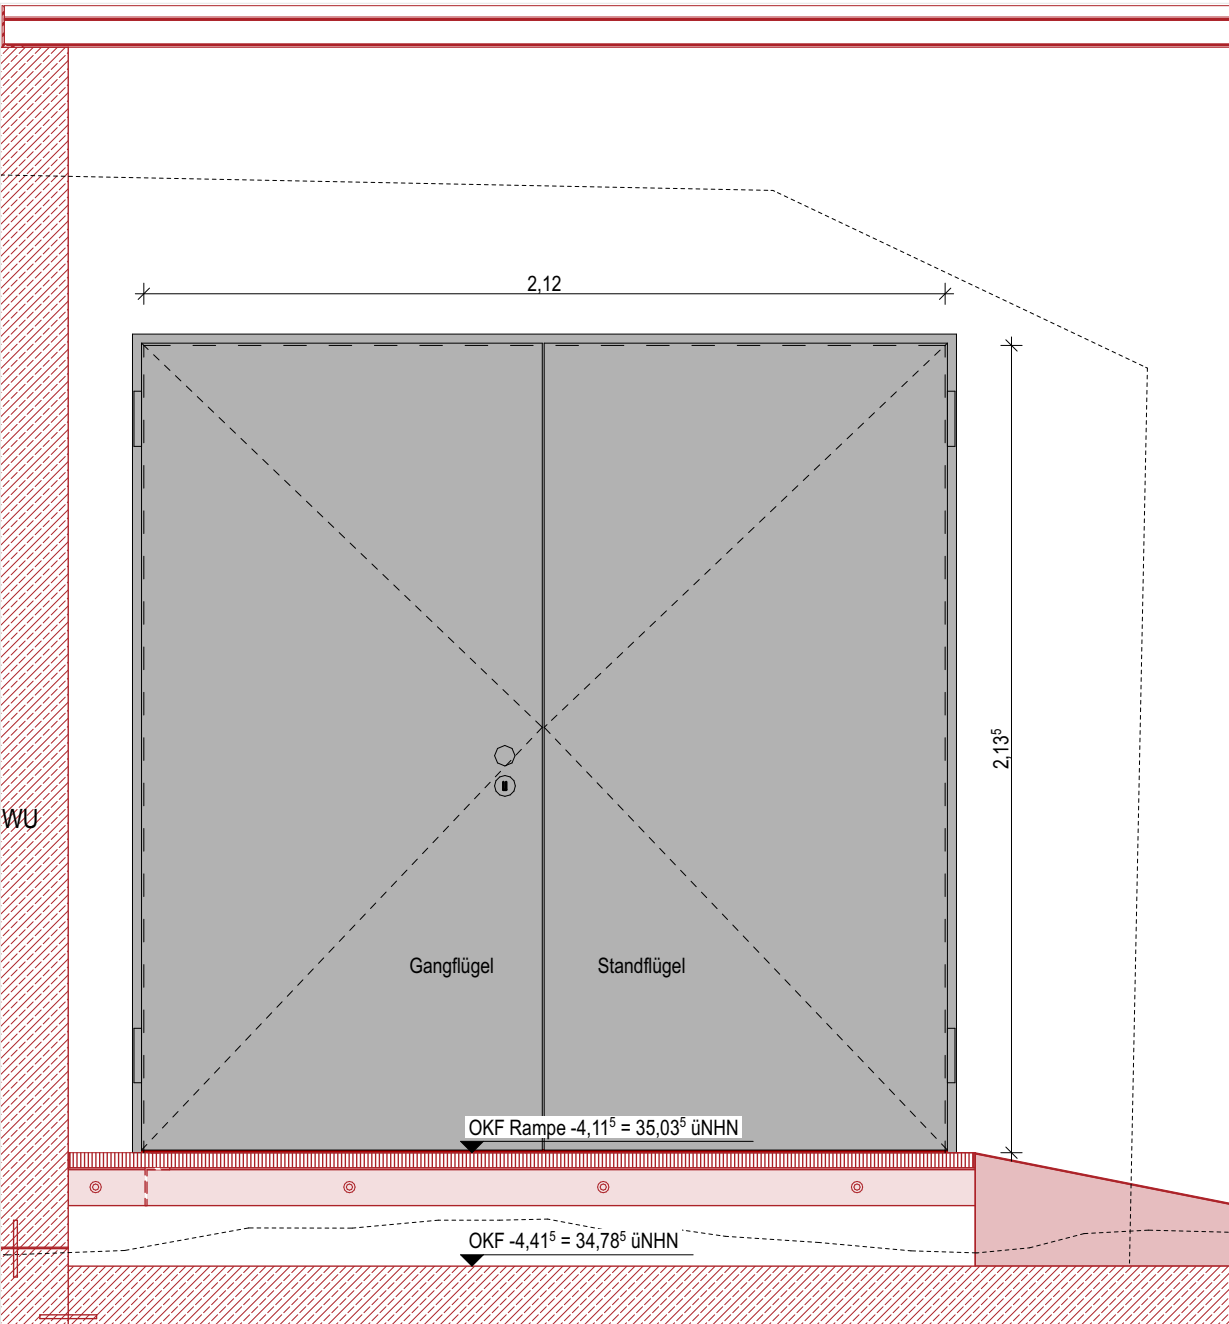

Ansicht - M: 1:20

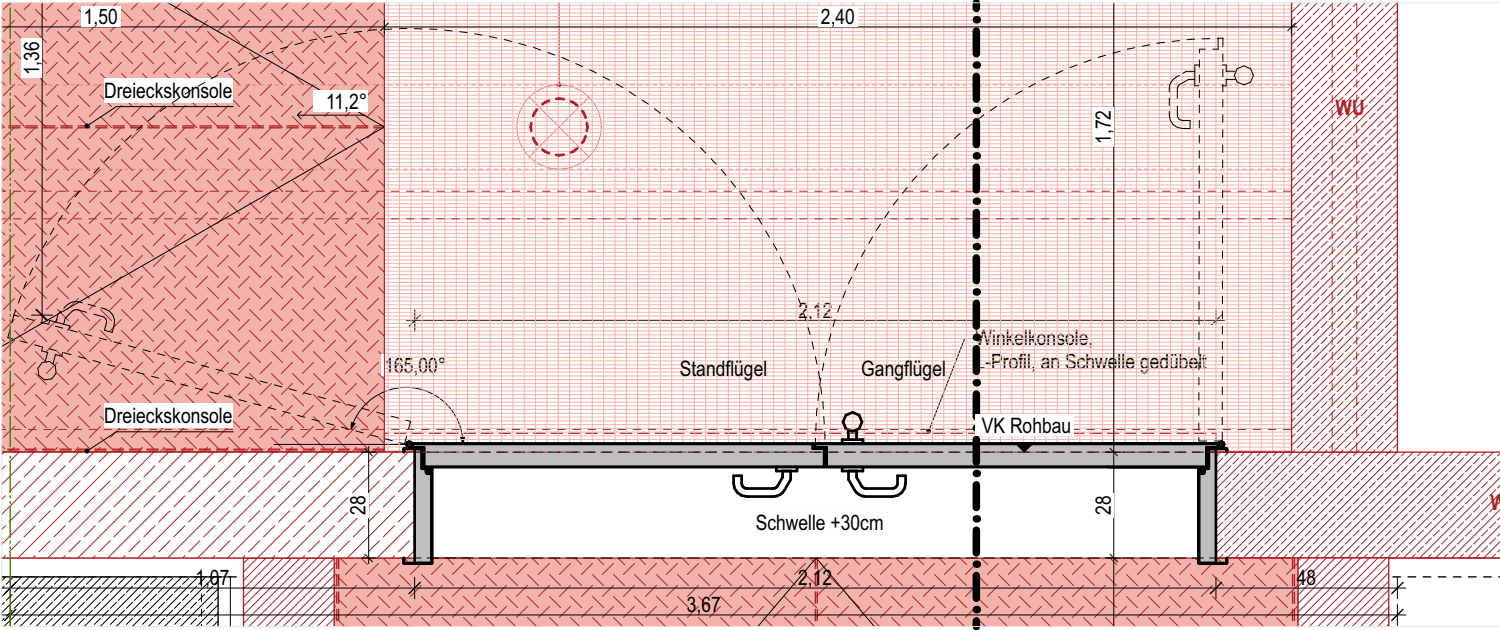

Grundriss - M: 1:20

- T.A.U1.02-01 DIN links
- Typ: 2-flügelig
Rohbaumaße: Breite 2,12m, Höhe 2,135m
Brandschutz: ohne Anforderung
Schallschutz: ohne Anforderung
- Zarge: zweiteilige Umfassungszarge
Zargentyp: Stahl
Material: verzinkt, pulverbeschichtet rot, RAL nach Vorgabe Architektur
Oberfläche: —
- Bes. Ausführung: —
- Türflügel: Stahltür
Typ / Material: gefälzt einschlagend
Türblatt: gefälzt, Dünnfalz
Kantengeometrie: gefälzt, Dünnfalz
Oberfläche: verzinkt, pulverbeschichtet rot, RAL nach Vorgabe Architektur
Bes. Ausführung: —
- Ausstattung / Beschläge:
Beschläge: Edelstahl
Bänder: 2 Rollenbänder bis Türbreite ≤ 1,01 m
3 Rollenbänder bis Türbreite ≥ 1,01 m
Garnitur Bandseite: Türknauf
Garnitur Gegenbandseite: Türdrücker
Türschließer: Obentürschließer, gem. Türliste
Türstopper: gem. Türliste
Bes. Ausführung: —
- Sicherheitsausstattung: —
- Sonstiges: —

Index	Änderung	Gez.	Datum



Bauherr

Stadt Gelsenkirchen, Stabsstelle IGA 2027
Goldbergstraße 14
45894 Gelsenkirchen

fon (Gebäudemanagement): 0209 169-5322
fax (Gebäudemanagement): 0209 169-3530
mail: iga2027@gelsenkirchen.de



Projekt

Internationale Gartenausstellung Metropole Ruhr 2027

KBE Kohlenbunkerensemble, Gelsenkirchen
Sanierung, Umbau und Umnutzung des Kohlenbunkerensembles

Grothustraße 205
45899 Gelsenkirchen



Planinhalt									
UG - Außentür Lichtschacht, 2-flgl.									
Gez.	Gepr.	Format	Erstellungsdatum	Indexdatum					
AS	AK	DIN A3	30.04.2026	—					
Projekt	Verfasser	Bauteil	Phase	Plannummer	Maßstab	Planart	Inhalt	Index	Status
IGA	ARC	KBE-A	5	8014	020	DE	IT	—	VA