




Trichtertreppe - Innentür, Stahlblech, Blockzarge, 1-flgl., fb + rd

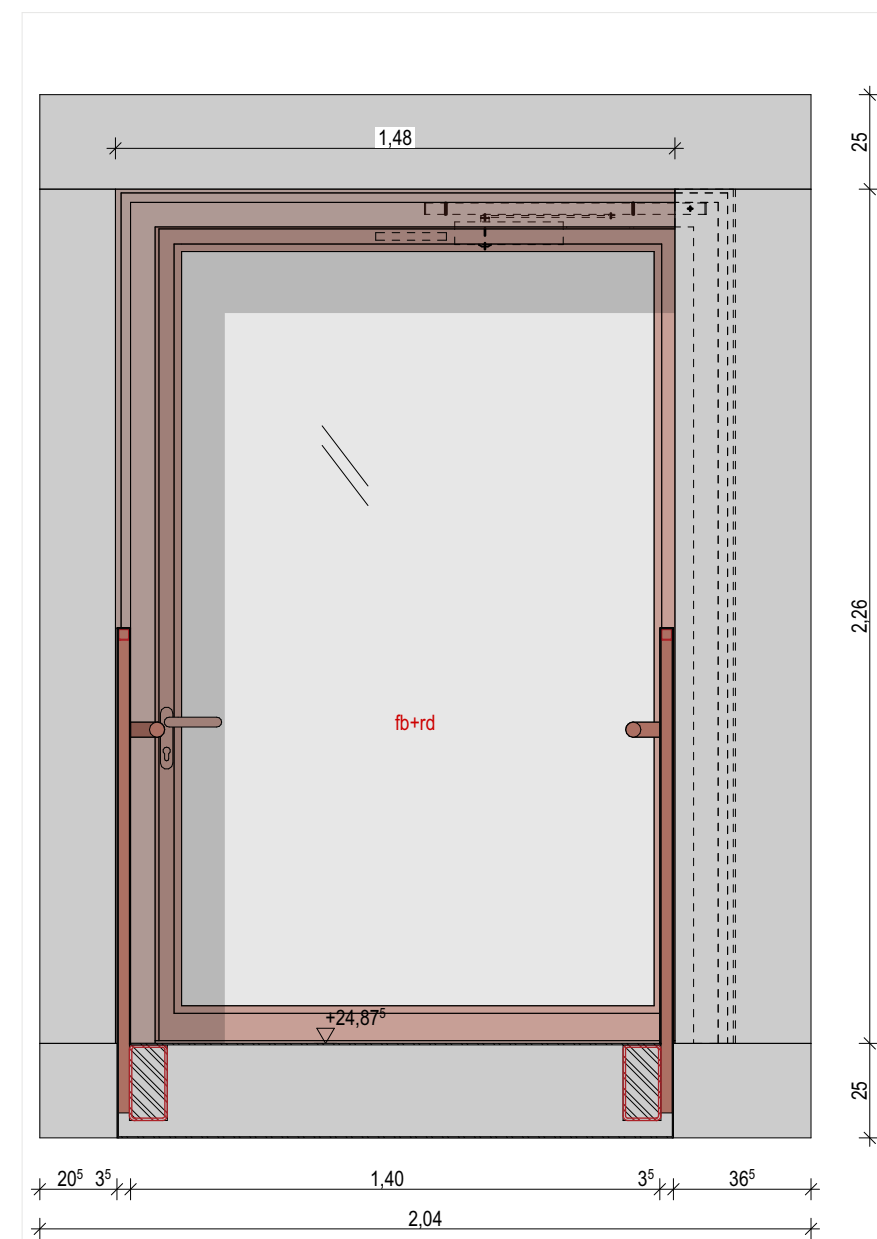

Ansicht - M 1:20

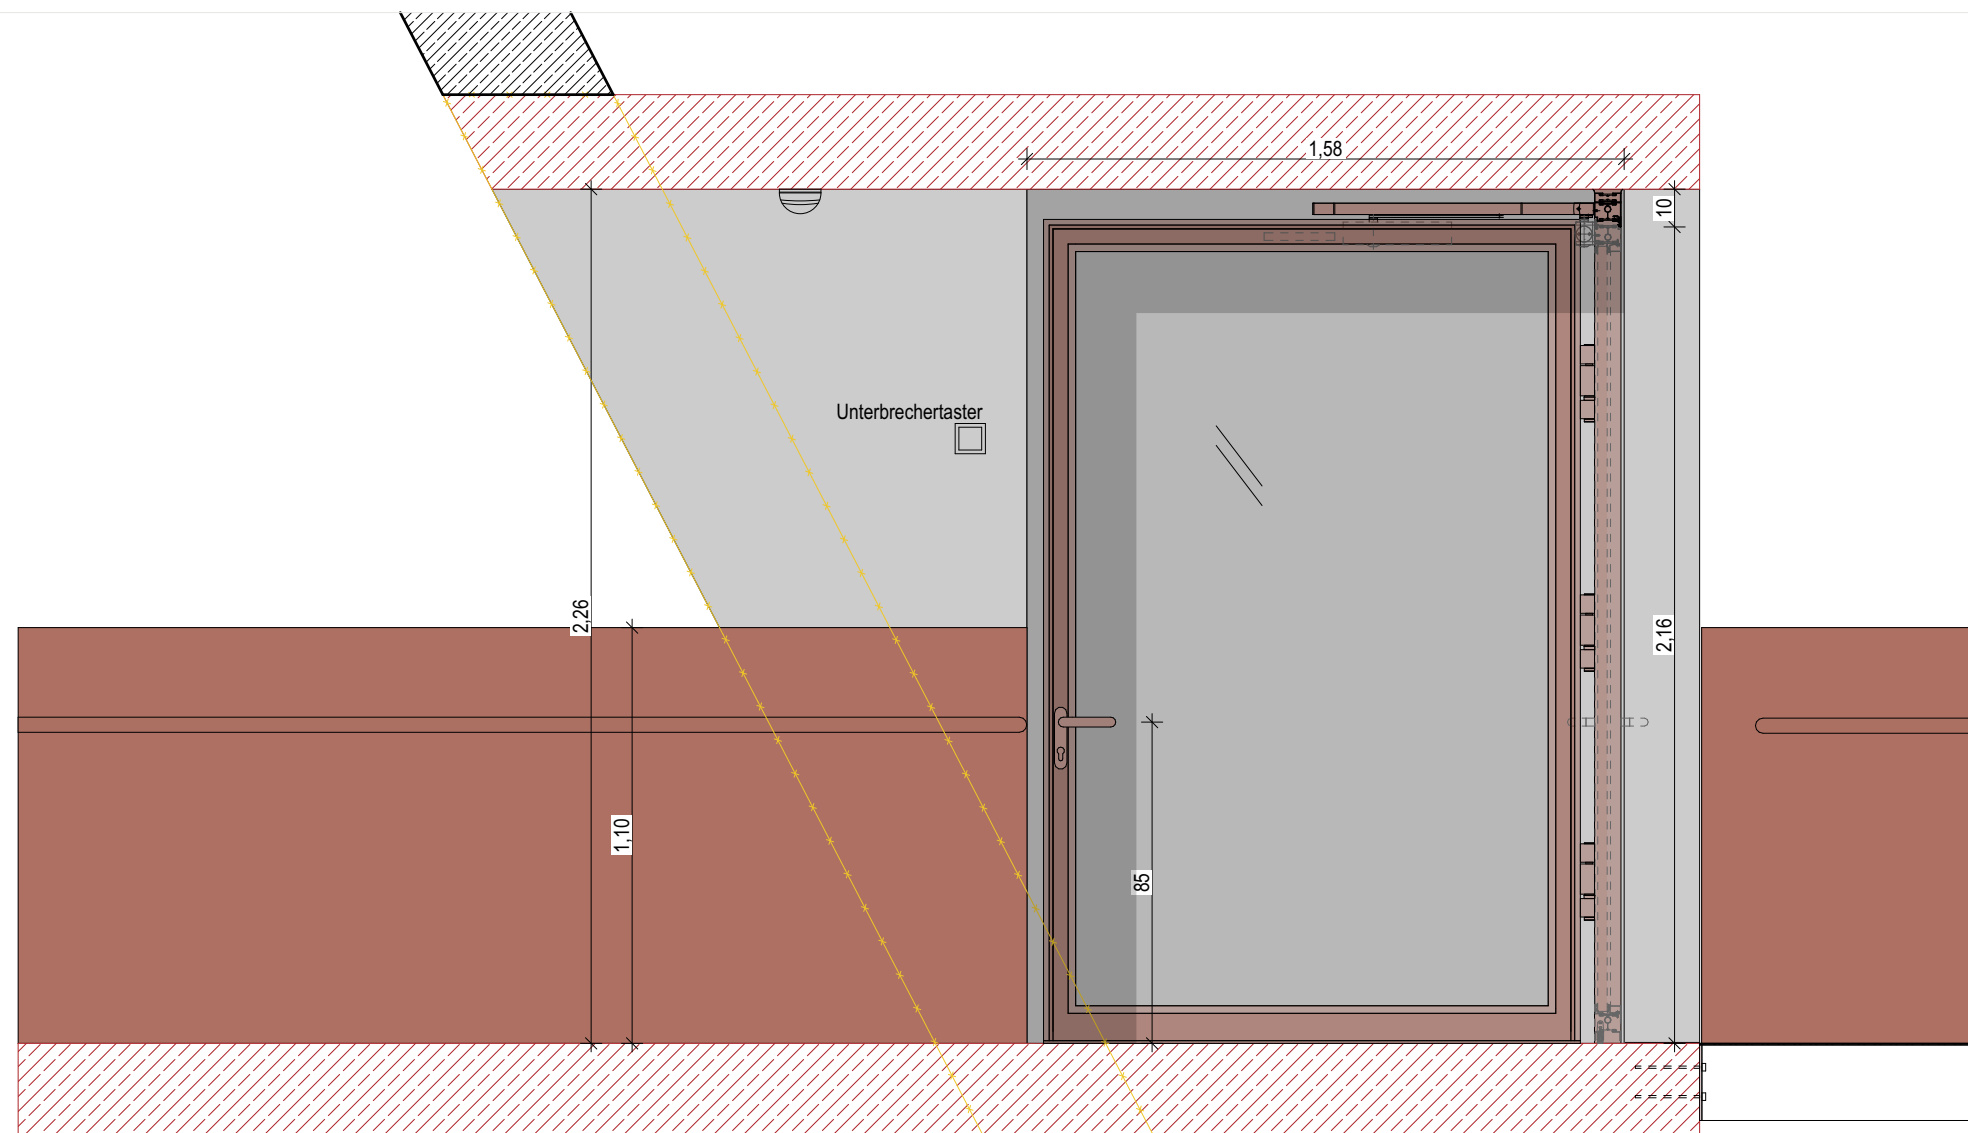

Schnitt (Ansicht geöffnete Tür) - M 1:20

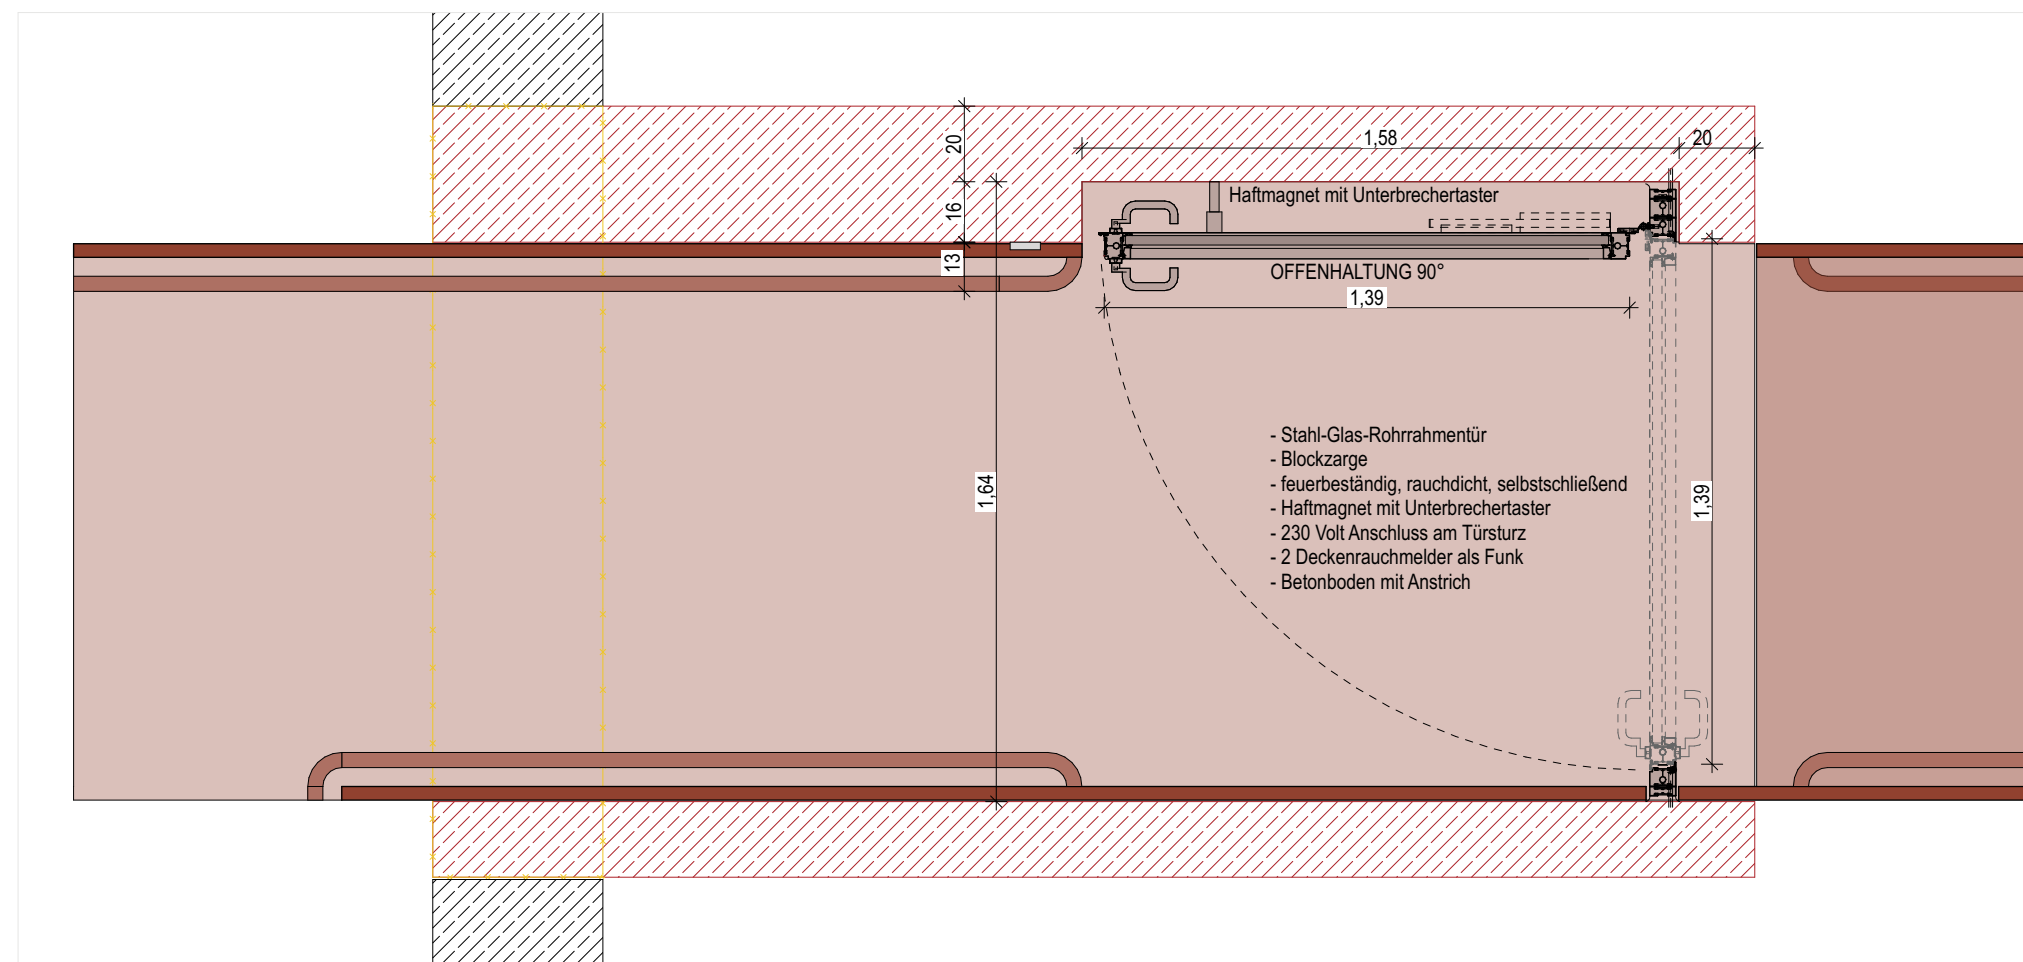

Grundriss - M 1:20

T.A.ZE.01-01		DIN links
Typ:	1-flügelig	
Rohbaumaße:	Breite 1,64m, Höhe 2,26m	
Brandschutz:	feuerbeständig, rauchdicht	
Schallschutz:	ohne Anforderung	
<u>Zarge:</u>		
Zargentyp:	Blockzarge	
Material:	Stahl	
Oberfläche:	verzinkt, pulverbeschichtet rot, RAL nach Vorgabe Architektur	
Bes. Ausführung:	—	
<u>Türflügel:</u>		
Typ / Material:	Glas	
Türblatt:	stumpf	
Kantengeometrie:	gefalzt	
Oberfläche:	—	
Bes. Ausführung:	—	
<u>Ausstattung / Beschläge:</u>		
Beschläge:	Aluminium, roh	
Bänder:	2 Rollenbänder bis Türbreite $\leq 1,01$ m 3 Rollenbänder bis Türbreite $\geq 1,01$ m	
Garmitur Bandseite:	Türdrücker	
Garnitur Gegenbandseite:	Türdrücker	
Türschließer:	Obentürschließer, gem. Türliste	
Türstopper:	gem. Türliste	
Bes. Ausführung:	90° Offenhaltung	
Sicherheitsausstattung:	—	
<u>Sonstiges:</u>	Öffnungswinkel 90 Grad Absenkndichtung Betonboden mit Anstrich	

SCHRAFFURIEREN / SYMBOLE	BESCHRIFTUNG / SYMBOLE	BRANDSCHUTZSYMBOLE
	BESTAND	BA BW BAUART BRANDWAND
	ABBRUCH	BW BRANDWAND
	NEUBAU	fb FEUERBESTÄNDIGE TUR
	STAHLBETON	rd RAUCHDICHTÉ TUR
	WU-BETON	rd DICHTSCHLIEßÉNDÉ TUR
	MAUERWERK	RW WANDHYDRANT
	TROCKENBAU	WA RAUCH- UND WÄRMEABZUG
	BETON UNBEWÉHRT	DS DICHTSCHLIEßÉND
	ESTRICH	rd RAUCHDICHT
	WÄRMEDÄMMUNG	NA NOTAUSGANG
	INNENDÄMMUNG SCHAUMGLAS	1 RETTUNGSWEIG
	INNENDÄMMUNG DAMMPUTZ	2 RETTUNGSWEIG
	WD WANDZURCHBRUCH BREITENHÖHE IN CM	ENTHAFTESTELLE TROCKENE STIEGLEITUNG
	BD BODENZURCHBRUCH BREITENLÄNGE IN CM	RAUCHABZUGÖFFNUNG
	DD DECKENZURCHBRUCH BREITENLÄNGE IN CM	POSITION ELEKTROAKUSTISCHE ANLAGE
	GRUNDSTÜCKSGRENZE	POSITION BEAMER
	GEBÄUDEACHSEN	PUNKTENLAUF
	SCHNITTMARKIERUNG	NOTENTWÄSSERUNG
	NUTZERSEITIGE EINBAUTEN/ MOBEL	BODENABLAUF DN100
	BAUGESTERTE EINBAUTEN/ MOBEL	HINWEISE: DIE ANFORDERUNGEN DER BAUTEILE IN HINBLICK AUF DIE BRANDSCHUTZQUALITÄT MÜßEN MIT DEM BRANDSCHUTZKONZEPT ABZUGLEICHEN
		ÄNDERUNGSWÜNKEN
		ÄNDERUNGSWÜNSCHE ZUM LETZTEN INDEX
		KLÄRUNGSHINWEIS

HINWEISE: Alle Maße sind von den Ausführenden verantwortlich zu prüfen, Abweichungen und Unstimmigkeiten gleicher Art sind vor der Ausführung der Bauleistung mitzuteilen. Der Plan gilt nur in Zusammenhang mit der Statik und den entsprechenden Schallplänen. Sämtliche Höhenangaben beziehen sich auf ± 0,00 bzw. m ü NN.

[illegible]

Bauherr

Stadt Gelsenkirchen, Stabsstelle IGA 2027
Goldbergstraße 14
45894 Gelsenkirchen

fon (Gebäudemanagement): 0209 169-5322
fax (Gebäudemanagement): 0209 169-3530
mail: iga2027@gelsenkirchen.de



Projekt
Internationale Gartenausstellung Metropole Ruhr 2027
KBE Kohlenbunkerensemble, Gelsenkirchen
Sanierung, Umbau und Umnutzung des Kohlenbunkerensembles
Grothusstraße 205
45899 Gelsenkirchen



Planinhalt									
ZE - Innentür, Trichtertreppe - Stahlblech, 1-flgl.									
Gez. LB		Gepr. AK		Format DIN A2		Erstellungsdatum 30.04.2026		Indexdatum -	
Projekt	Verfasser	BauTeil	Phase	Plannummer	Maßstab	Planart	Inhalt	Index	Status
IGA	ARC	KBE-A	5	8016	020	DE	IT	-	VA