




Erdgeschoss - Innentür, Stahlblech, 1-flgl. Schiebetür, ohne Brandschutzanforderungen

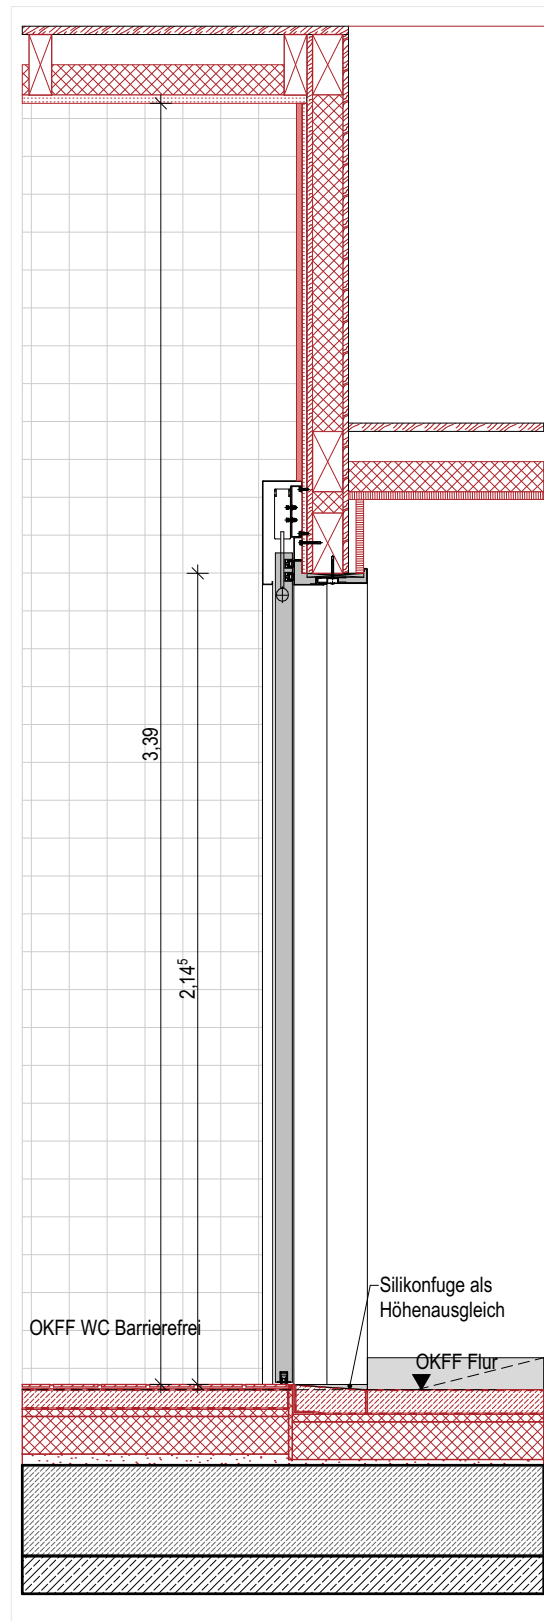


Teilschnitt - M 1:20

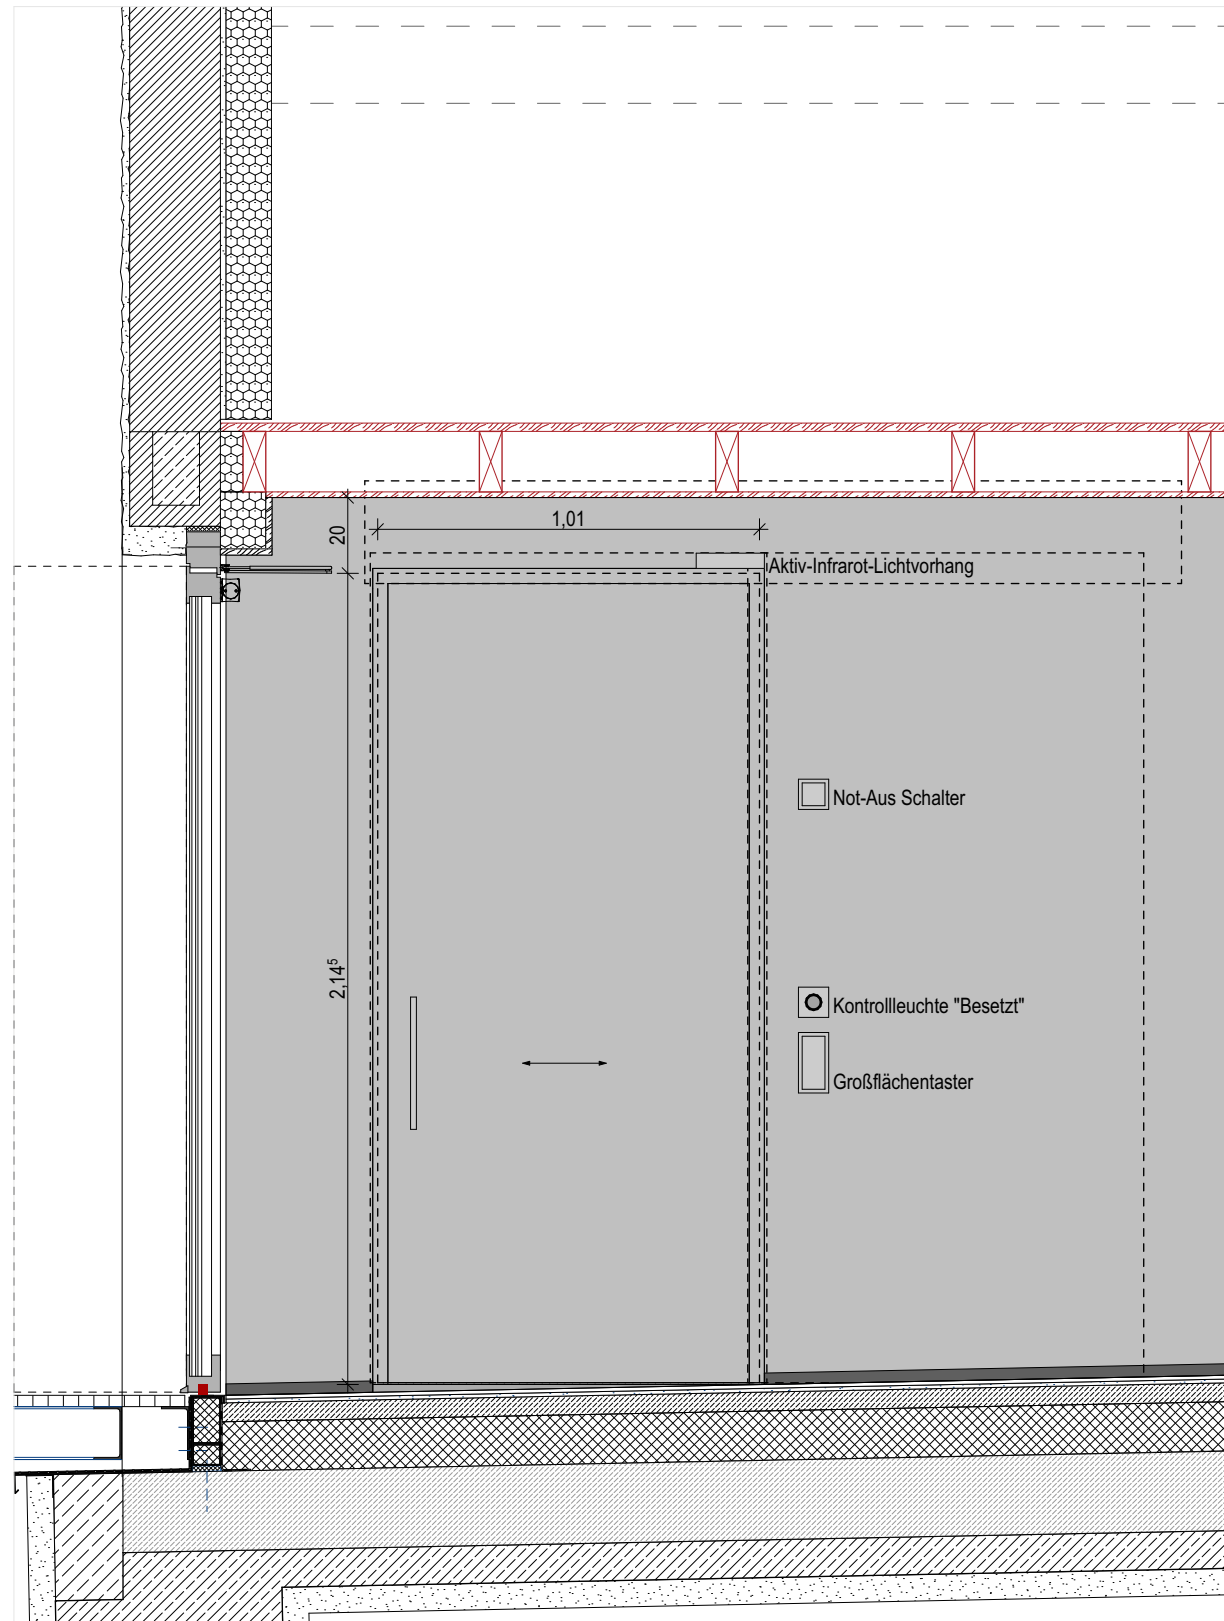

Ansicht Flur - M: 1:20

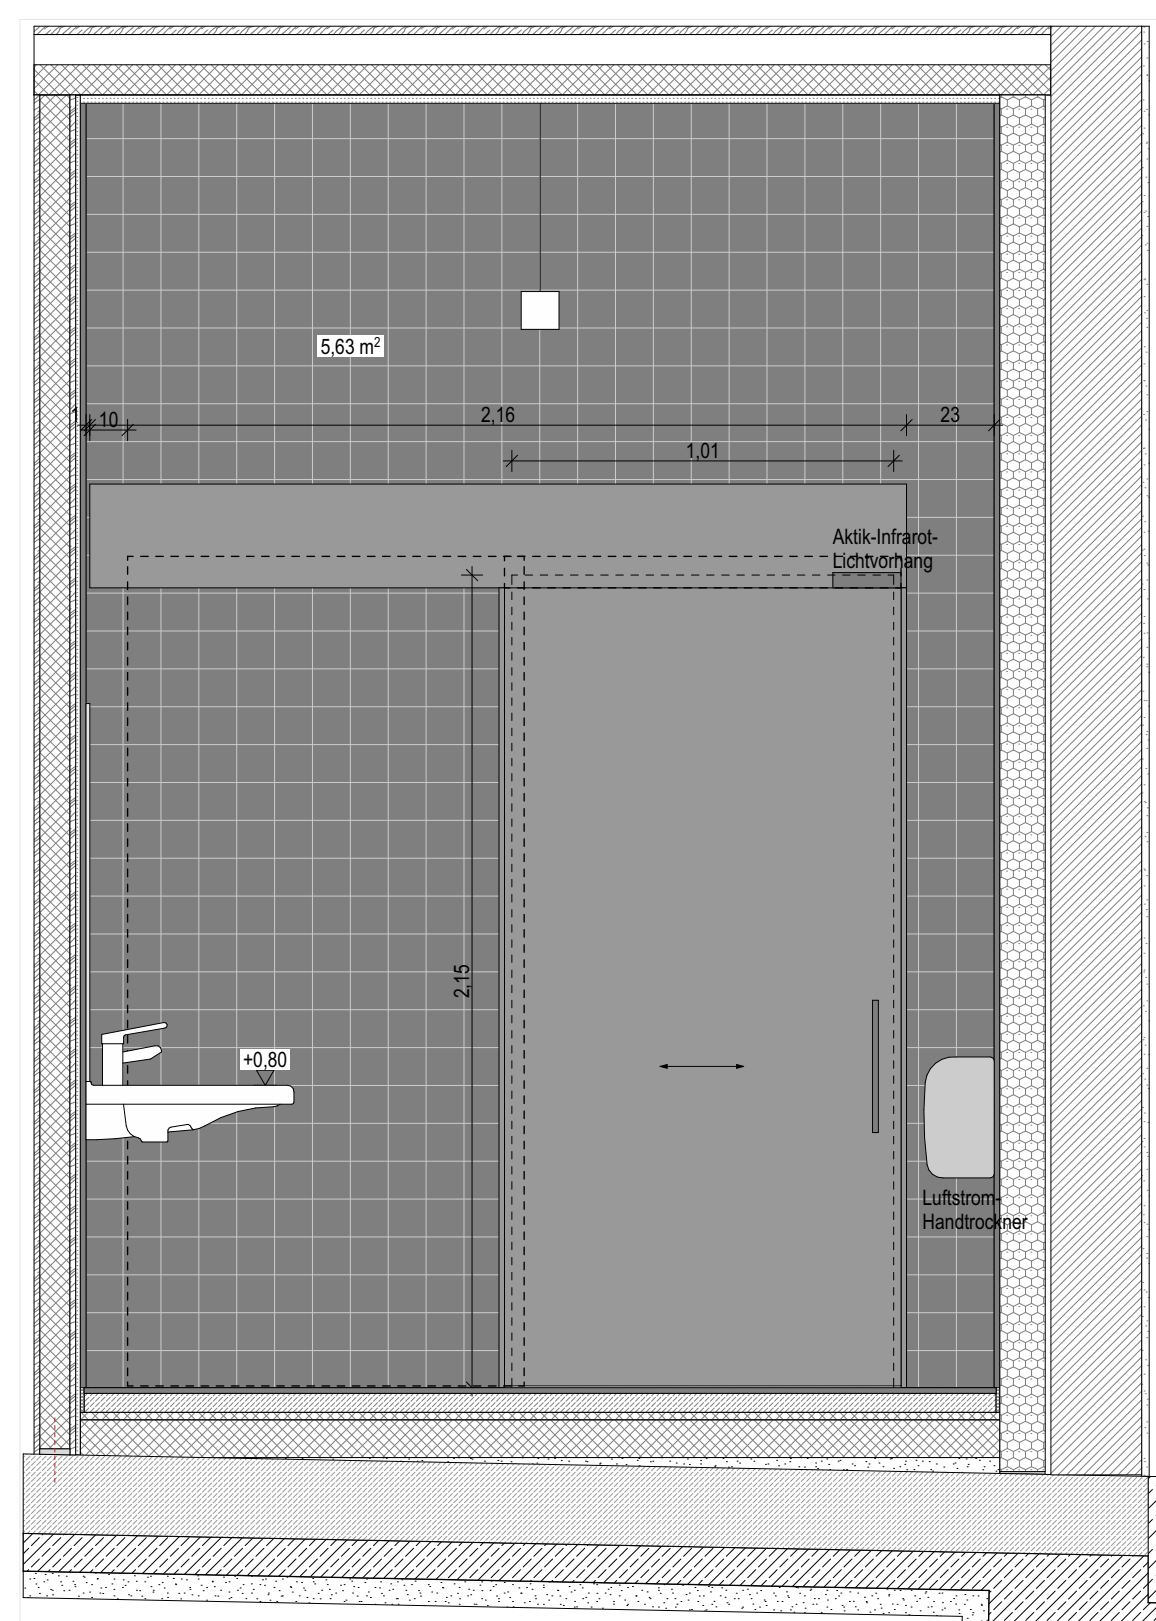

Ansicht WC - M: 1:20

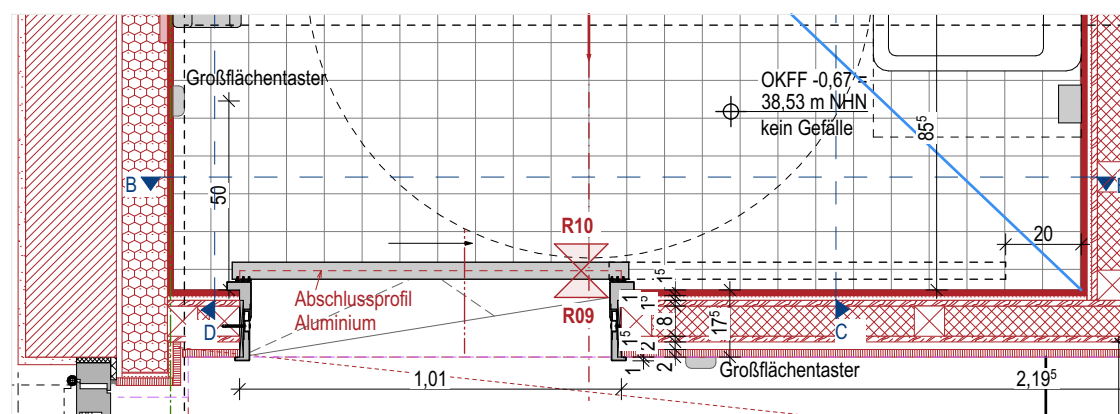

Grundriss - M: 1:20

T.A.EG.07-1 Schiebetür DIN links

Tür - Barrierefreies WC - Erdgeschoss

Typ:	Schiebetür, vor der Wand laufend
Rohbmauße:	Breite 1,01 m, Höhe 2,135m
Brandschutz:	ohne Anforderung
Schallschutz:	ohne Anforderung

Zarge:
Zargentyp: zweiteilige Umfassungszarge
Material: Stahl
Oberfläche: verzinkt, pulverbeschichtet schwarz
RAL nach Vorgabe Architektur

Bes. Ausführung:

<u>Türflügel:</u>	
Typ / Material:	Stahltür
Türblatt:	stumpf einschlagend
Kantengeometrie:	gefälzt
Oberfläche:	verzinkt, pulverbeschichtet schwarz
	RAL nach Vorgabe Architektur
Laufart:	1-flügelig

Laufart: 1
Bes. Ausführung: -

<u>Ausstattung / Beschläge:</u>	
Antrieb:	automatik-Antrieb, ansteuerbar über Türtaster
Beschläge:	Aluminium, roh
Türschließer:	—
Türstopper:	—
Bes. Ausführung:	—

Sonstiges: Beidseitig: Großflächentaster, Kontrollleuchte
"Besetzt", Not-Aus Schalter

SCHRAFFURIEN / SYMBOLE	BESCHRIFTUNG / SYMBOLE	BRANDSCHUTZSYMBOLE
	BESTAND	BA BW BAUART BRANDWAND
	ABBRUCH	BW BRANDWAND
	NEUBAU	fb FEUERBESTÄNDIGE TUR
	STAHLBETON	rd RAUCHDICHTÉ TUR
	WU-BETON	rd DICHTSCHLIEßÉNDÉ TUR
	MAUERWERK	RW WANDHYDRANT
	TROCKENBAU	RA RAUCH- UND WÄRMEABZUG
	BETON UNBEWÉHRT	DS DICHTSCHLIEßÉND
	ESTRICH	RD RAUCHDICHT
	WÄRMEDÄMMUNG	NA NOTAUSGANG
	INNENDÄMMUNG SCHAUMGLAS	1 RETTUNGSWEIG
	INNENDÄMMUNG DAMMPUTZ	2 RETTUNGSWEIG
	WD WANDDÜBELBRUCH BREITENHÖHE IN CM	ENTHAFTESTELLE TROCKENE STIEGLEITUNG
	BD BODENDÜBELBRUCH BREITENLÄNGE IN CM	RAUCHABZUGÖFFNUNG
	DD DECKENBÜBELBRUCH BREITENLÄNGE IN CM	POSITION ELEKTROAKUSTISCHE ANLAGE
	OK OKERKANTE, ohne Sturz	POSITION BEAMER
	GRUNDSTÜCKSGRENZE	PUNKTENLAUF
	GEBÄUDEACHSEN	NOTENTWÄSSERUNG
	SCHNITTMARKIERUNG	BODENABLAUF DN100
	NUTZERSEITIGE EINBAUTEN/ MOBEL	HINWEISE: DIE ANFORDERUNGEN DER BAUTEILE IN HINBLICK AUF DIE BRANDSCHUTZQUALITÄT MÜßEN MIT DEM BRANDSCHUTZKONZEPT ABZUGLEICHEN
	BAUGESTERTE EINBAUTEN/ MOBEL	ÄNDERUNGSWÜNSCHEN ZUM LETZTEN INDEX
		KLÄRUNGSHINWEIS

HINWEISE: Alle Maße sind von den Ausführenden verantwortlich zu prüfen, Abweichungen und Unstimmigkeiten gleicher Art sind vor der Ausführung der Bauleistung mitzuteilen.
Der Plan gilt nur in Zusammenhang mit der Statik und den entsprechenden Schallplänen.
Sämtliche Höhenangaben beziehen sich auf ± 0,00 bzw. m ü NN.

[illegible]

Bauherr
Stadt Gelsenkirchen, Stabsstelle IGA 2021
Goldbergstraße 14
45894 Gelsenkirchen



fon (Gebäudemanagement): 0209 169-5322
fax (Gebäudemanagement): 0209 169-3530
mail: iga2027@gelsenkirchen.de

Projekt
Internationale Gartenausstellung Metropole Ruhr 2027
KBE Kohlenbunkerensemble, Gelsenkirchen
Sanierung, Umbau und Umnutzung des Kohlenbunkerensembles
Grothustraße 205
45899 Gelsenkirchen



Planinhalt
EG - Innentür Barrierefrei WC - Stahlblech, Schiebetür, 1-flgl.

Gez. LB	Gepr. AK	Format DIN A2			Erstellungsdatum 30.04.2026	Indexdatum -			
Projekt	Verfasser	Bauteil	Phase	Plannummer	Maßstab	Planart	thema	Index	Status
IGA	ARC	KBE-A	5	8017	020	DE	IT	-	VA