




Erdgeschoss - Innentür, Edelstahlblech, 1-flgl. Schiebetür, ohne Brandschutzanforderungen

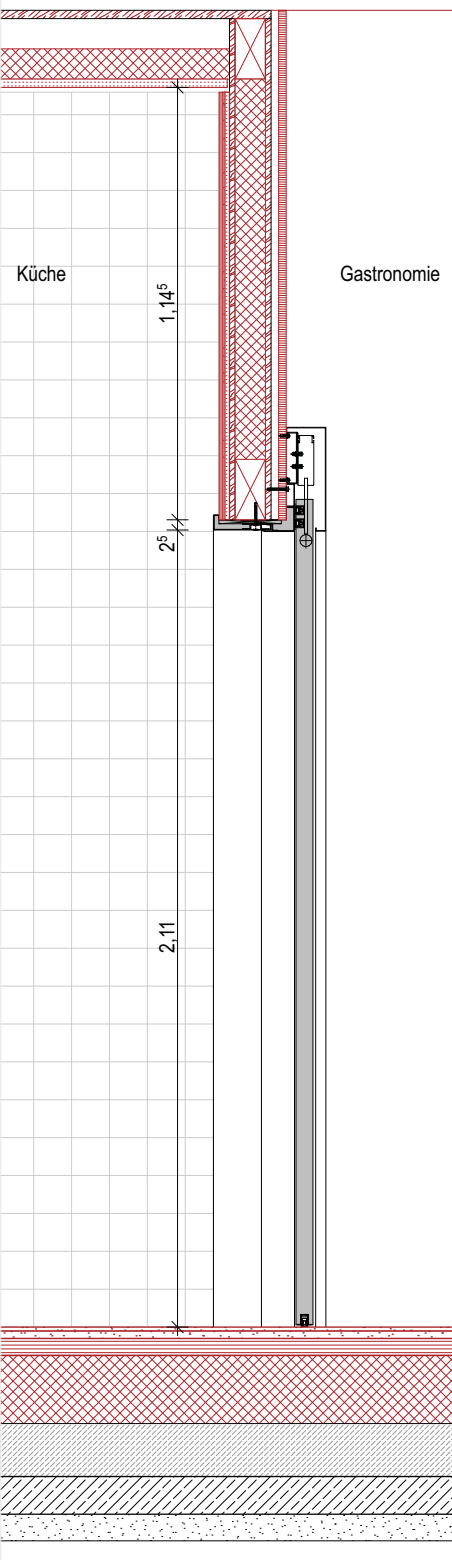

Teilschnitt - M 1:20

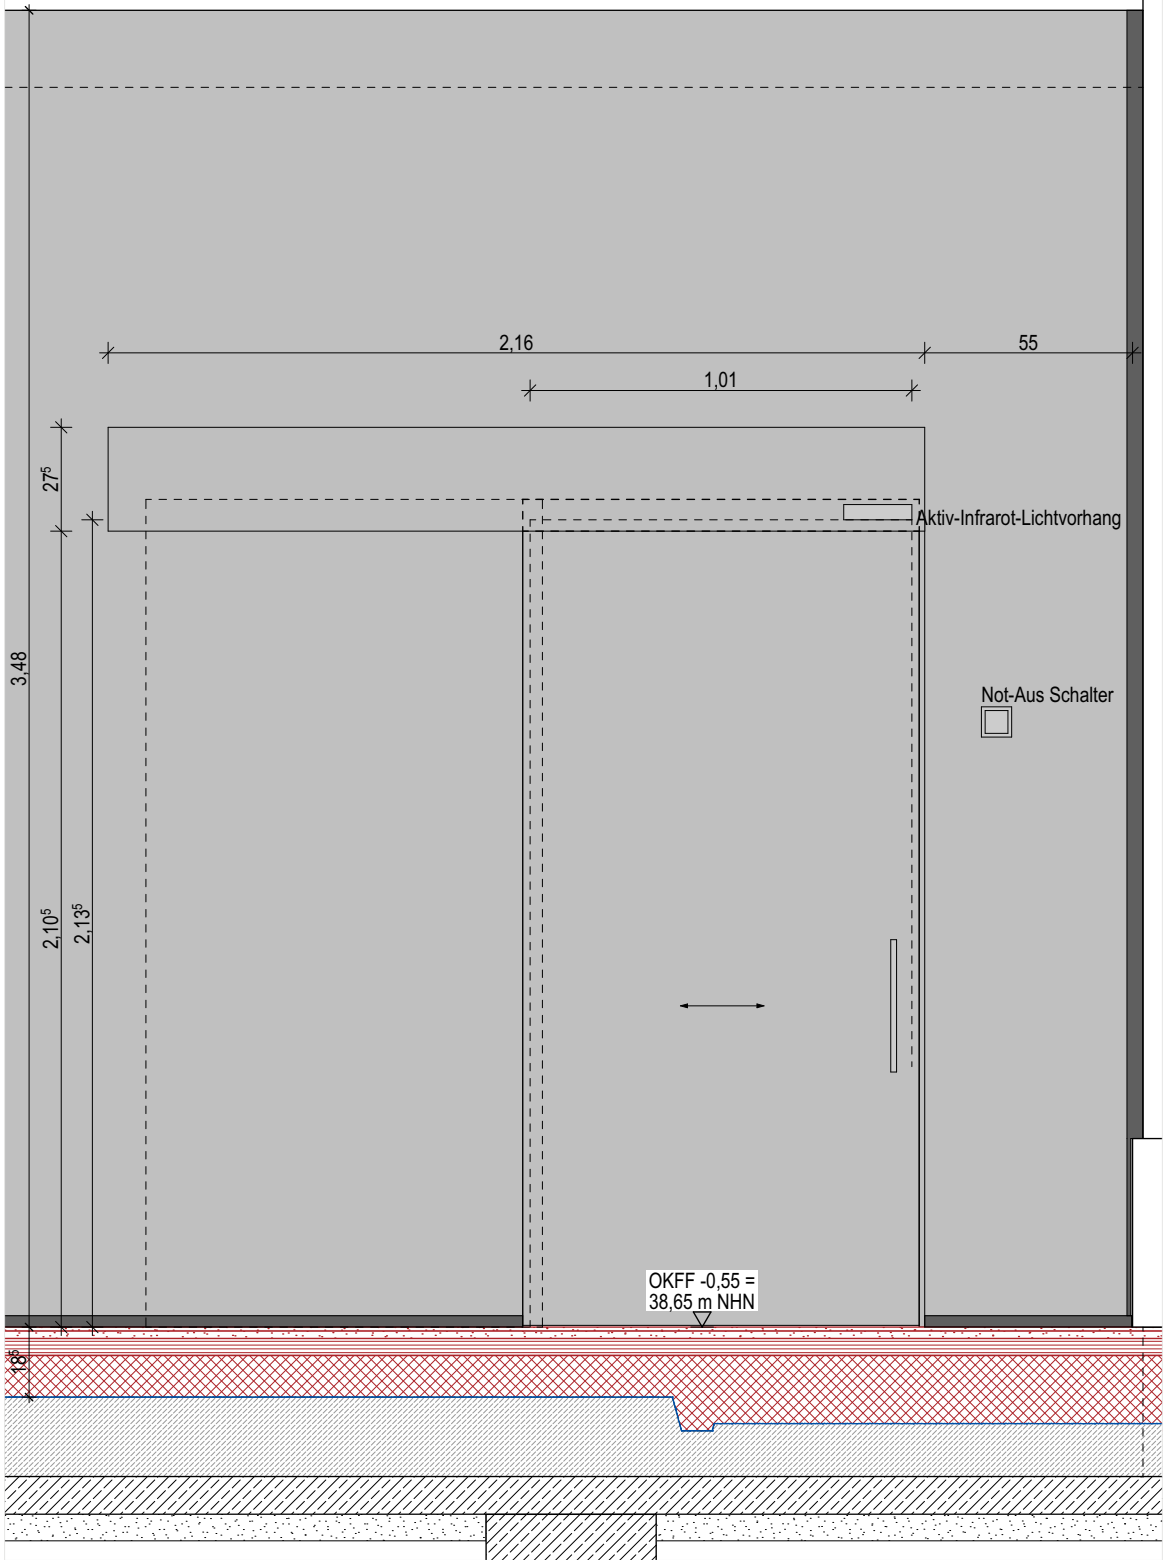

Ansicht Gastronomie - M: 1:20

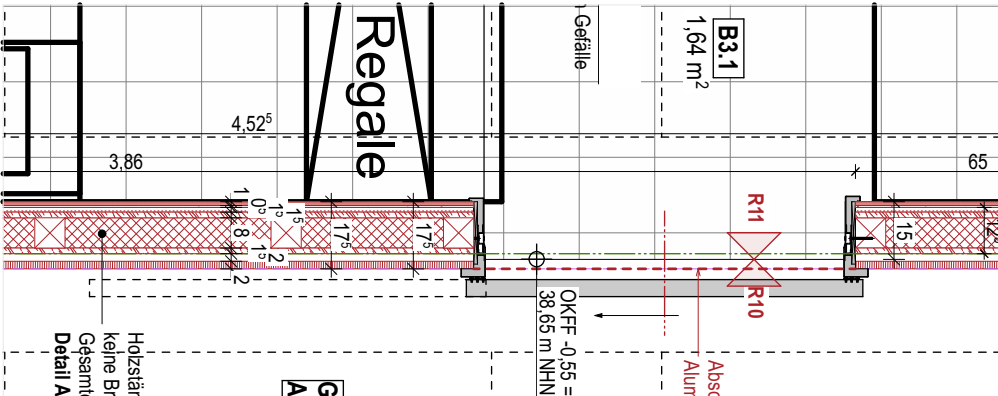

Grundriss - M: 1:20

T.A.EG.03-01 Schiebetür DIN links

Schiebetür - Küche - EG

Typ: Schiebetür, vor der Wand laufend
Rohbaumaße: Breite 1,01 m, Höhe 2,135m
Brandschutz: ohne Anforderung
Schallschutz: ohne Anforderung

Zarge: zweiteilige Umfassungszarge
Zargentyp: Edelstahl
Material: pulverbeschichtet schwarz,
Oberfläche: RAL nach Vorgabe Architektur

Bes. Ausführung: —

Türflügel: Typ / Material: Edelstahl
Türblatt: stumpf einschlagend
Kantengeometrie: gefälzt
Oberfläche: pulverbeschichtet schwarz,
RAL nach Vorgabe Architektur
1-flügelig

Laufart: —
Bes. Ausführung: —

Ausstattung / Beschläge: Antrieb: automatik-Antrieb, Radarbewegungsmelder
Beschläge: Edelstahl (Küchenseitig), Aluminium, roh (Gastronomie)
Türschließer: —
Türstopper: —
Bes. Ausführung: —

Sicherheitsausstattung: —

Index	Änderung	Gez.	Datum



Bauherr

Stadt Gelsenkirchen, Stabsstelle IGA 2027
Goldbergstraße 14
45894 Gelsenkirchen

fon (Gebäudemanagement): 0209 169-5322
fax (Gebäudemanagement): 0209 169-3530
mail: iga2027@gelsenkirchen.de



Projekt

Internationale Gartenausstellung Metropole Ruhr 2027

KBE Kohlenbunkerensemble, Gelsenkirchen
Sanierung, Umbau und Umnutzung des Kohlenbunkerensembles

Grothustraße 205
45899 Gelsenkirchen



Planinhalt

EG - Innentür Küche - Edelstahlblech, Schiebetür, 1-flgl.

Gez. LB	Gepr. AK	Format DIN A3			Erstellungsdatum 30.04.2026	Indexdatum -			
Projekt	Verfasser	Bauteil	Phase	Plannummer	Maßstab	Planart	Inhalt	Index	Status
IGA	ARC	KBE-A	5	8020	020	DE	IT	-	VA