


[illegible]

Ansicht - M: 1:20

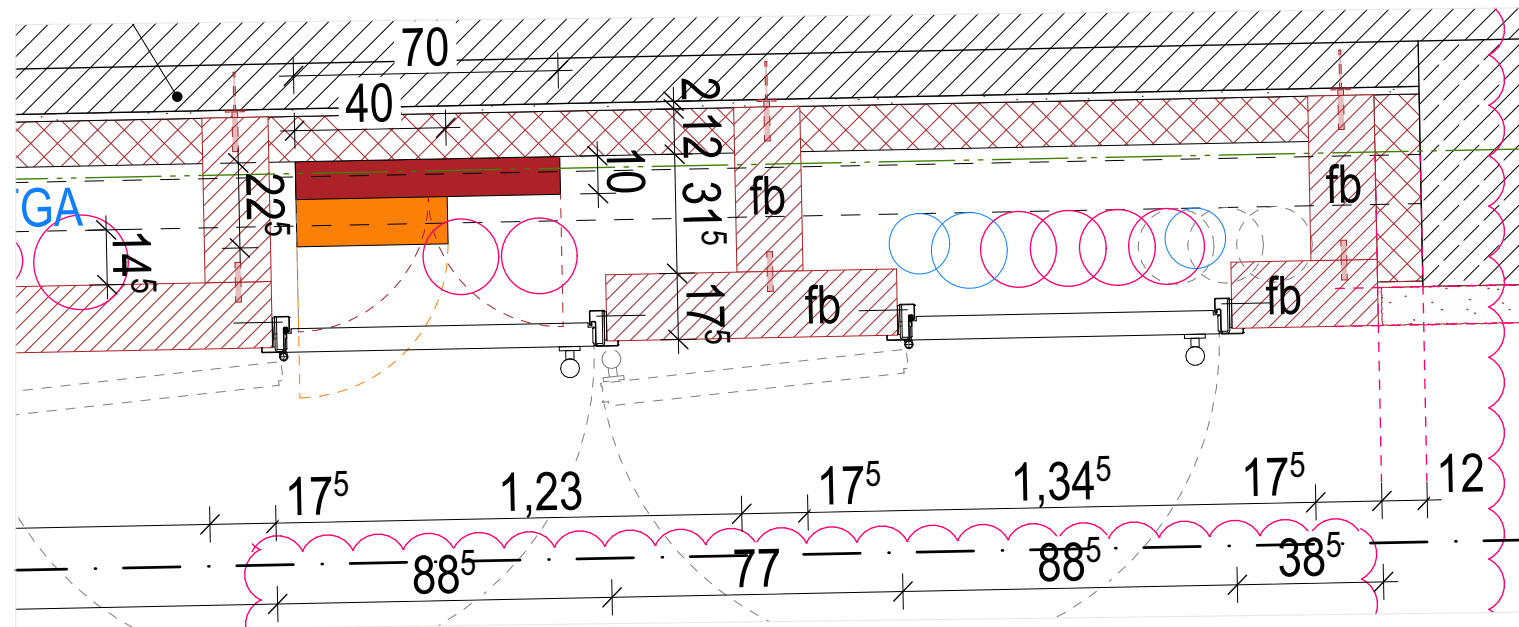

T.A.EG.01-06	DIN links
T.A.EG.01-07	DIN links

Typ:	1-flügelig
Rohbaum Maße:	Breite 0,7m, Höhe 2,13 ^m
Brandschutz:	feuerbeständig
Schallschutz:	ohne Anforderung
<u>Zarge:</u>	
Zargentyp:	Eckzarge
Material:	Stahl
Oberfläche:	verzinkt, pulverbeschichtet, RAL nach Vorgabe Architektur
Bes. Ausführung:	—
<u>Türflügel:</u>	
Typ / Material:	Stahltür
Türblatt:	stumpf einschlagend
Kantengeometrie:	gefälzt
Oberfläche:	verzinkt, pulverbeschichtet, RAL nach Vorgabe Architektur
Bes. Ausführung:	—

Beschläge:	Aluminium, roh
Bänder:	2 Rollenbänder bis Türbreite $\leq 1,01$ m 3 Rollenbänder bis Türbreite $\geq 1,01$ m

Garnitur Bandseite: Türknauf
Garnitur Gegenbandseite: —
Türschließer: Obentürschließer, gem. Türliste
Türstopper: gem. Türliste
Bes. Ausführung: —

Sonstiges: Absenkung
Herstellen einer fachgerechten T90-
Anschlussfläche am Fußpunkt der
Brandschutztür mittels 2 mm starkem
Edelstahlblech; Einbau im Mörtelbett
und Verankerung mit Senkschrauben.

Die Zargen sind ohne Bodeneinstand und nach jeweiliger Herstellervorschrift zu montieren. Zargen sind grundsätzlich mit schwindarmen Mineralmörtel zu vergiessen. Zargen an Brandschutztüren, gemäß Prüfzeugnis z.B. mit Hinterfüllung mit zugelassenem Vergussmörtel oder mit Mineralwolle oder Mineralwoll-Formteilen.

[illegible]

Stadt Gelsenkirchen, Stabsstelle IGA 2027
Goldbergstraße 14
45894 Gelsenkirchen



Projekt
Internationale Gartenausstellung Metropole Ruhr 2027
KBE Kohlenbunkerensemble, Gelsenkirchen
Sanierung, Umbau und Umnutzung des Kohlenbunkerensembles
Grothustraße 205
45899 Gelsenkirchen



Gez. LB	Gepr. AK	Format DIN A3				Erstellungsdatum 30.04.2026	Indexdatum --		
Projekt	Verfasser	Bauteil	Phase	Plannummer	Maßstab	Planart	Inhalt	Index	Status
IGA	ARC	KBE-A	5	8021	020	DE	IT	--	VA