




Obergeschoss 1 - Innentür, Stahlblech, 1-flgl. Schiebetür, ohne Brandschutzanforderungen

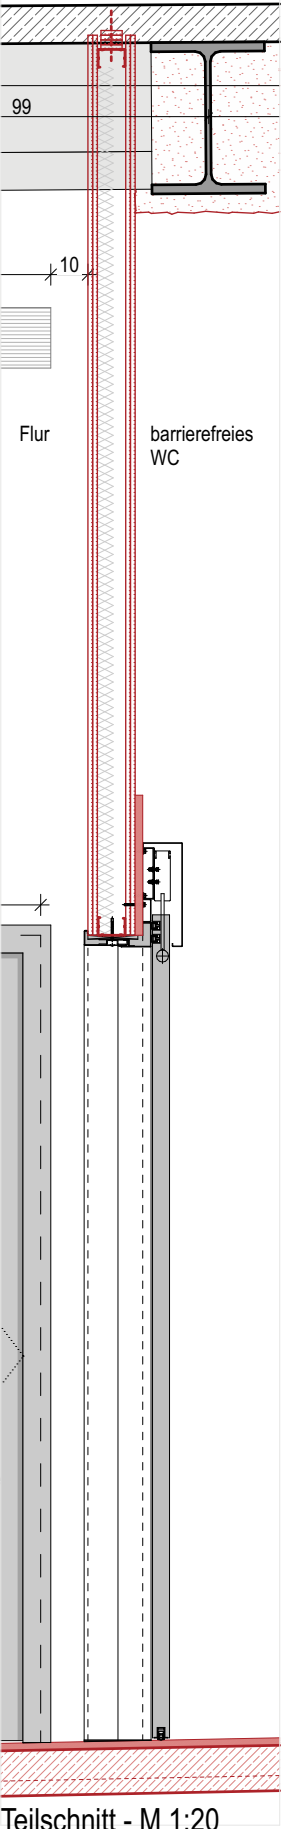

Teilschnitt - M 1:20

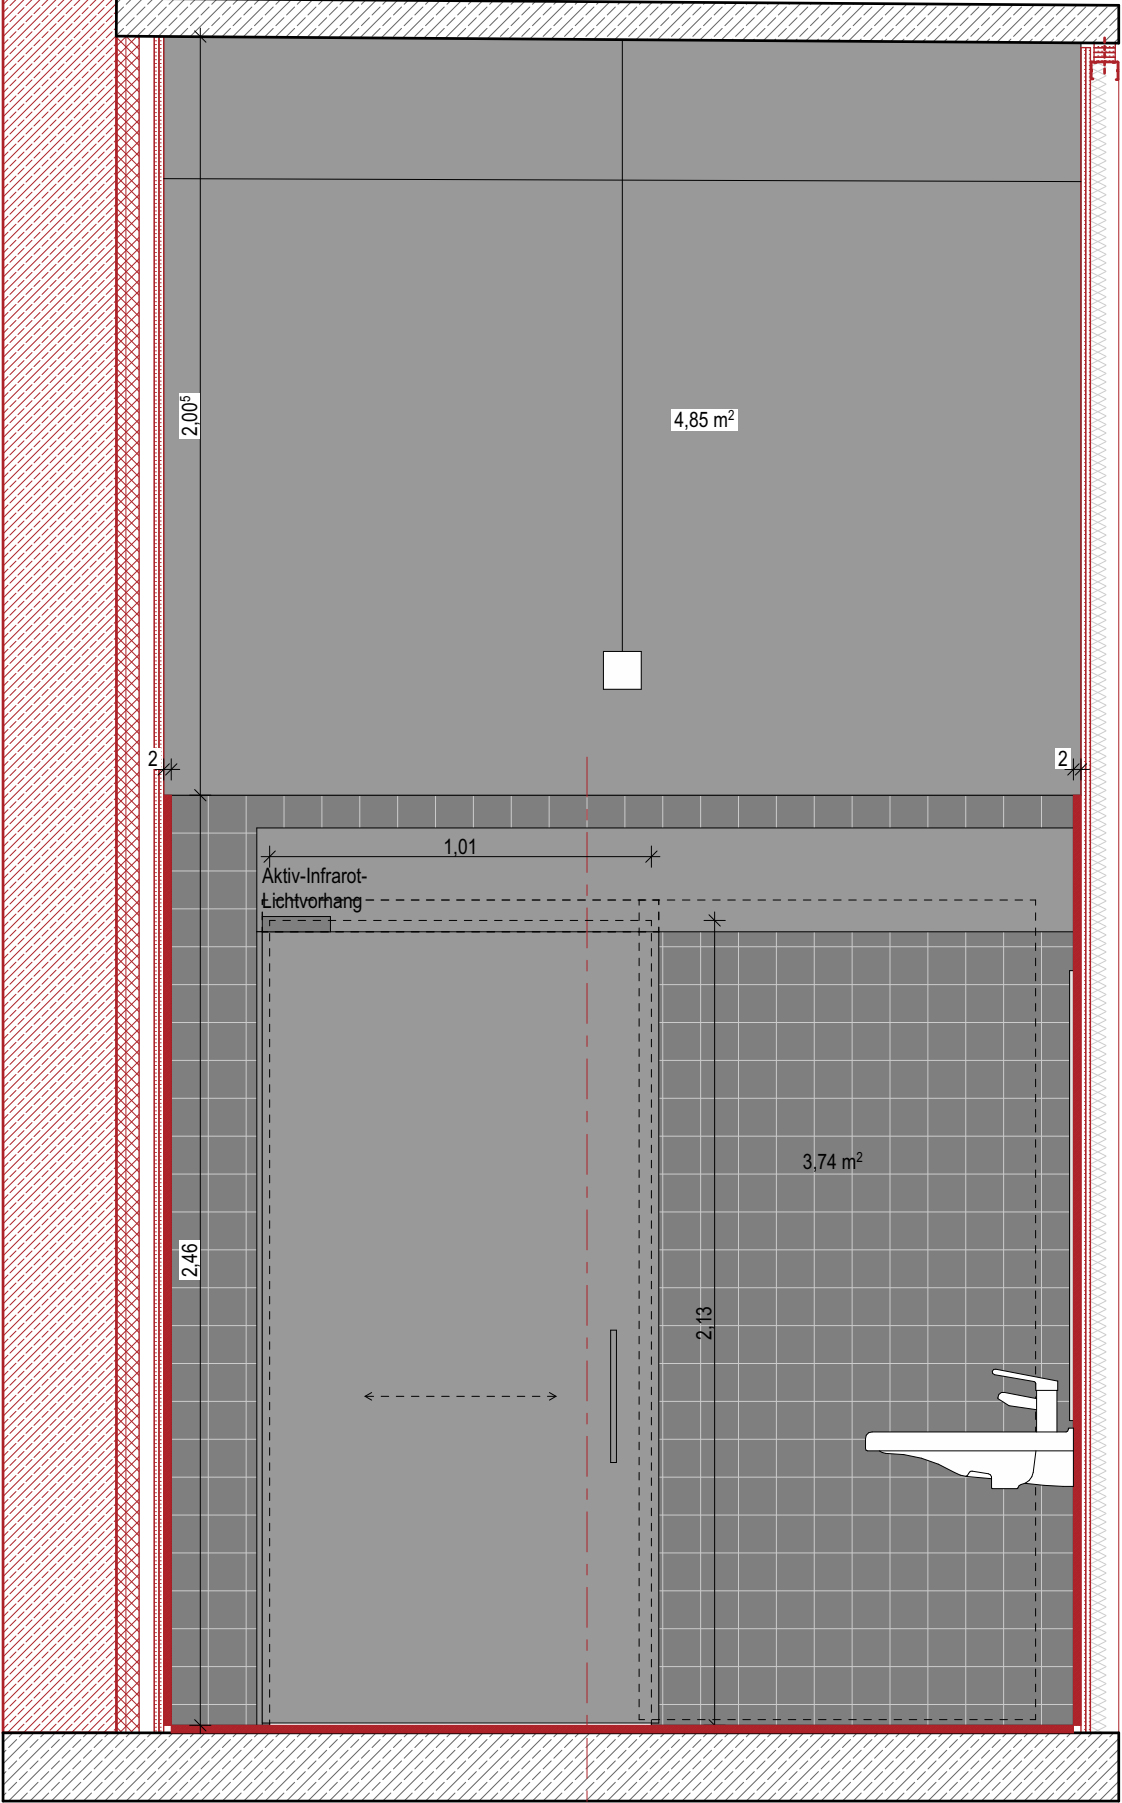

Ansicht Barrierefreies WC - M: 1:20

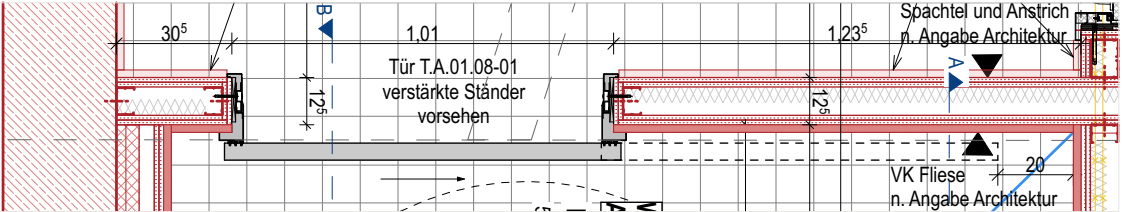

Grundriss - M: 1:20

T.A.01.08-1 Schiebetür DIN rechts

Tür - Barrierefreies WC - OG1

- Typ: Schiebetür
Rohbaumaße: Breite 1,01 m, Höhe 2,13m
Brandschutz: ohne Anforderung
Schallschutz: ohne Anforderung
- Zarge:
Zargentyp: zweiteilige Umfassungszarge
Material: Stahl
Oberfläche: verzinkt, pulverbeschichtet schwarz, RAL nach Vorgabe Architektur
- Bes. Ausführung: —
- Türflügel:
Typ / Material: Stahltür
Türblatt: stumpf einschlagend
Kantengeometrie: gefälzt
Oberfläche: verzinkt, pulverbeschichtet schwarz, RAL nach Vorgabe Architektur
- Bes. Ausführung: —
- Ausstattung / Beschläge:
Beschläge: Aluminium, roh
Bänder: 2 Rollenbänder bis Türbreite ≤ 1,01 m
3 Rollenbänder bis Türbreite ≥ 1,01 m
- Antrieb:
Türschließer: —
Türstopper: —
Bes. Ausführung: —
- Sonstiges: Beidseitig: Großflächentaster, Kontrollleuchte "Besetzt", Not-Aus Schalter

Index	Änderung	Gez.	Datum



Bauherr

Stadt Gelsenkirchen, Stabsstelle IGA 2027
Goldbergstraße 14
45894 Gelsenkirchen

fon (Gebäudemanagement): 0209 169-5322
fax (Gebäudemanagement): 0209 169-3530
mail: iga2027@gelsenkirchen.de

Projekt

Internationale Gartenausstellung Metropole Ruhr 2027

KBE Kohlenbunkerensemble, Gelsenkirchen
Sanierung, Umbau und Umnutzung des Kohlenbunkerensembles

Grothustraße 205
45899 Gelsenkirchen

Planinhalt									
OG1 - Innentür Barrierefrei WC - Stahlblech, Schiebetür, 1-flgl.									
Gez.	Gepr.	Format	Erstellungsdatum	Indexdatum					
LB	AK	DIN A3	30.04.2026	—					
Projekt	Verfasser	Bauteil	Phase	Plannummer	Maßstab	Planart	Inhalt	Index	Status
IGA	ARC	KBE-A	5	8023	020	DE	IT	—	VA