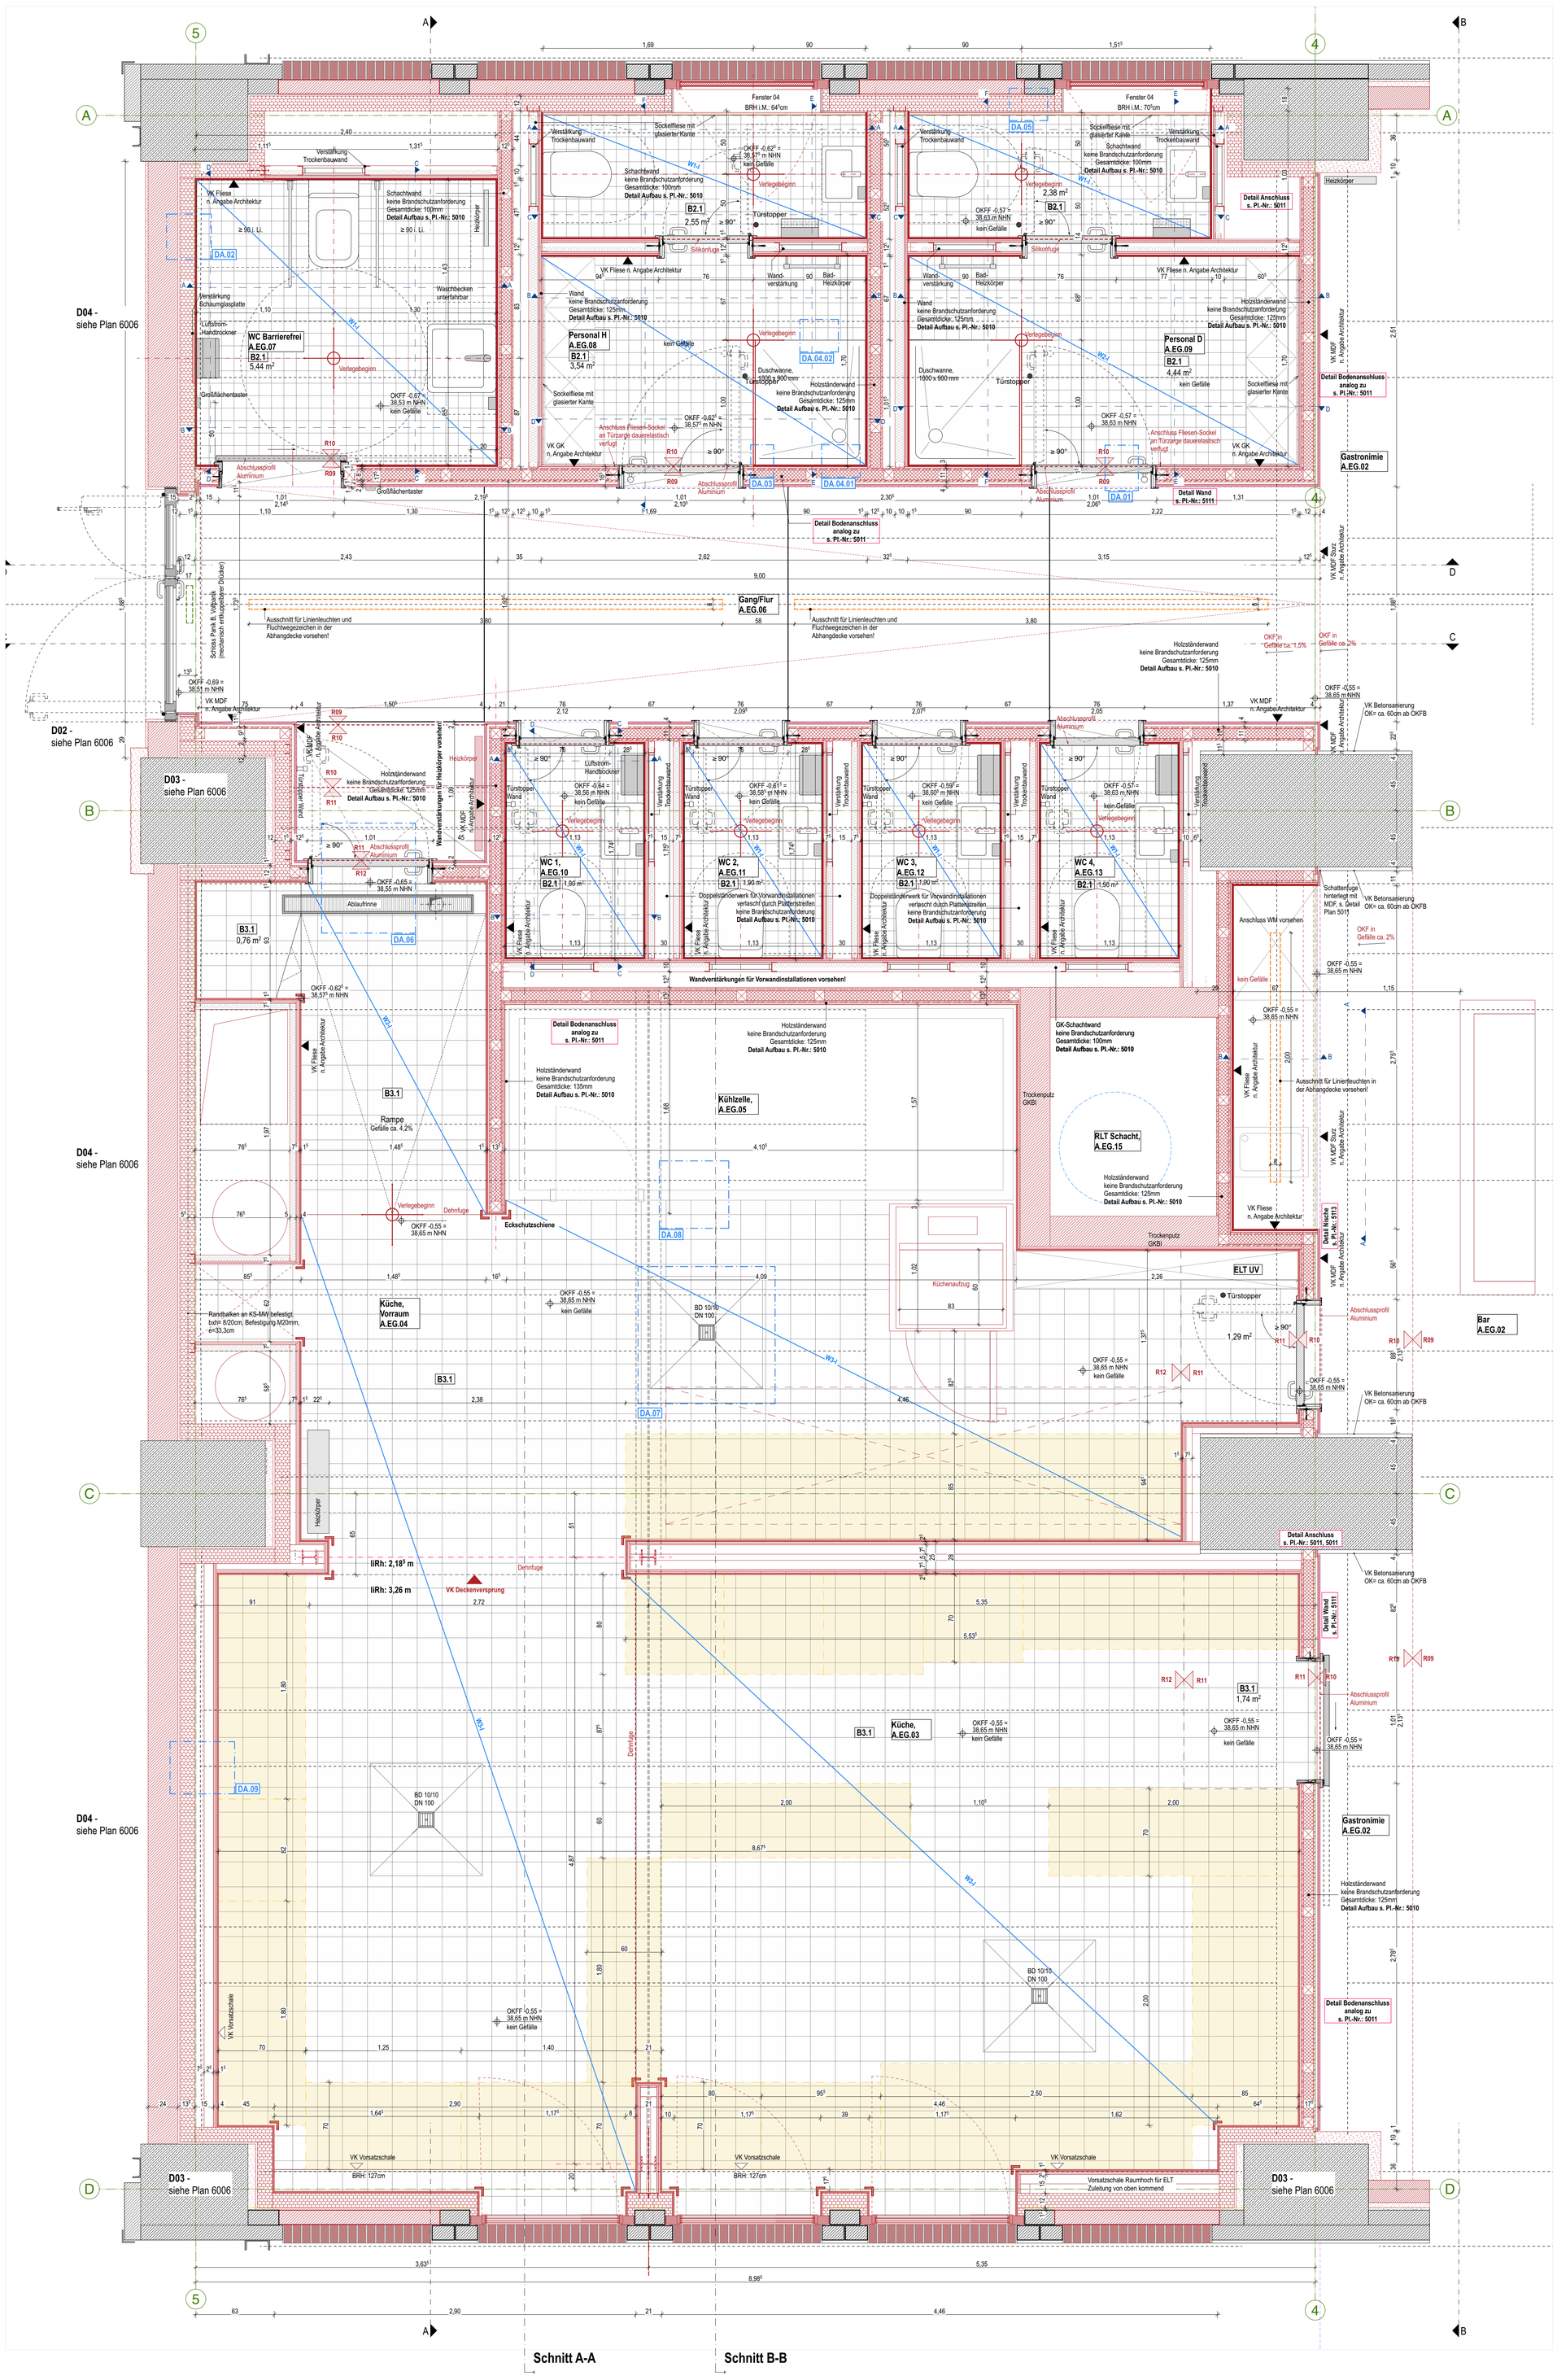

Grundriss EG 1:20

SCHRAFFUREN / SYMBOLE	BESCHRIFTUNG / SYMBOLE		BRANDSCHUTZSYMBOLE	
BESTAND	EINGANG		BA BW	BAUART BRANDWAND
ABBRUCH	OKFF ±0,00 / OKRD -0,15		BW	BRANDWAND
NEUBAU	HÖHENKOTE ROHBAUMASS		fh	FEUERHEMMENDE TÜR
STAHLBETON	HÖHENKOTE FERTIGMASS		fb	FEUERBESTÄNDIGE TÜR
WU-BETON			rd	RAUCHDICHTE TÜR
MAUERWERK	AnD	ABHANGDECKE	D	DICHTSCHLIEßENDE TÜR
TROCKENBAU	AK	AUSSENKANTE	WH	WANDHYDRANT
BETON UNBEWEHRT	BRH	BRÜSTUNGSHÖHE ÜBER OKFF	RWA	RAUCH- UND WÄRMEABZUG
ESTRICH	DKF	DREH-KIPP-FLÜGEL	DS	DICHTSCHLIEßEND
WÄRMEDÄMMUNG	FF	FERTIGFUßBODEN	RD	RAUCHDICHT
INNENDÄMMUNG SCHAUMGLAS	FV	FESTVERGLASUNG	NA	NOTAUSGANG
INNENDÄMMUNG DÄMMPUTZ	GK	GIPSKARTON		1. RETTUNGSWEG
WD WANDDURCHBRUCH BREITE/HÖHE IN CM	HO	HOLZ		2. RETTUNGSWEG
BD BODENDURCHBRUCH BREITE/LÄNGE IN CM	GL	GLAS		ENTNAHMESTELLE TROCKENE STEIGLEITUNG
DD DECKENDURCHBRUCH BREITE/LÄNGE IN CM	HP	HOCHPUNKT		RAUCHABZUGSÖFFNUNG
GRUNDSTÜCKSGRENZE	IK	INNENKANTE		POSITION ELEKTROAKUSTISCHE ANLAGE
GEBÄUDEACHSEN	LQ	LÜFTUNGSQUERSCHNITT		POSITION BEAMER
SCHNITTMARKIERUNG	ÖF	ÖFFNUNGSFLÜGEL		PUNKTEINLAUF
NUTZERSEITIGE EINBAUTEN/ MÖBEL	OK	OBERKANTE		NOTENTWÄSSERUNG
BAUSEITIGE EINBAUTEN/ MÖBEL	RB	ROHBAU		BODENABLAUF DN100
	RD	ROHDECKE, ohne Sturz		
	RH	RAUMHÖHE i.L.		
	StB	STAHLBETON		
	TP	TIEFPUNKT		
	UK	UNTERKANTE		
	VK	VORDERKANTE		

HINWEIS:
DIE ANFORDERUNGEN DER BAUTEILE IN HINBLICK AUF DIE BRANDSCHUTZQUALITÄT SIND MIT DEM BRANDSCHUTZKONZEPT ABZUGLEICHEN

ÄNDERUNGSWOLKEN

ÄNDERUNGSWOLKE ZUM LETZTEN INDEX

KLÄRUNGSHINWEIS

HINWEISE: Alle Maße sind von den Ausführenden verantwortlich zu prüfen. Abweichungen und Unstimmigkeiten jeglicher Art sind vor der Ausführung der Bauleitung mitzuteilen.
Der Plan gilt nur in Zusammenhang mit der Statik und den entsprechenden Schalplänen.
Sämtliche Höhenangaben beziehen sich auf ± 0,00 bzw. m ü.NN.

Index	Änderung	Gez.	Datum
01	Anpassungen Entwurf Küche, Vorgehängte Verkleidung MDF	LB/FS	27.05.26

Bauherr

Stadt Gelsenkirchen, Stabsstelle IGA 2027
Goldbergstraße 14
45894 Gelsenkirchen

fon (Gebäudemanagement): 0209 169-5322
fax (Gebäudemanagement): 0209 169-3530
mail: iga2027@gelsenkirchen.de

Gelsenkirchen

Datum, Unterschrift

Projekt
Internationale Gartenausstellung Metropole Ruhr 2027

KBE Kohlenbunkerensemble, Gelsenkirchen
Sanierung, Umbau und Umnutzung des Kohlenbunkerensembles

Grothusstraße 205
45899 Gelsenkirchen

IGA 2027
METROPOLE RUHR

Planinhalt

Innenausbau Trockenbau Küchenbox EG

Gez.	Gepr.	Format	Erstellungsdatum	Indexdatum
AS	AK	DIN A0	26.01.2026	27.05.2026

Projekt	Verfasser	Bauteil	Phase	Plannummer	Maßstab	Planart	Inhalt	Index	Status
IGA	ARC	KBE-A	5	5001	020	DE	TB	01	VA