




Innenausbau - Trockenbau Küche 2.OG Schnitt A-A 1:5

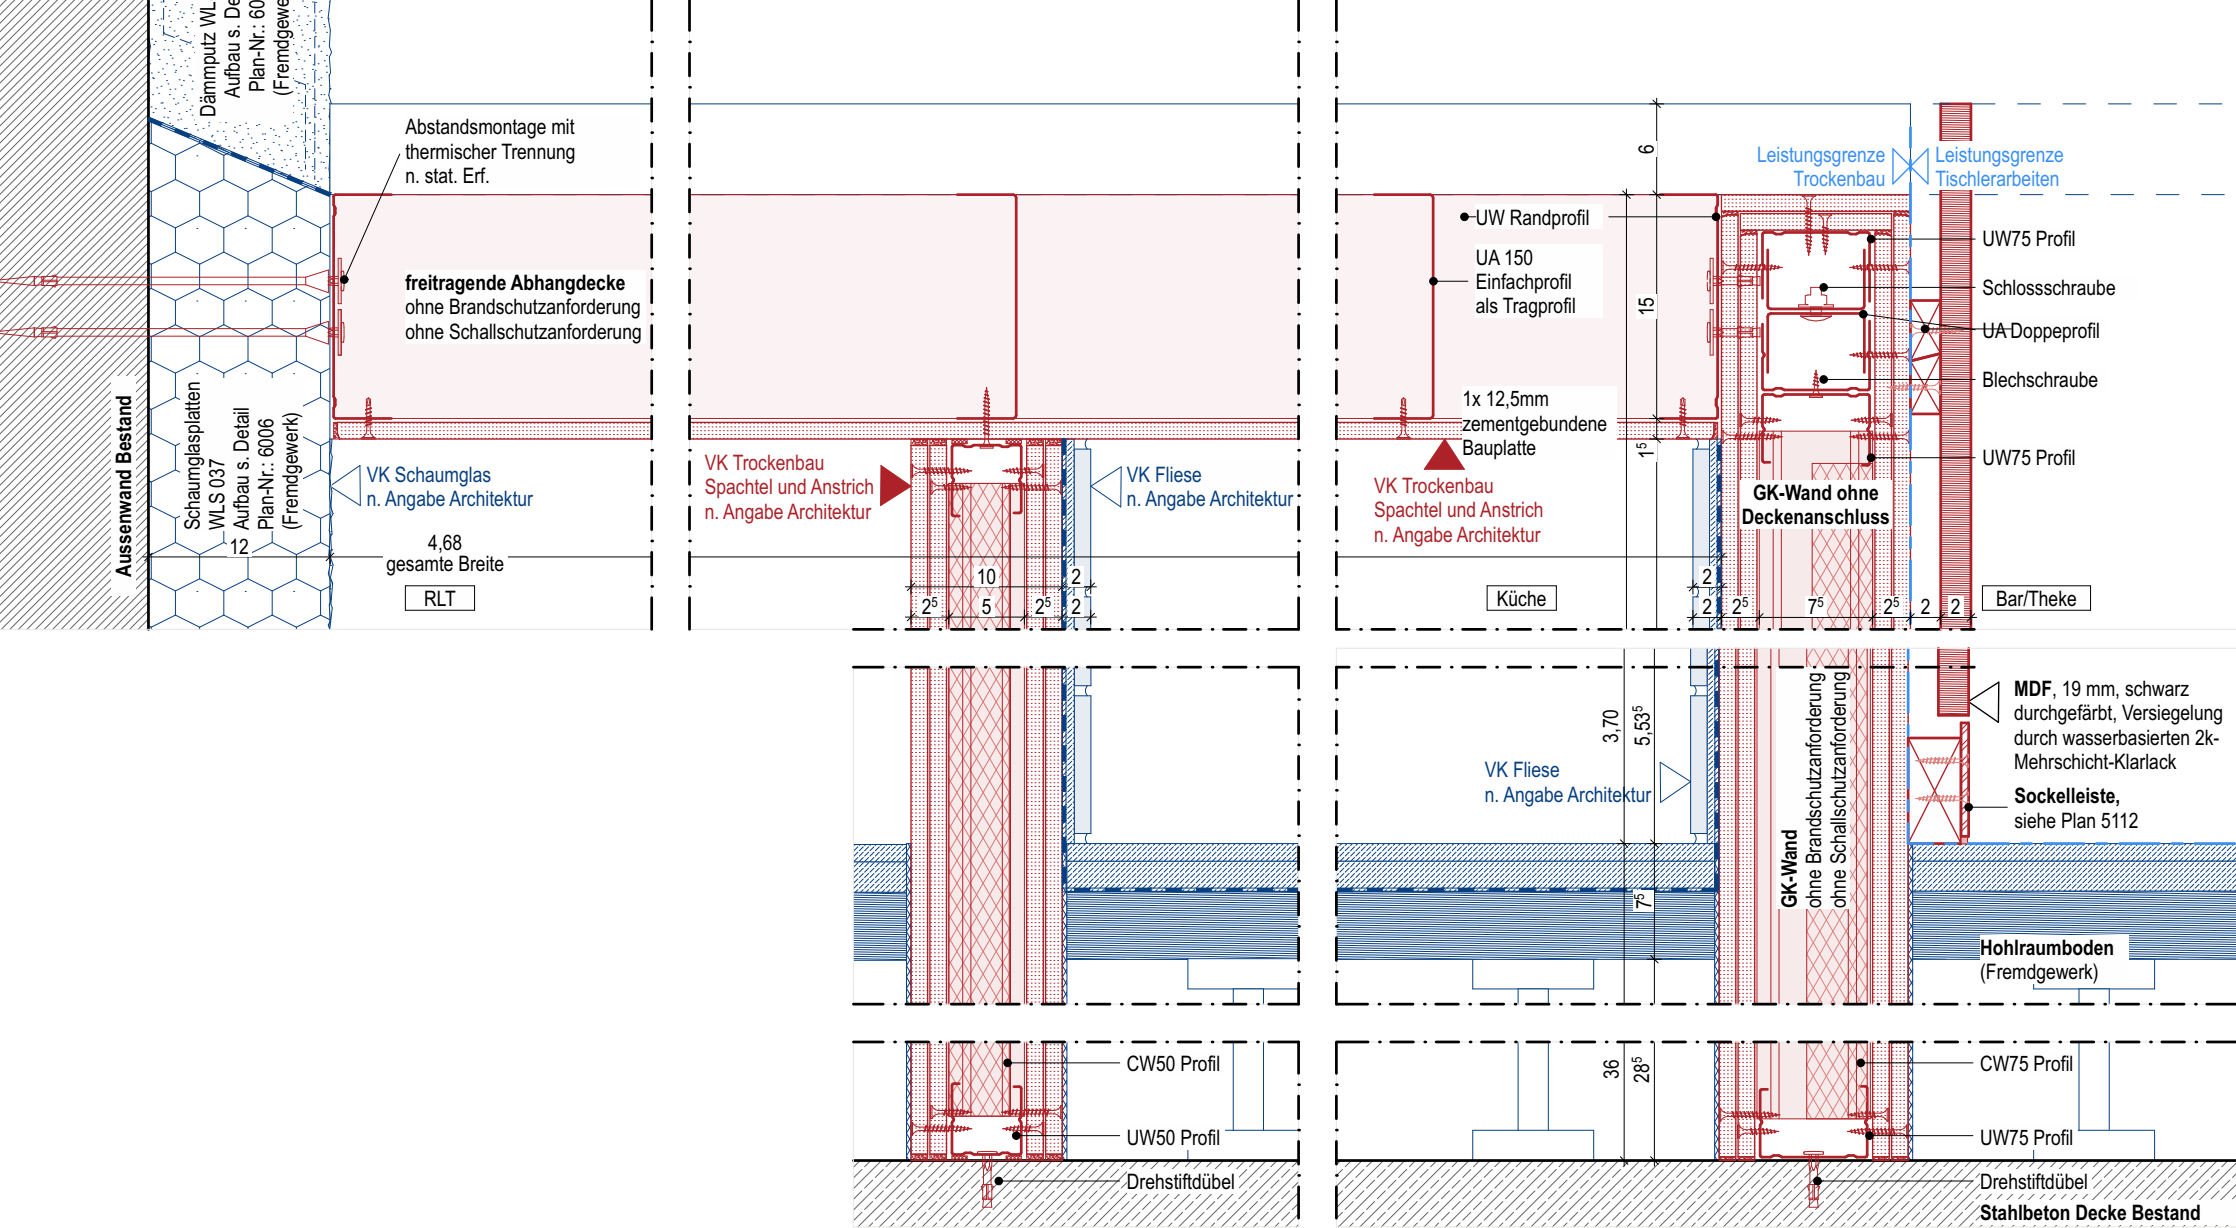

Innenausbau - Trockenbau Küche 2.OG Schnitt B-B 1:5

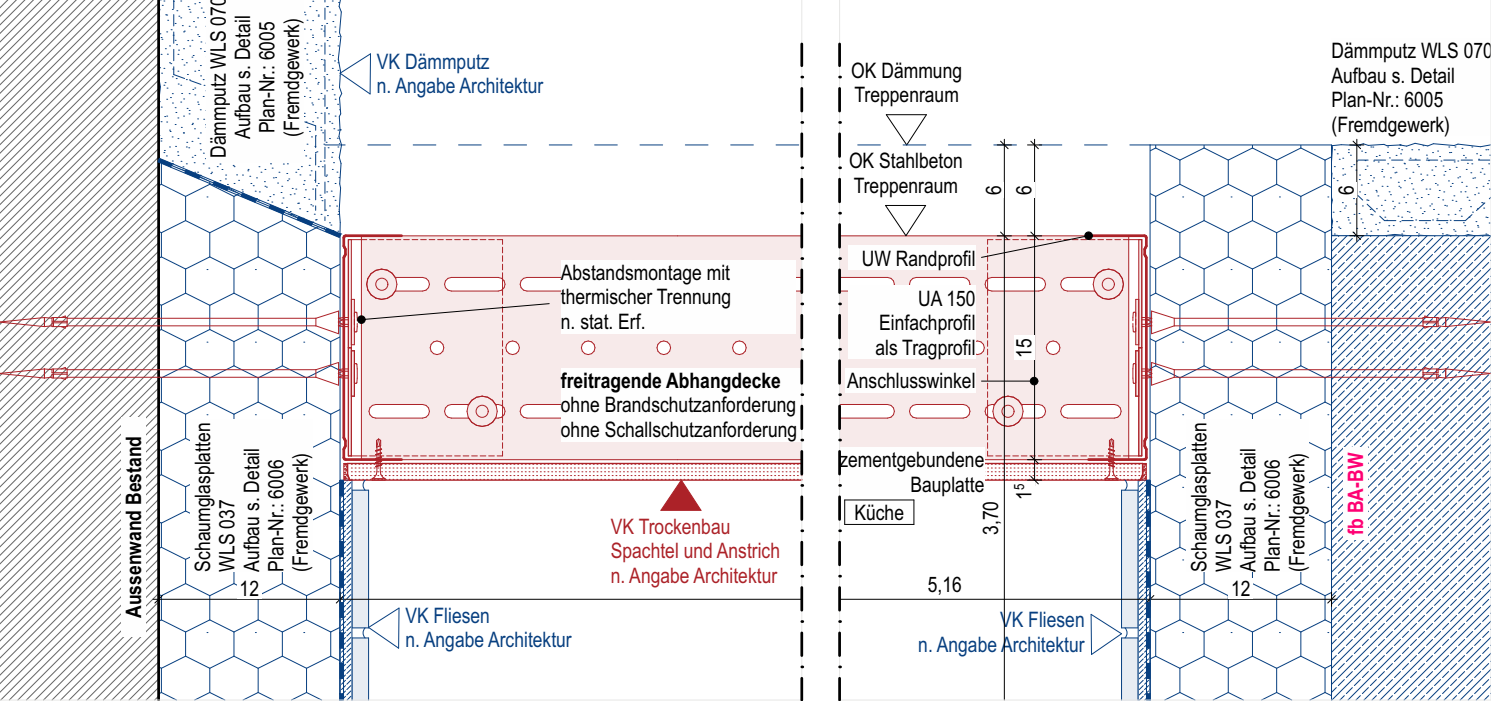

Innenausbau - Trockenbau Küche 2.OG Schnitt C-C 1:5

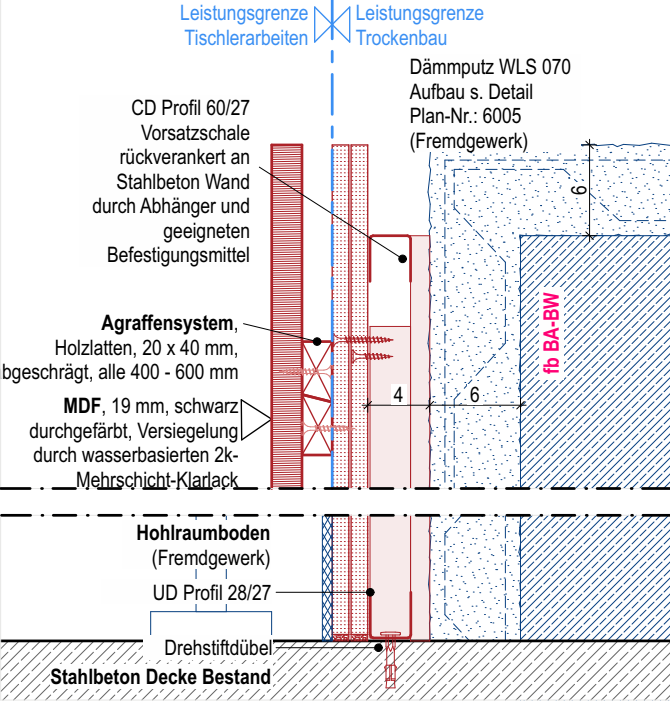

Index	Änderung	Gez.	Datum
02	Markierung Leistungsgrenze Trockenbau / Tischler	LB	19.05.26
01	Anpassung: MDF statt OSB Beplankung	FS	28.04.26



Bauherr

Stadt Gelsenkirchen, Stabsstelle IGA 2027
Goldbergstraße 14
45894 Gelsenkirchen

fon (Gebäudemanagement): 0209 169-5322
fax (Gebäudemanagement): 0209 169-3530
mail: iga2027@gelsenkirchen.de

Projekt

Internationale Gartenausstellung Metropole Ruhr 2027

KBE Kohlenbunkerensemble, Gelsenkirchen
Sanierung, Umbau und Umnutzung des Kohlenbunkerensembles

Grothustraße 205
45899 Gelsenkirchen

Planinhalt

Innenausbau Trockenbau 2.OG Schnitte Anschlüsse

Gez.	Gepr.	Format	Erstellungsdatum	Indexdatum
JH/FS	AK	DIN A3	26.01.2026	19.05.2026

Projekt	Verfasser	Bauteil	Phase	Plannummer	Maßstab	Planart	Inhalt	Index	Status
IGA	ARC	KBE-A	5	5026	005	DE	TB	02	VA