


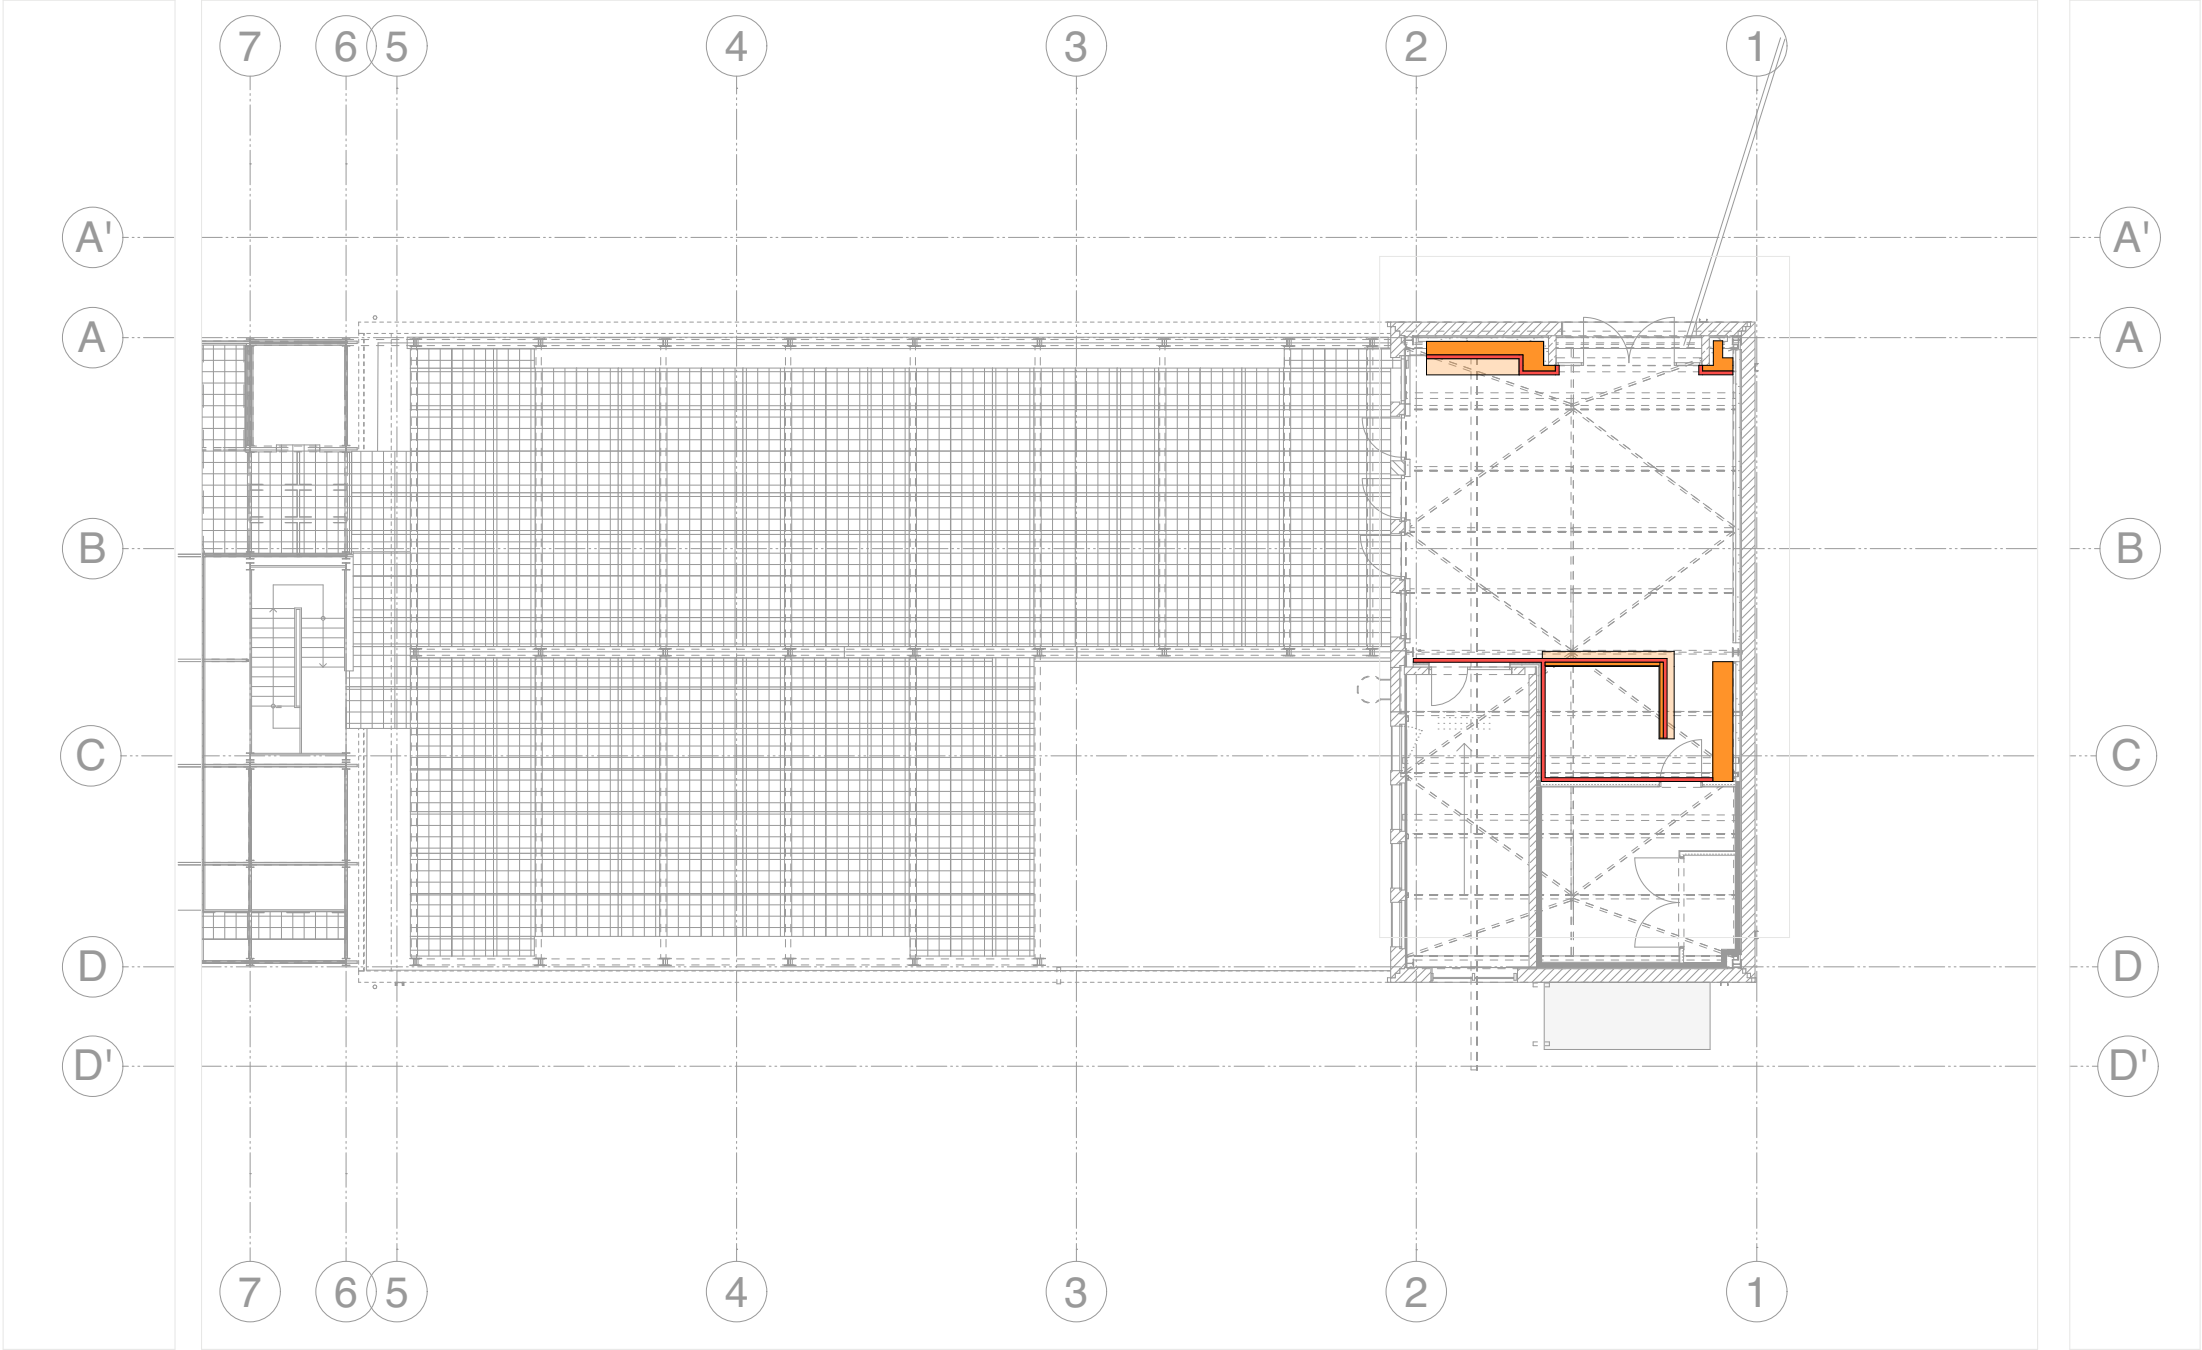

2. Obergeschoss

- Vorgehängte Verkleidung, MDF schwarz durchgefärbt Pl.-Nr. 5005, 5105, 5106, 5107
- freistehende Möbel, Unterkonstruktionen


Index	Änderung	Gez.	Datum



Bauherr

Stadt Gelsenkirchen, Stabsstelle IGA 2027
Goldbergstraße 14
45894 Gelsenkirchen

fon (Gebäudemanagement): 0209 169-5322
fax (Gebäudemanagement): 0209 169-3530
mail: iga2027@gelsenkirchen.de

 

Projekt

Internationale Gartenausstellung Metropole Ruhr 2027

KBE Kohlenbunkerensemble, Gelsenkirchen
Sanierung, Umbau und Umnutzung des Kohlenbunkerensembles

Grothusstraße 205
45899 Gelsenkirchen

Planinhalt Tischler Übersichtsplan 2. OG									
Gez.	Gepr.	Format		Erstellungsdatum		Indexdatum			
FS	AK	DIN A3		27.05.2026		--			
Projekt	Verfasser	Bauteil	Phase	Plannummer	Maßstab	Planart	Inhalt	Index	Status
IGA	ARC	KBE-A	5	5102	200	UE	T	-	VA