


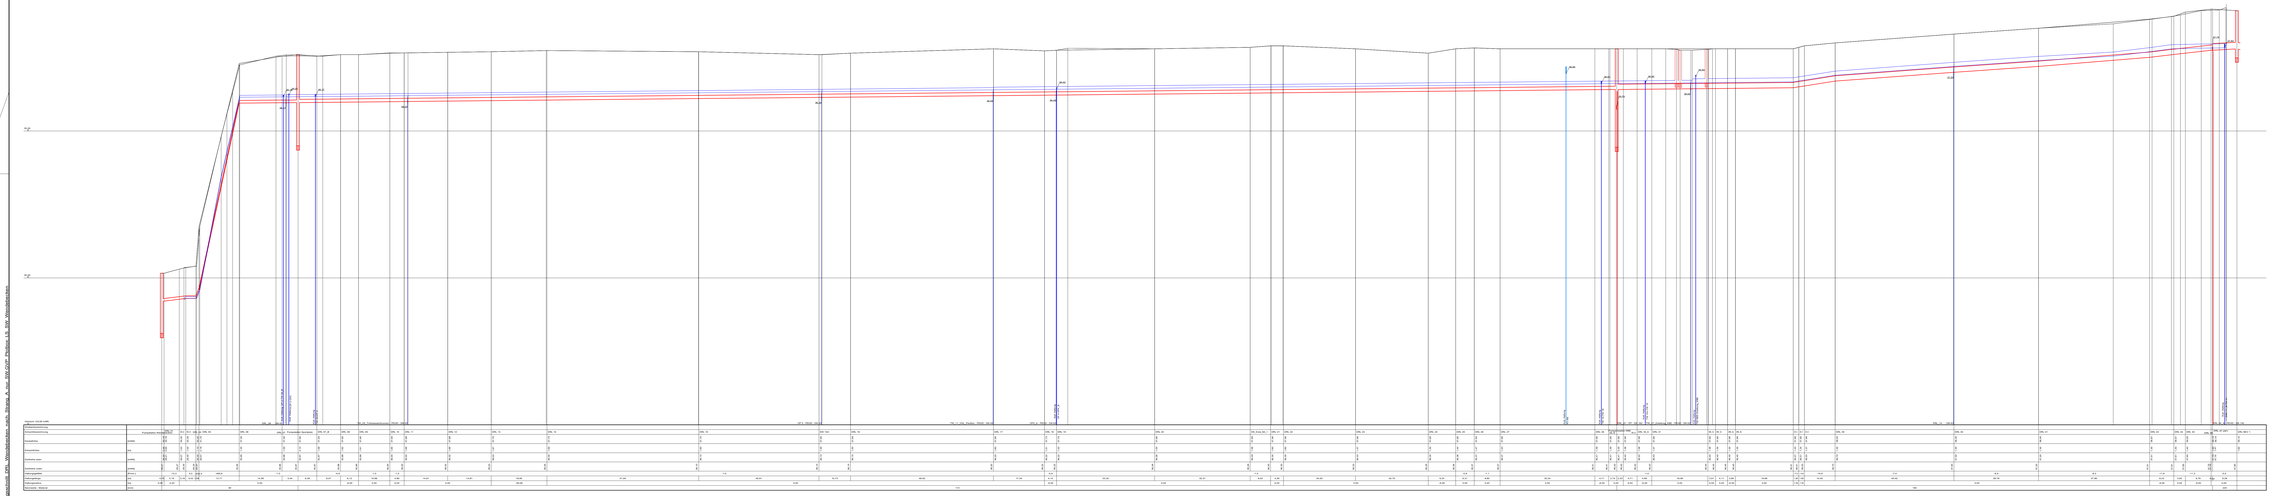

Ausführungsplanung

BAUPLAN GMBH
WAGNER + PARTNER BWP
BERATENDE INGENIEURE FÜR HOCH- UND TIEFBAU

Auf der Reihe 2
45884 Gelsenkirchen
Tel.: 0209 / 120 26 - 0
bauplan@wp-bauplan.eu

Bearb.: Bormann
Gez.: Bußke
Dat.: Oktober 2026

Index	Ergänzung bzw. Änderung	Datum	Gez.	Gepr.

Bearbeitung:

EMSCHER WASSERTECHNIK GmbH

Brunnenstraße 37
D-45 128 Essen
Tel.: ++49 (0) 201/36 10 - 0
Fax ++49 (0) 201/36 10 -100
e-mail: ewiw@ewiw.de
internet: www.ewiw.de

Für die Planung:

Gez.:			
Gepr.:			
Gepr.:			

Stadt Gelsenkirchen
Stabsstelle IGA 2024
Goldbergstraße 12
45894 Gelsenkirchen

IGA 2027
METROPOLE RUHR

IGA 2027
Infrastrukturplanung

Projekt Nr.: 41043

Längsschnitt

Inhalt:
Schmutzwasser Strang B
Wendeleinicken bis Strang A

Plan Nr./Index: L.01 | A | B | C

Maßstab: 1:500/50

Essen, Oktober 2026

Anhang:

1