


Horizont +30,00 mNN

Straßenbezeichnung						
Schachtbezeichnung		Pumpenschacht_Amphitheater		DRL_Amphitheat_1	DRL_00	DRL_24_A
Deckelhöhe	[mNN]	37,34		38,74	38,74	0,00 36,60
Schachthöhe	[m]	2,60		1,10	1,25	0,00 36,60
Sohlhöhe oben	[mNN]	36,24		37,64	37,49	37,33
Sohlhöhe unten	[mNN]		37,64	37,49	37,33 1,00	
Haltungsgefälle	[Prom.]	-25,4		29,5	44,4	0,0
Haltungslänge	[m]	55,04		5,21	3,59	0,31
Haltungsradius	[m]	0,00			-4,50	0,00
Nennweite - Material	[mm]					

Station	[m]	0,00	55,04	60,25	64,16

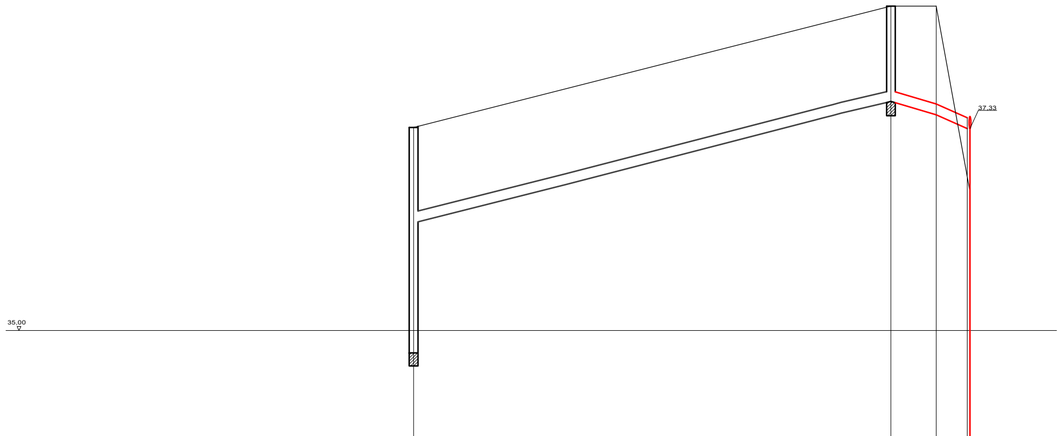

Modell: 26105_CKS_LSK_03_260608_V00_Längsschnitt_SW_Amphitheater_EVG.GVP Plotbox: LS_SW_KBE

Ausführungsplanung

BAUPLAN GMBH WAGNER + PARTNER BWP
BERATENDE INGENIEURE FÜR HOCH- UND TIEFBAU
Auf der Reihe 2
45884 Gelsenkirchen
Tel.: 0209 / 120 26 - 0
bauplan@bwp-bauplan.eu

Bearb. Bornmann
Gez. Buttler
Dat. Oktober 2026

Index	Ergänzung bzw. Änderung:	Datum:	Gez.:	Gepr.:

Bearbeitung:

EMSCHER EWLW.DE WASSERTECHNIK GmbH
Brunnenstraße 37
D-45 128 Essen
Tel. ++49 (0) 201/36 10 - 0
Fax ++49 (0) 201/36 10 -100
e-mail ewlw@ewlw.de
internet www.ewlw.de

Für die Planung:

Gez.:			
Gepl.:			
Gepr.:			

IGA 2027
METROPOLE RUHR

Stadt Gelsenkirchen
Stabsstelle IGA 2024
Goldbergstraße 12
45894 Gelsenkirchen

IGA 2027
Infrastrukturplanung

Projekt Nr.: 41043

Längsschnitt

Inhalt
Schmutzwasser
Amphitheater bis gepl. SW-DRL

Plan Nr./Index: LS - 0 3 0

Maßstab: 1:500/50

Essen, Oktober 2026

Anhang:

1