


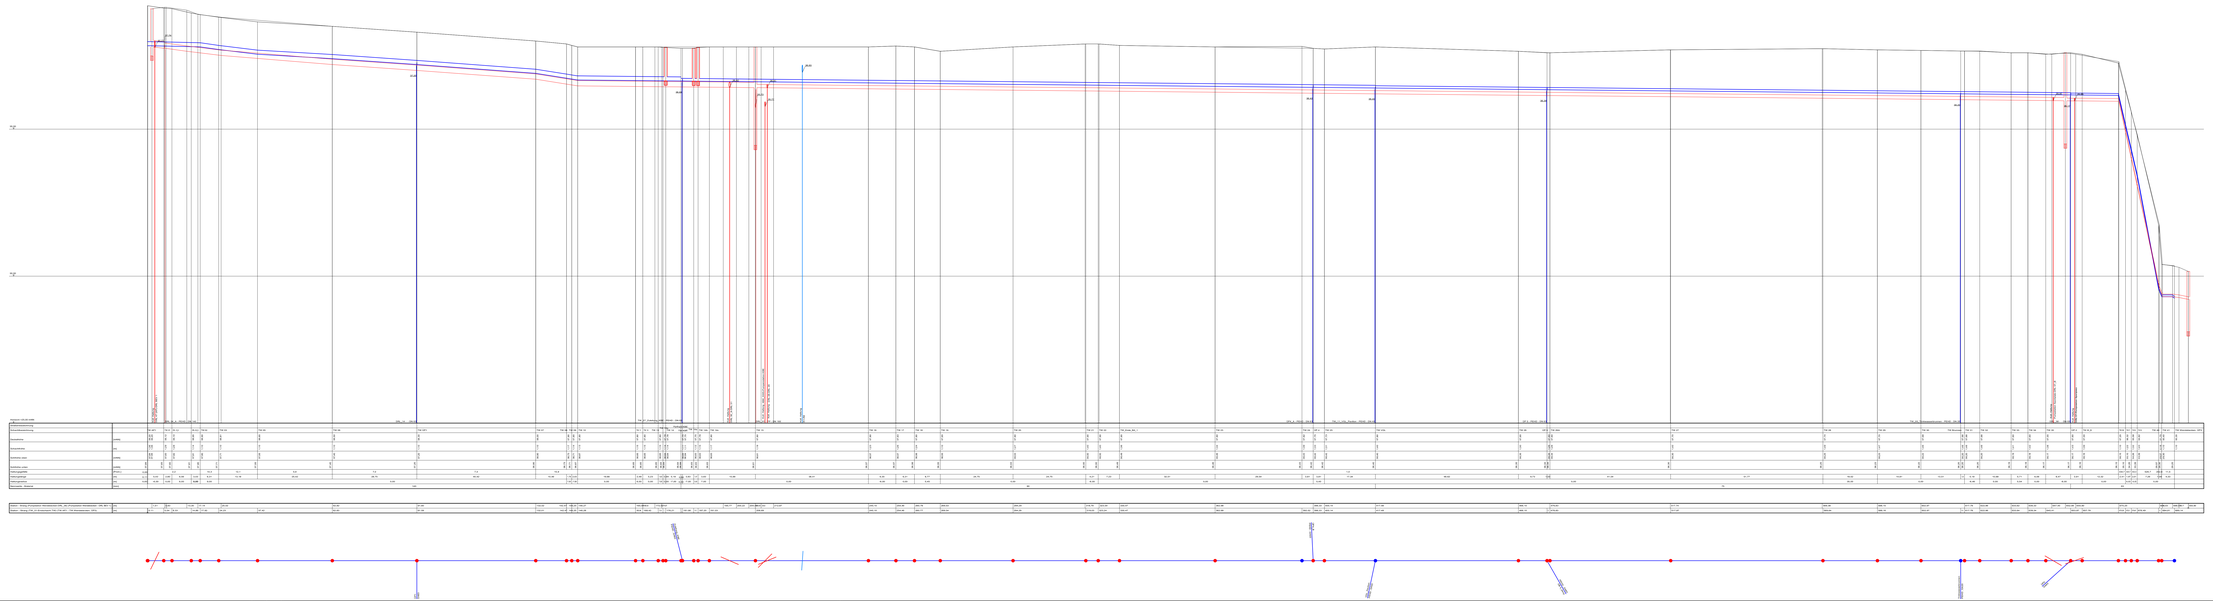

Ausführungsplanung

BAUPLAN WAGNER + PARTNER GMBH	**BWP**
BERATENDE INGENIEURE FÜR HOCH- UND TIEFBAU	
Auf der Reihe 2 45884 Gelsenkirchen Tel.: 0209 / 120 26 - 0 bauplan@bwp-bauplan.eu	Bearb. Brenmann Gez. Buttler Dat. Oktober 2026

Index	Ergänzung bzw. Änderung	Datum	Gez.	Gepr.

Bearbeitung:

EMSCHER WASSERTECHNIK GmbH

Brunnenstraße 37
D-45 128 Essen
Tel. ++49 (0) 201/36 10 - 0
Fax ++49 (0) 201/36 10 -100
e-mail ewte@ewte.de
internet www.ewte.de

Für die Planung:

Gez.:			
Gepr.:			
Gepr.:			

Stadt Gelsenkirchen
Stabsstelle IGA 2024
Goldbergstraße 12
45894 Gelsenkirchen

IGA 2027
METROPOLE RUHR

IGA 2027
Infrastrukturplanung

Projekt Nr.: 41043

Längsschnitt
Inhalt
Trinkwasser
Bestand bis Wendebecken

Plan Nr./Index: LS 1 | 0

Maßstab: 1:500/50

Essen, Oktober 2026

Anhang:

1