

Abstand von 2cm
zwischen OK SW-Rohr und UK RW-Rohr
Bitte auf ausführbares Maß vergrößern,
durch verschieben des RW-Anschlusses.
Der SW-Anschluss kann ohne Absturz nicht
tiefer gesetzt werden.

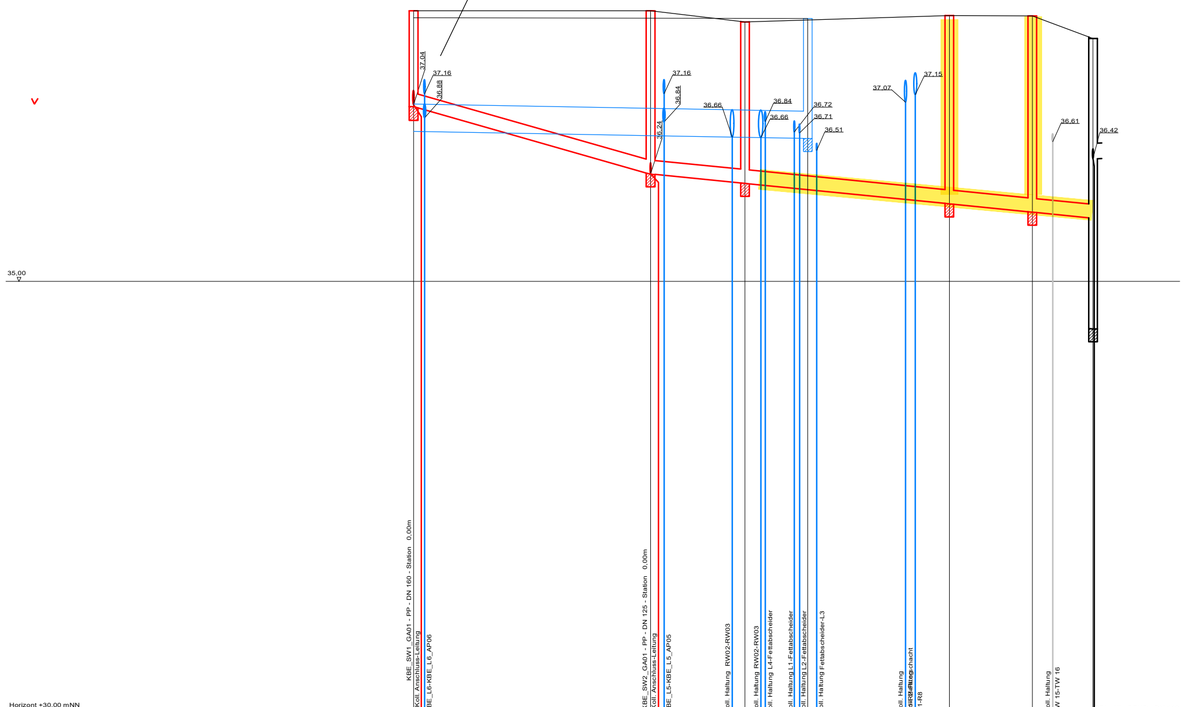

Horizont +30,00 mNN

Straßenbezeichnung								
Schachtbezeichnung		KBE_SW1	KBE_SW2	KBE_SW3	KBE_SW4	KBE_SW5	Pumpenstation KBE	
Deckelhöhe	[mNN]	38,12	38,12	37,99	38,06	38,06	37,80	
Schachthöhe	[m]	1,11	1,89	1,86	2,17	2,26	3,35	
Sohlhöhe oben	[mNN]	37,01	36,24	36,13	35,89	35,80	36,41	
Sohlhöhe unten	[mNN]	36,23	36,13	35,89	35,80	35,73		
Haltungsgefälle	[Prom.]	28,5	10,0				-1,0	
Haltungslänge	[m]	27,33	10,88	23,57	9,57	7,00	2,23	
Haltungsradius	[m]	0,00						
Nennweite - Material	[mm]	160					180	

Station - RW_KBE_Strang (RW02-RW03) (RW02 - RW03)	[m]	45,45					
Station - Strang (KBE_SW1-Pumpenstation KBE) (KBE_SW1 - Pumpenstation KBE)	[m]	0,00	27,33	38,21	61,78	71,35	78,35

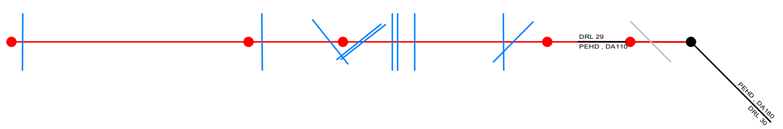

Teilbereich zur Ausführung
Schmutzwasserleitung KBE Süd

Ausführungsplanung

BAUPLAN GMBH WAGNER + PARTNER BWP
BERATENDE INGENIEURE FÜR HOCH- UND TIEFBAU

Auf der Reihe 2
45884 Gelsenkirchen
Tel.: 0209 / 120 26 - 0
bauplan@bwp-bauplan.eu

Bearb. Bornmann
Gez. Buttler
Dat. März 2026

Index	Ergänzung bzw. Änderung:	Datum:	Gez.:	Gepr.:
01	Schacht SW5 eingefügt	06.10.2026	KH	BA

Bearbeitung:

Brunnenstraße 37
D-45 128 Essen
Tel. ++49 (0) 201/36 10 - 0
Fax ++49 (0) 201/36 10 -100
e-mail ewlw@ewlw.de
internet www.ewlw.de

EMSCHER EWLW.DE WASSERTECHNIK GmbH

Für die Planung:

Gez.:		
Gepl.:		
Gepr.:		

IGA 2027
METROPOLE RUHR

Stadt Gelsenkirchen
Stabsstelle IGA 2024
Goldbergstraße 12
45894 Gelsenkirchen

IGA 2027
Infrastrukturplanung

Projekt Nr.: 41043

Längsschnitt
Inhalt
Schmutzwasserleitung
am KBE

Plan Nr./Index: LS-05-0

Maßstab: 1:500/50

Essen, April 2026

Anhang:
1

Modell: 26105_CKS_LSK_03_260608_V00_Längsschnitt SW_KBE.GVP Plotbox: LS_SW_KBE