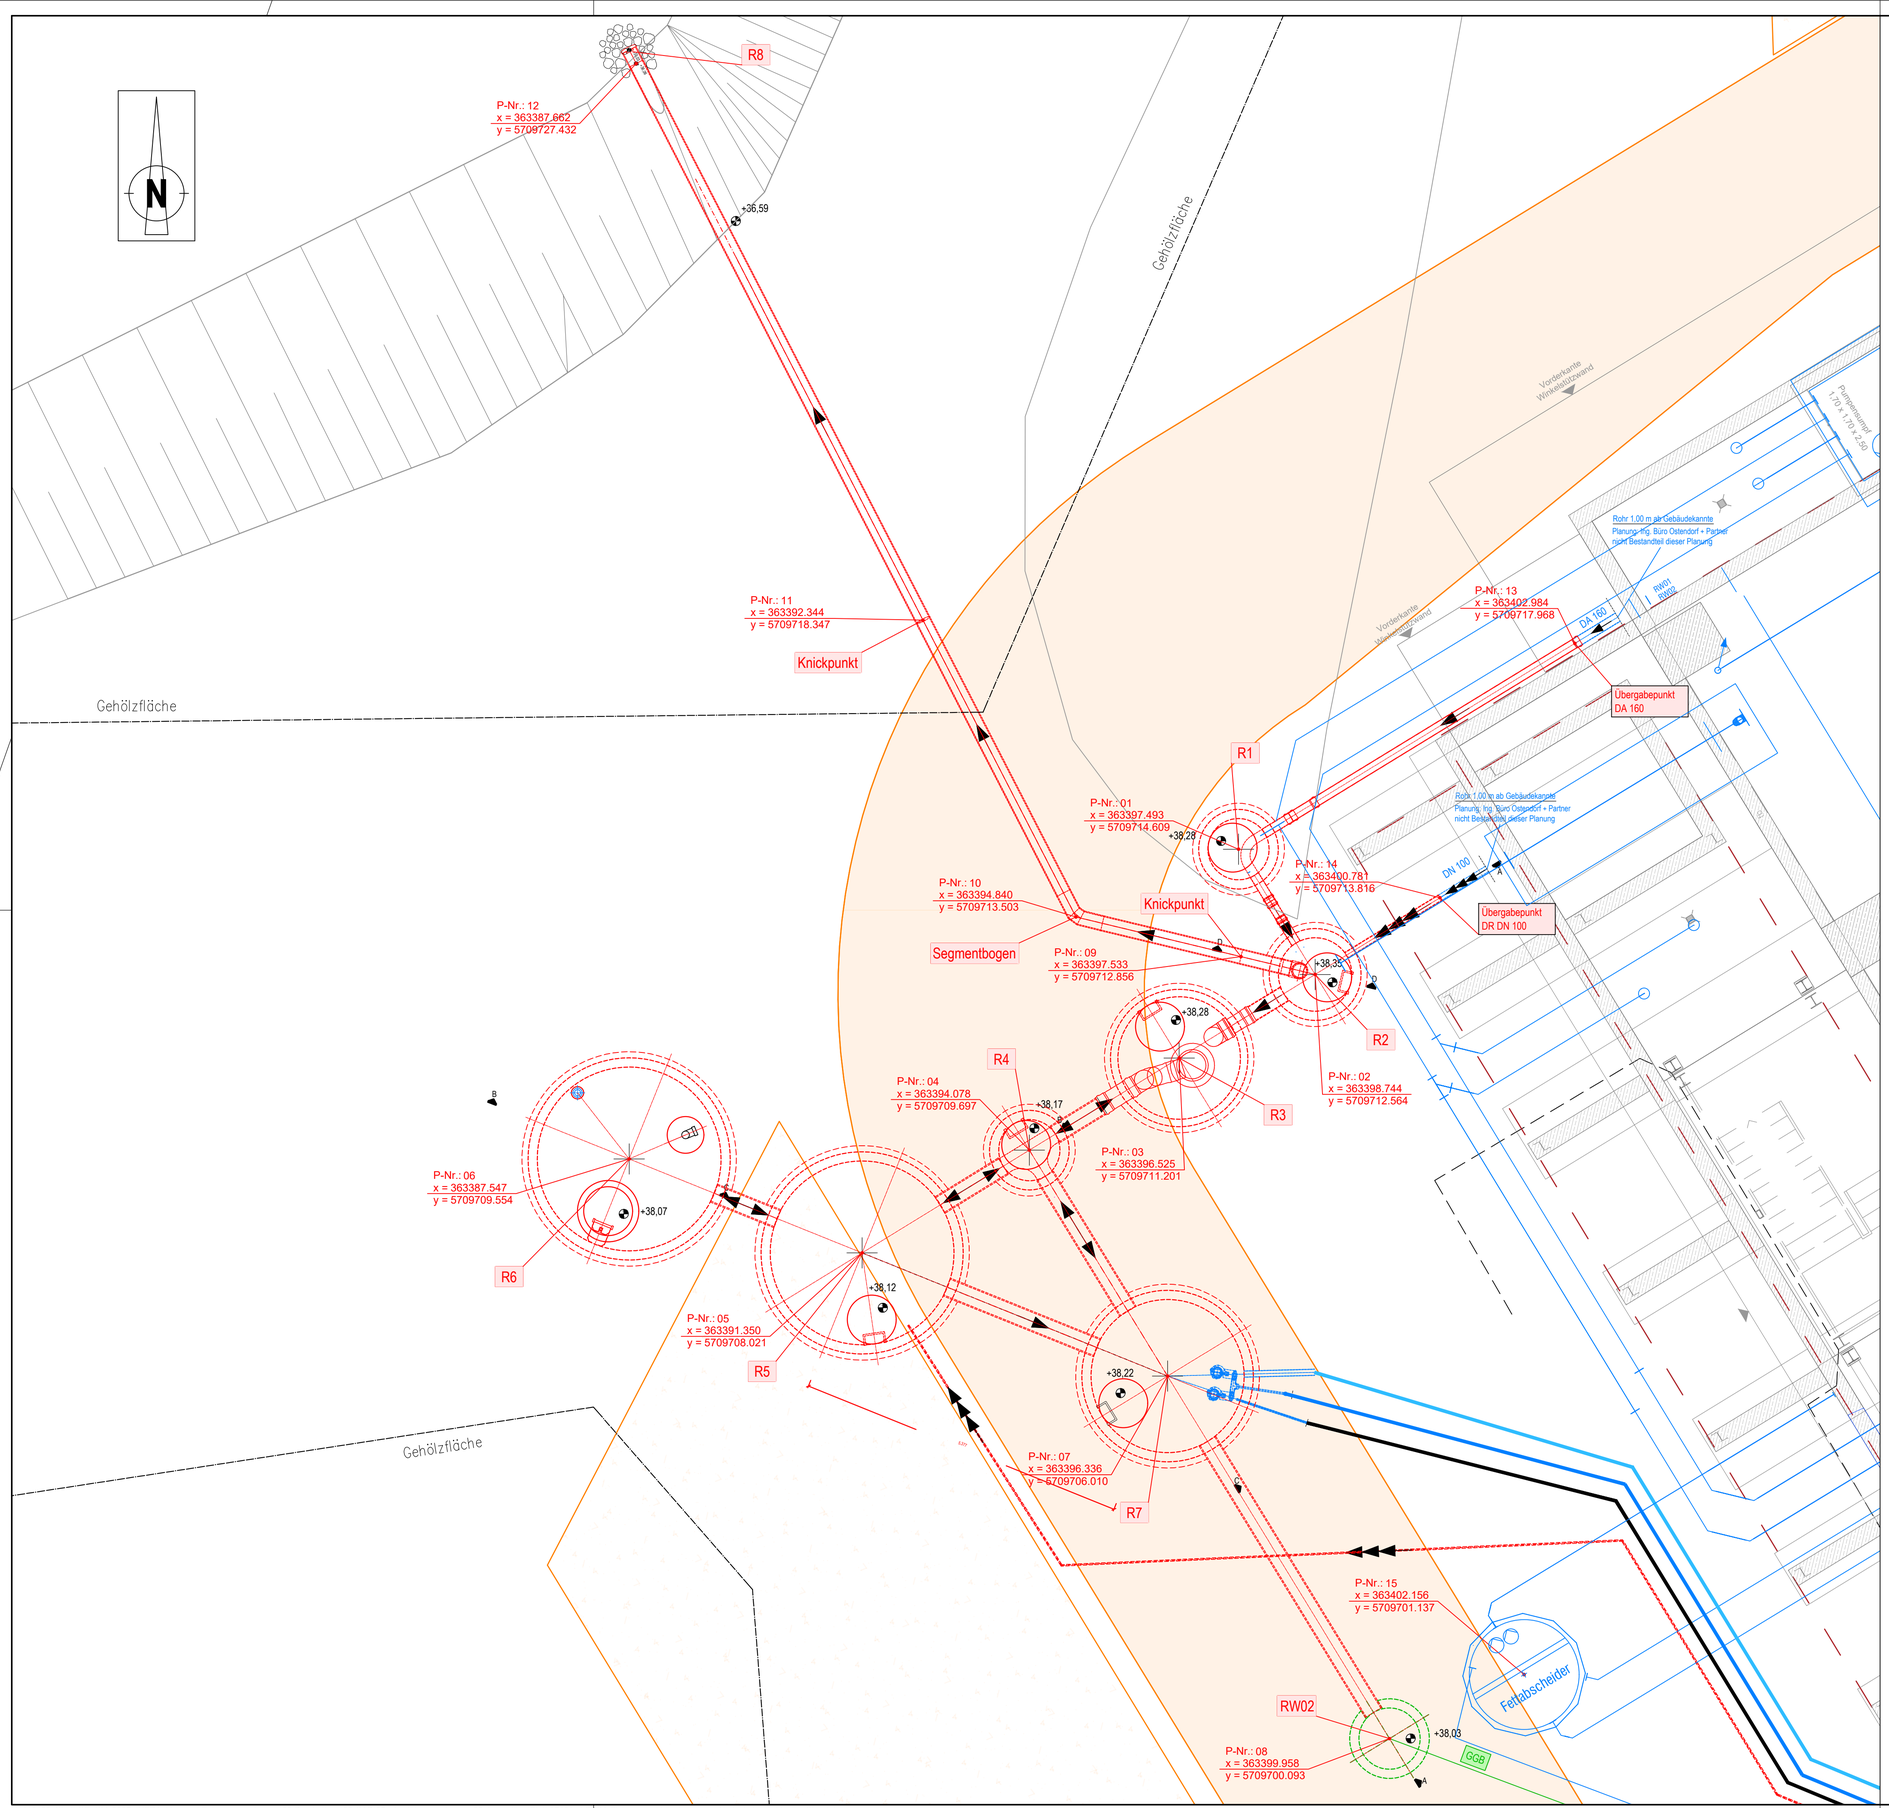


Legende

R1 — Schacht-Nummer

Absteckpunkte

P-Nr.: 01
x = 363397.493
y = 5709714.609

Punkt-Nummer
x-Koordinate
Y-Koordinate
Koordinatenpunkt

Planung O+P: Regenwassersystem
Planung Fa. Knappmann: Regenwassersystem
Planung GM013 Landschaftsarchitektur: Feuerwehrzufahrt und Stellfläche

Planbasis:

Nr.	Bezeichnung	erhalten von	Übergabedatum	Aktueller Stand
1	Vermessung UTM	Stadt Gelsenkirchen	00.00.0000	
2	Gehölzflächen	Stadt Gelsenkirchen	29.10.25/16.02.26	
3	Feuerwehrzufahrt und Stellfläche	GM013 Landschaftsarchitektur	04.03.2026	
4	EG_KBE	Gernot Schulz : architektur GmbH	04.11.2025	
5	Planung Knappmann	Knappmann	17.06.2026	

Index	Ergänzung bzw. Änderung:	Datum:	Gez.:	Gepr.:

Planung:

Emscher Wassertechnik GmbH

Brunnenstraße 37
45128 Essen
Tel. + 49 (0) 201/36 10 - 0
e-mail info@ewlw.de
internet www.ewlw.de

EWLW

Für die Planung:	Gez.:	Rosenkiewicz	08.2026
	Gepr.:	Kuczman	08.2026

IGA 2027 METROPOLE RUHR

Stadt Gelsenkirchen
Stabstelle IGA 2024
Goldbergstraße 12
45894 Gelsenkirchen

Lageplan
Absteckplan
Zisterne und Löschwasserbehälter

Maßstab:	1:50
Projekt Nr.:	
DMS Nr.:	
Plan Nr. / Index:	0 7 4 0 1
Anhang:	4

Essen, August 2026