
Grundriss

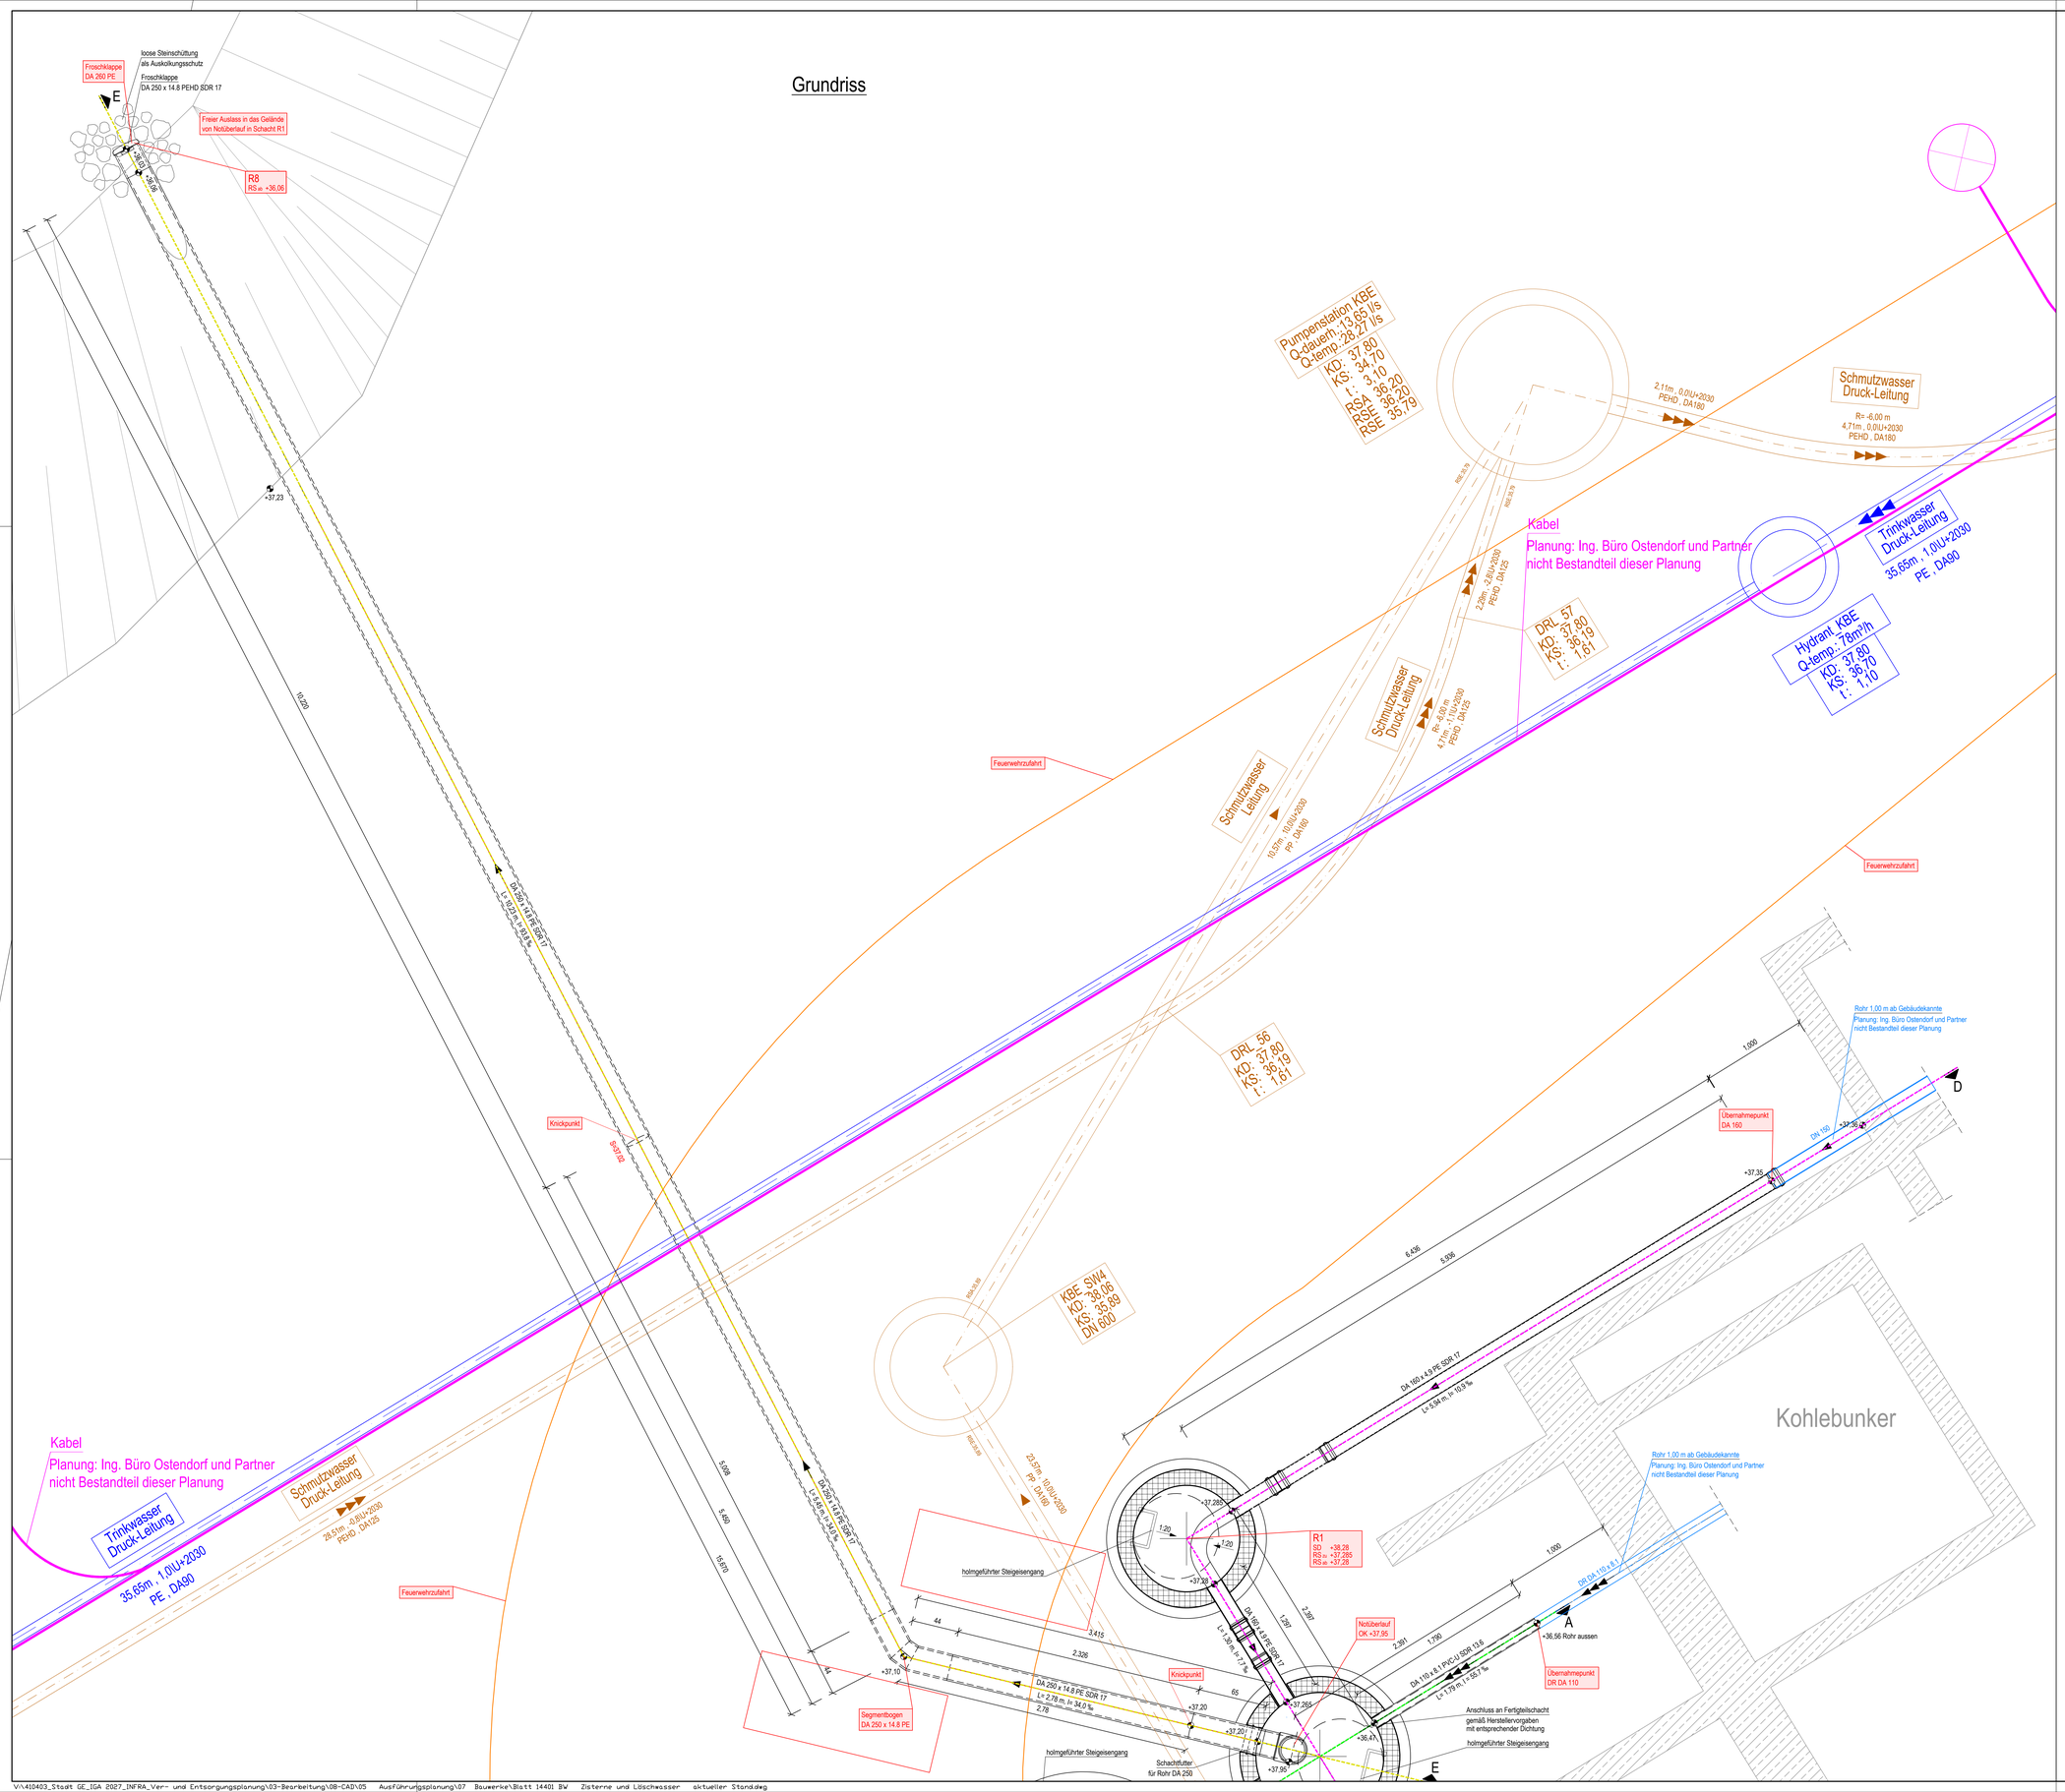

Legende

Planung Emscher Wassertechnik GmbH

Haltung

DA 315 x 18.7 PE
L= 1,10 m, I= 0,0 ‰

Kanalabmessung, Material
Haltungslänge, Gefälle

Die angegebenen Haltungslängen beziehen sich
auf Schachtinnenseite / Schachtinnenseite

Schacht

R4
SD +38,17
RS ø: +36,77
RS ø: +36,70

Schachtnummer
Deckelhöhe
Rohrsole Zulauf
Rohrsole Ablauf

Fließrichtung
Haltung ohne Gefälle
Druckrohrleitung

S=33.91 — Rohrsohle Einbindung Haltung an Schacht

Löschwasser
Entnahmestelle — Info-Text

keine Bestandteile dieser Maßnahme:


- Planung EWT: Schmutzwasserleitung
- Planung EWT: Trinkwasserleitung
- Planung O+P: Kabel
- Planung O+P: Regenwassersystem
- Planung Fa. Knappmann: Regenwassersystem
- Planung GM013 Landschaftsarchitektur: Feuerwehrzufahrt und Stellfläche

Zugehörige Zeichnungen:

Zchgs-Nr.	Anlage	Planart	Plantitel
01401	1	Übersichtsgesplan	Planung Zisterne und Rückhalteraum
03401	2	Lageplan	Zisterne und Löschwassersystem
16401	3	Lageplan	Zufahrt, Arbeitsgelände und Lagerfläche
07401	4	Lageplan	Absteckplan Zisterne und Löschwassersystem
34401	5	Bauwerksplan	Grundriss, Blatt 1 von 2
34402	6	Bauwerksplan	Grundriss, Blatt 2 von 2
34403	7	Bauwerksplan	Längsschnitt A-A, Längsschnitt B-B
34404	8	Bauwerksplan	Längsschnitt C-C, Längsschnitt D-D
34404	9	Bauwerksplan	Längsschnitt E-E

Übersicht

M: 1 / 1.000

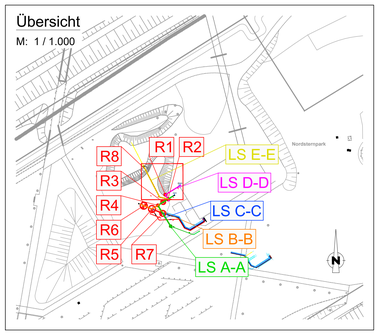

Index	Ergänzung bzw. Änderung:	Datum:	Gez.:	Gepr.:

Planung:

Emscher Wassertechnik GmbH

Brunnenstraße 37
45128 Essen
Tel. +49 (0) 201.06 10 - 0
e-mail info@ewlw.de
internet www.ewlw.de

EWLW

Für die Planung:	Gez.:	Rosenkiewicz	08.2026
	Gepr.:	Kuczman	08.2026

INTERNATIONALE GARTENAUSSTELLUNG 2027
METROPOLE RUHR

Stadt Gelsenkirchen
Stabstelle IGA 2027
Goldbergstraße 12
45894 Gelsenkirchen

Bauwerksplan

Zisterne und Löschwassersystem
Grundriss
Blatt 2 von 2

Maßstab:	1:20
Projekt Nr.:	410403
DMS Nr.:	
Plan Nr. / Index:	3 4 4 0 1

Essen, August 2026

Anhang: **4.1**