

Schnitt E-E

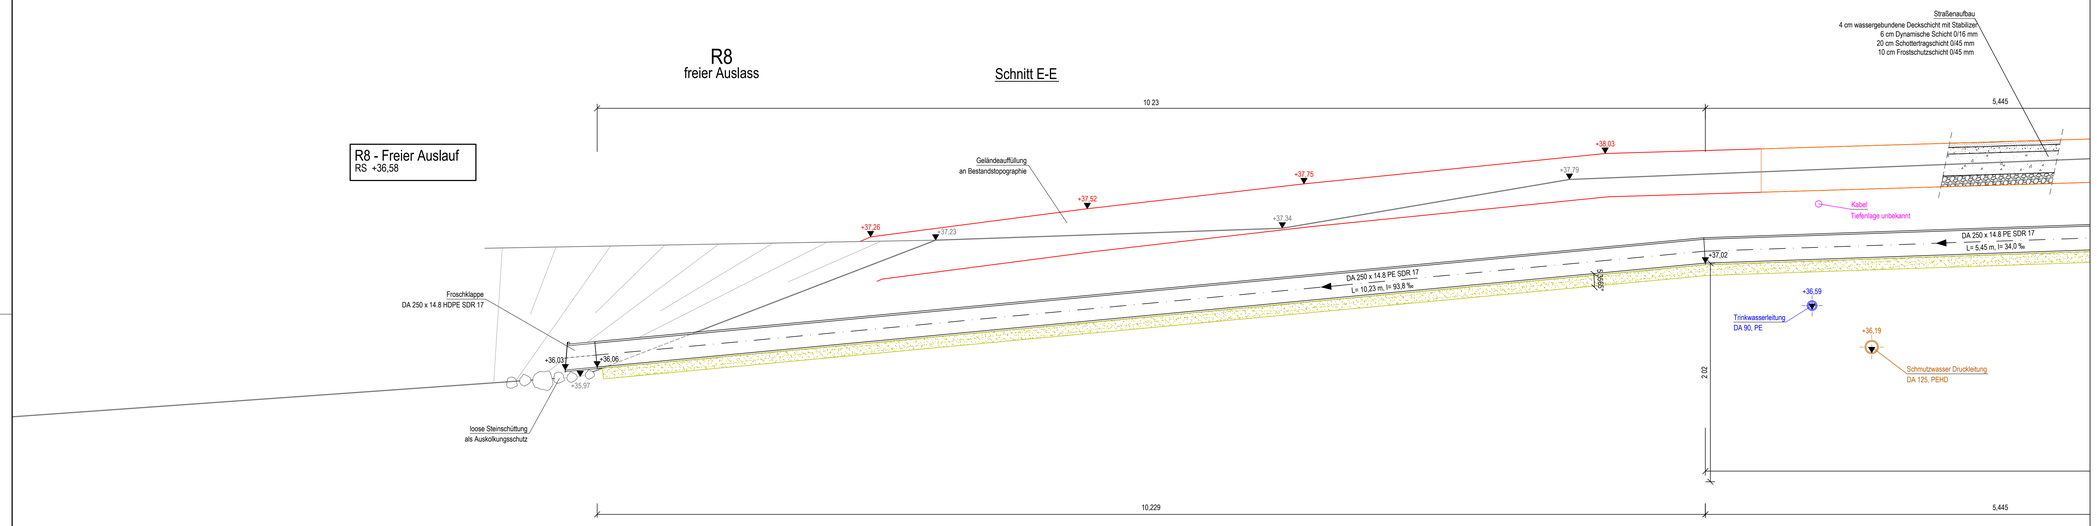

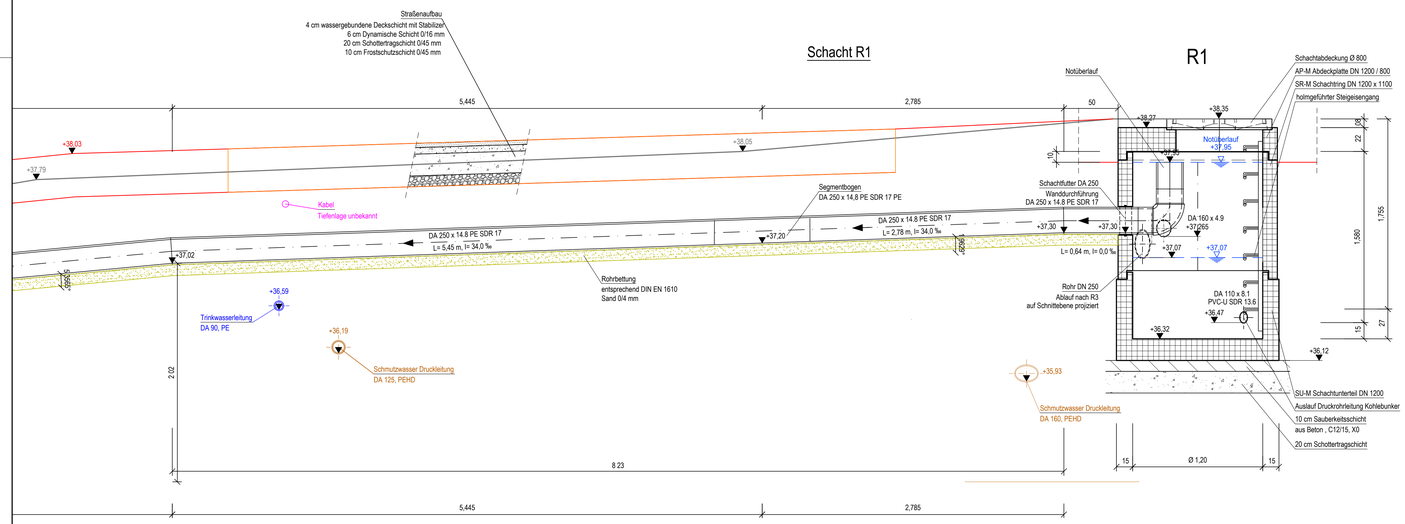


Legende

Planung Emscher Wassertechnik GmbH

- Haltung
- DA 315 x 18,7 PE — Kanalabmessung, Material
- L= 2,58 m, I = 0,0 ‰ — Haltungslänge, Gefälle
- Die angegebenen Haltungslängen beziehen sich auf Schachtinnenseite / Schachtinnenseite
- Fließrichtung
- Haltung ohne Gefälle
- Druckrohrleitung
- +36,76 — Rohrsohle Einbindung Haltung an Schacht
- Planung EWT: Schmutzwasserleitung
- Planung EWT: Trinkwasserleitung
- Planung O+P: Kabel
- Planung O+P: Regenwassersystem
- Planung Fa. Knappmann: Regenwassersystem
- Planung GM013 Landschaftsarchitektur: Feuerwehrzufahrt und Stellfläche

Übersicht

M: 1 / 1.000

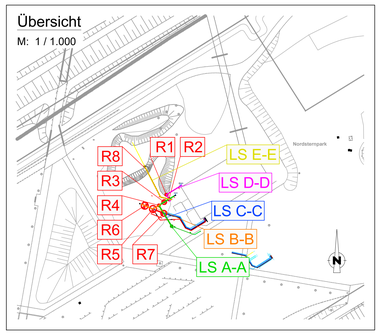

Index	Ergänzung bzw. Änderung:	Datum:	Gez.:	Gepr.:

Planung:

Emscher Wassertechnik GmbH

Brunnenstraße 37
45128 Essen
Tel. +49 (0) 201,36 10 - 0
e-mail info@ewlw.de
internet www.ewlw.de

EWLW

Für die Planung:	Gez.:	Rother	08.2026
	Gepr.:	Kuczman	08.2026

INTERNATIONALE GARTENAUSSTELLUNG 2027
METROPOLE RUHR

Stadt Gelsenkirchen
Stabstelle IGA 2027
Goldbergstraße 12
45894 Gelsenkirchen

Bauwerksplan

Zisterne und Löschwasserbehälter
Schnitt E-E, R8 - R2

Maßstab:	1:20
Projekt Nr.:	410403
DMS Nr.:	
Plan Nr. / Index:	3 4 4 0 5

Essen, August 2026

Anhang:

4.1