


Schnittverlauf rechtwinklig zur Gewässerachse.
Brückenbauwerk zur vereinfachten Darstellung rein ansichtig

Schnitt: Anlage 6

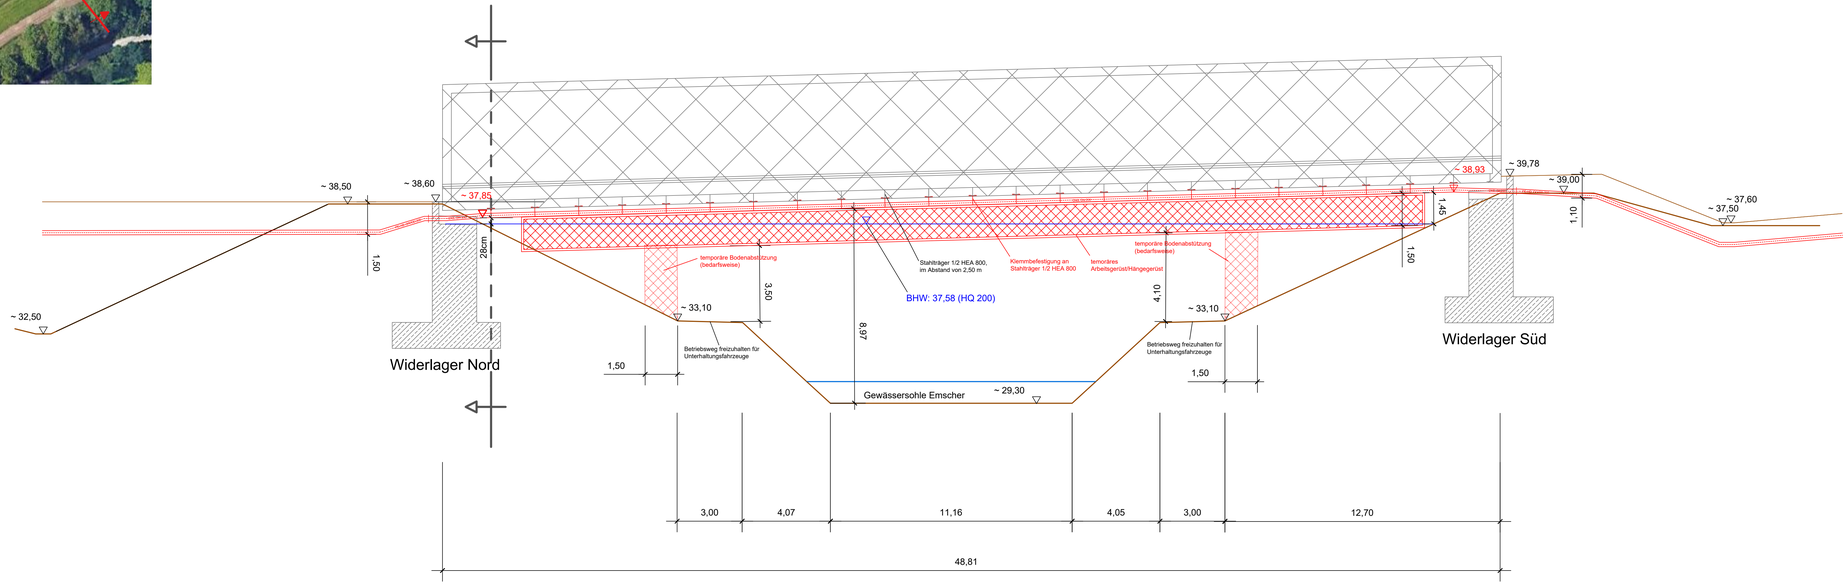

Legende

- geplante Schmutzwasserdruckrohrleitung (dauerhaft)
- Temporäres Arbeitsgerüst/Hängegerüst
- Stahlbeton

Hinweise:

Die Geländehöhen sind aus dem DGM1 [1] entnommen
[1] Bezirksregierung Köln, Geobasis NRW (2026): Digitales Geländemodell Nordrhein-Westfalen (DGM1). Land Nordrhein-Westfalen. Online verfügbar unter: nrw.de [Abgerufen am 05.08.2026]

Angaben zum Brückenbauwerk gem. Bauwerksplan "Brücke Emscher Mitte", Bauaktenarchiv Stadt Gelsenkirchen, Referat 69

Der Bemessungshochwasserstand von 37,58 (HQ 200) wurde mit Mail vom 06.08.2026 durch die EGLV übermittelt

Die temporäre Bodenabstützung des Arbeitsgerüstes oberhalb der Bermen erfolgt bedarfsweise in Abstimmung mit der EGLV

Prinzipschnitt

BAUPLAN GMBH WAGNER + PARTNER BWP
BERATENDE INGENIEURE FÜR HOCH- UND TIEFBAU
Auf der Reihe 2
45884 Gelsenkirchen
Tel.: 0209 / 120 26 - 0
bauplan@bwp-bauplan.eu

Index	Ergänzung bzw. Änderung:	Datum:	Gez.:	Gepr.:

Bearbeitung:

EMSCHER WASSERTECHNIK GmbH
Brunnenstraße 37
D-45 128 Essen
Tel. +49 (0) 201/36 10 - 0
Fax +49 (0) 201/36 10 -100
e-mail info@ewiw.de
internet www.ewiw.de

Für die Planung:

Gez.:
Gepl.:
Gepr.:

Stadt Gelsenkirchen
Stabstelle IGA 2024
Goldbergstraße 12
45894 Gelsenkirchen

IGA 2027 METROPOLE RUHR

IGA 2027
Infrastrukturplanung

Projekt Nr.: 410403

Rohrleitungsquerung (SW) Brück Emscher Mitte
Prinzipschnitt quer zur Emscher

Plan Nr. / Index: PS | 0 1 0

Maßstab: 1 : 50

Anhang:

W:\projekt\JITC\2510_Unterstützungsleistung_Trockenwetter_u_Abwasserüberg_GA\CAD\ba\CAD\GA_20260127_INF_Querschg_Emscher.dwg
Dieser Plan wurde mit Autodesk Map 3D © erstellt. 420.0 x 1189.0 mm