


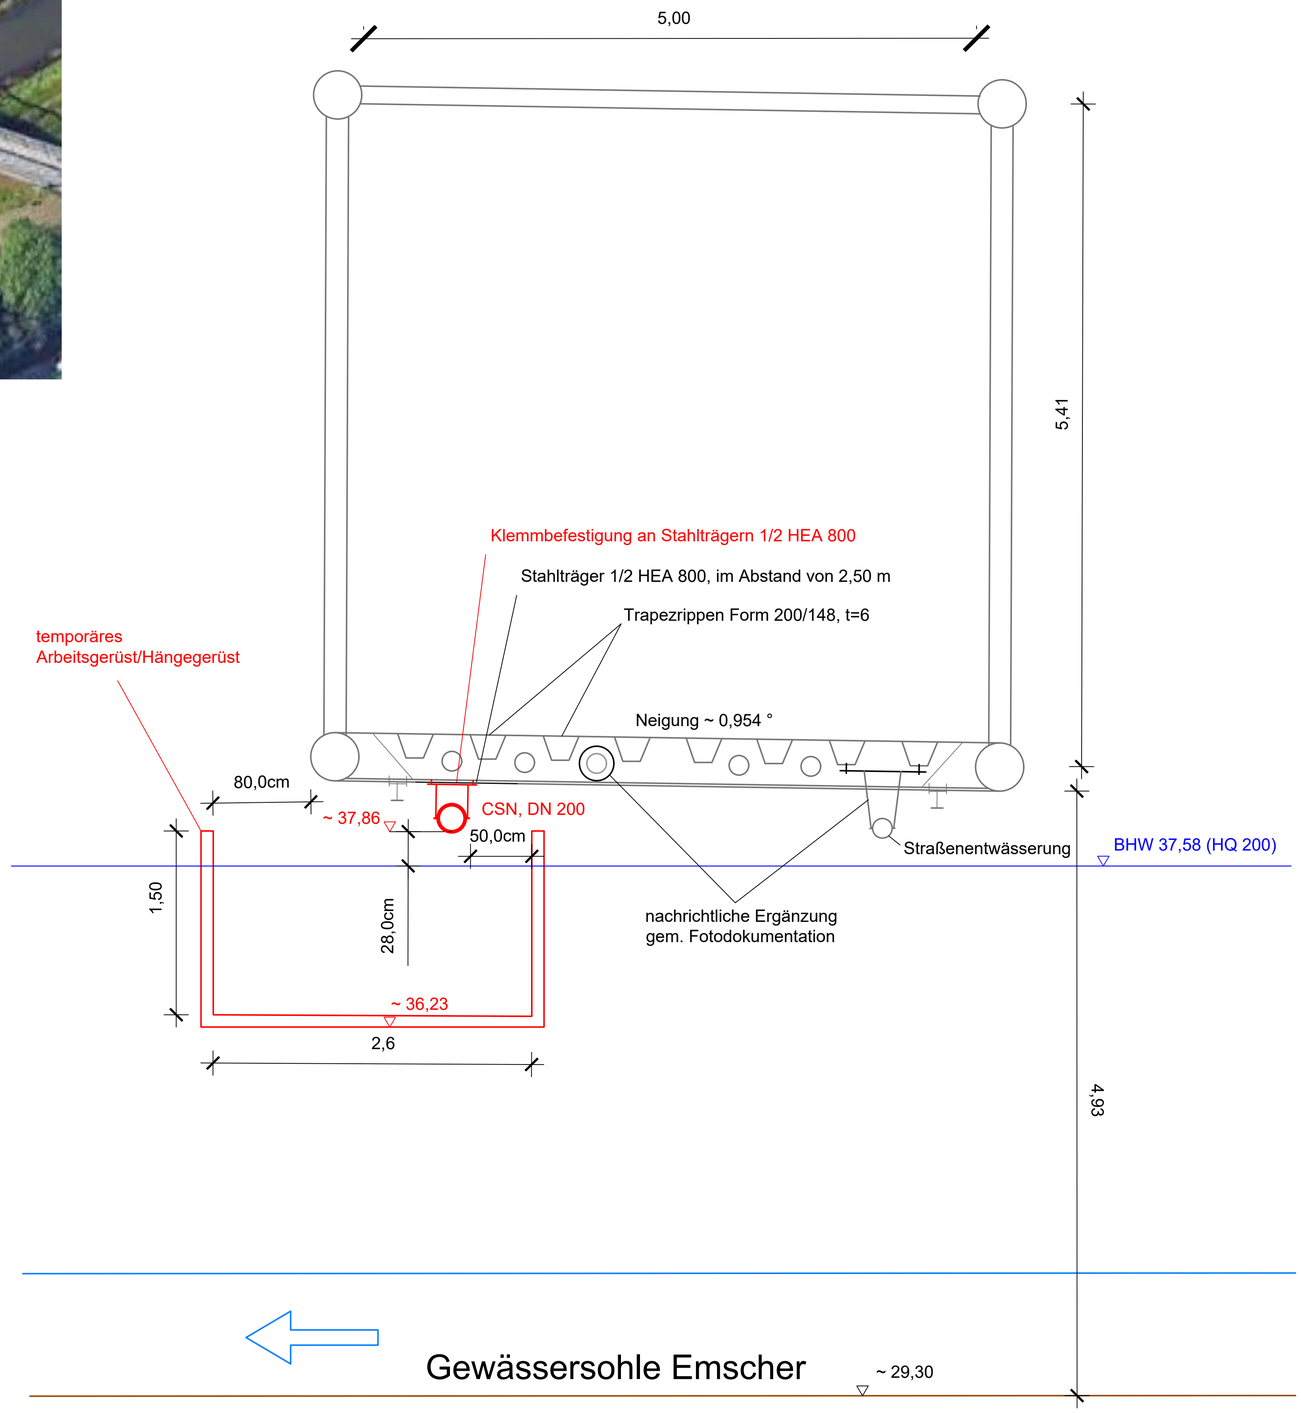

Hinweise:

Die Geländehöhen sind aus dem DGM1 [1] entnommen, der Wert für die Gewässersohle wurde auf dieser Basis abgeschätzt.
[1] Bezirksregierung Köln, Geobasis NRW (2026): Digitales Geländemodell Nordrhein-Westfalen (DGM1). Land Nordrhein-Westfalen. Online verfügbar unter: nrw.de [Abgerufen am 05.08.2026]

Angaben zum Brückenbauwerk gem. Bauwerksplan "Brücke Emscher Mitte", Bauaktenarchiv Satdt Gelsenkirchen, Referat 69

Der Bemessungshochwasserstand von 37,58 (HQ 200) wurde mit Mail vom 06.08.2026 durch die EGLV übermittelt

Die temporäre Bodenabstützung des Arbeitsgerüstes auf den Bermen erfolgt bedarfsweise in Abstimmung mit der EGLV

Prinzipschnitt

BAUPLAN GMBH WAGNER + PARTNER BWP
BERATENDE INGENIEURE FÜR HOCH- UND TIEFBAU
Auf der Reihe 2
45884 Gelsenkirchen
Tel.: 0209 / 120 26 - 0
bauplan@bwp-bauplan.eu

Index	Ergänzung bzw. Änderung:	Datum:	Gez.:	Gepr.:

Bearbeitung:

EMSCHER WASSERTECHNIK GmbH
Brunnenstraße 37
D-45 128 Essen
Tel. +49 (0) 201/36 10 - 0
Fax +49 (0) 201/36 10 -100
e-mail info@ewlw.de
internet www.ewlw.de

Für die Planung:

Gez.:		
Gepl.:		
Gepr.:		

Stadt Gelsenkirchen
Stabstelle IGA 2024
Goldbergstraße 12
45894 Gelsenkirchen

IGA 2027
METROPOLE RUHR

IGA 2027
Infrastrukturplanung

Projekt Nr.: 410403

Rorhleitungsquerung (SW) Brück Emscher Mitte
Prinzipschnitt längs zur Emscher

Plan Nr. / Index: PS - 020

Maßstab: 1 : 25

Anhang:

W:\private\LW\125215_Unterstützungsleistung_Trinkwasser_u._Abwasserleitung_IGA\CAD\BIm\aC\ADIGA_20260127_INF_Querung_Emscher.dwg

Dieser Plan wurde mit Autodesk Map 3D © erstellt.