




Innenansicht 1

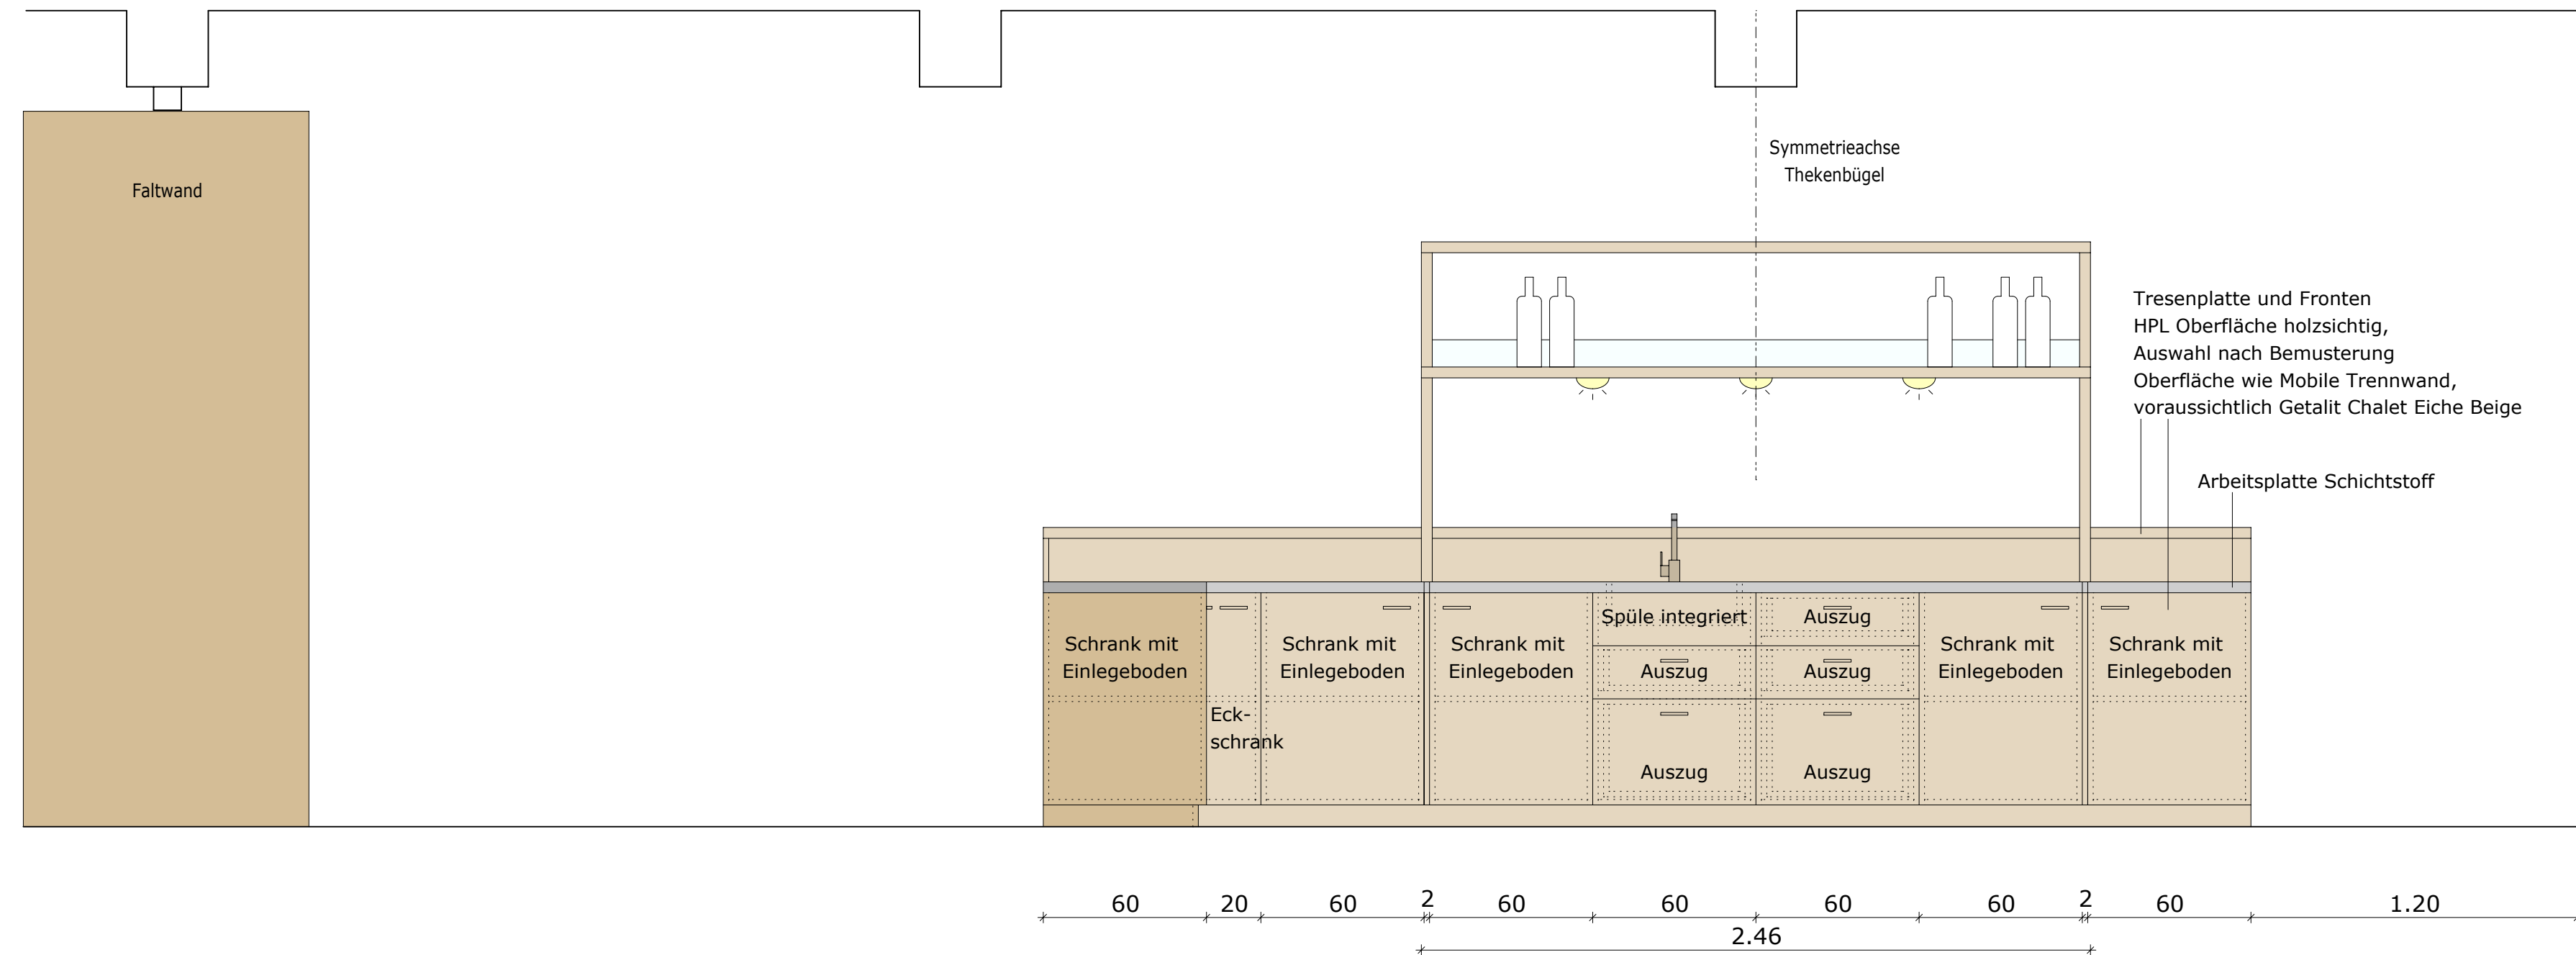



Außenansicht 1

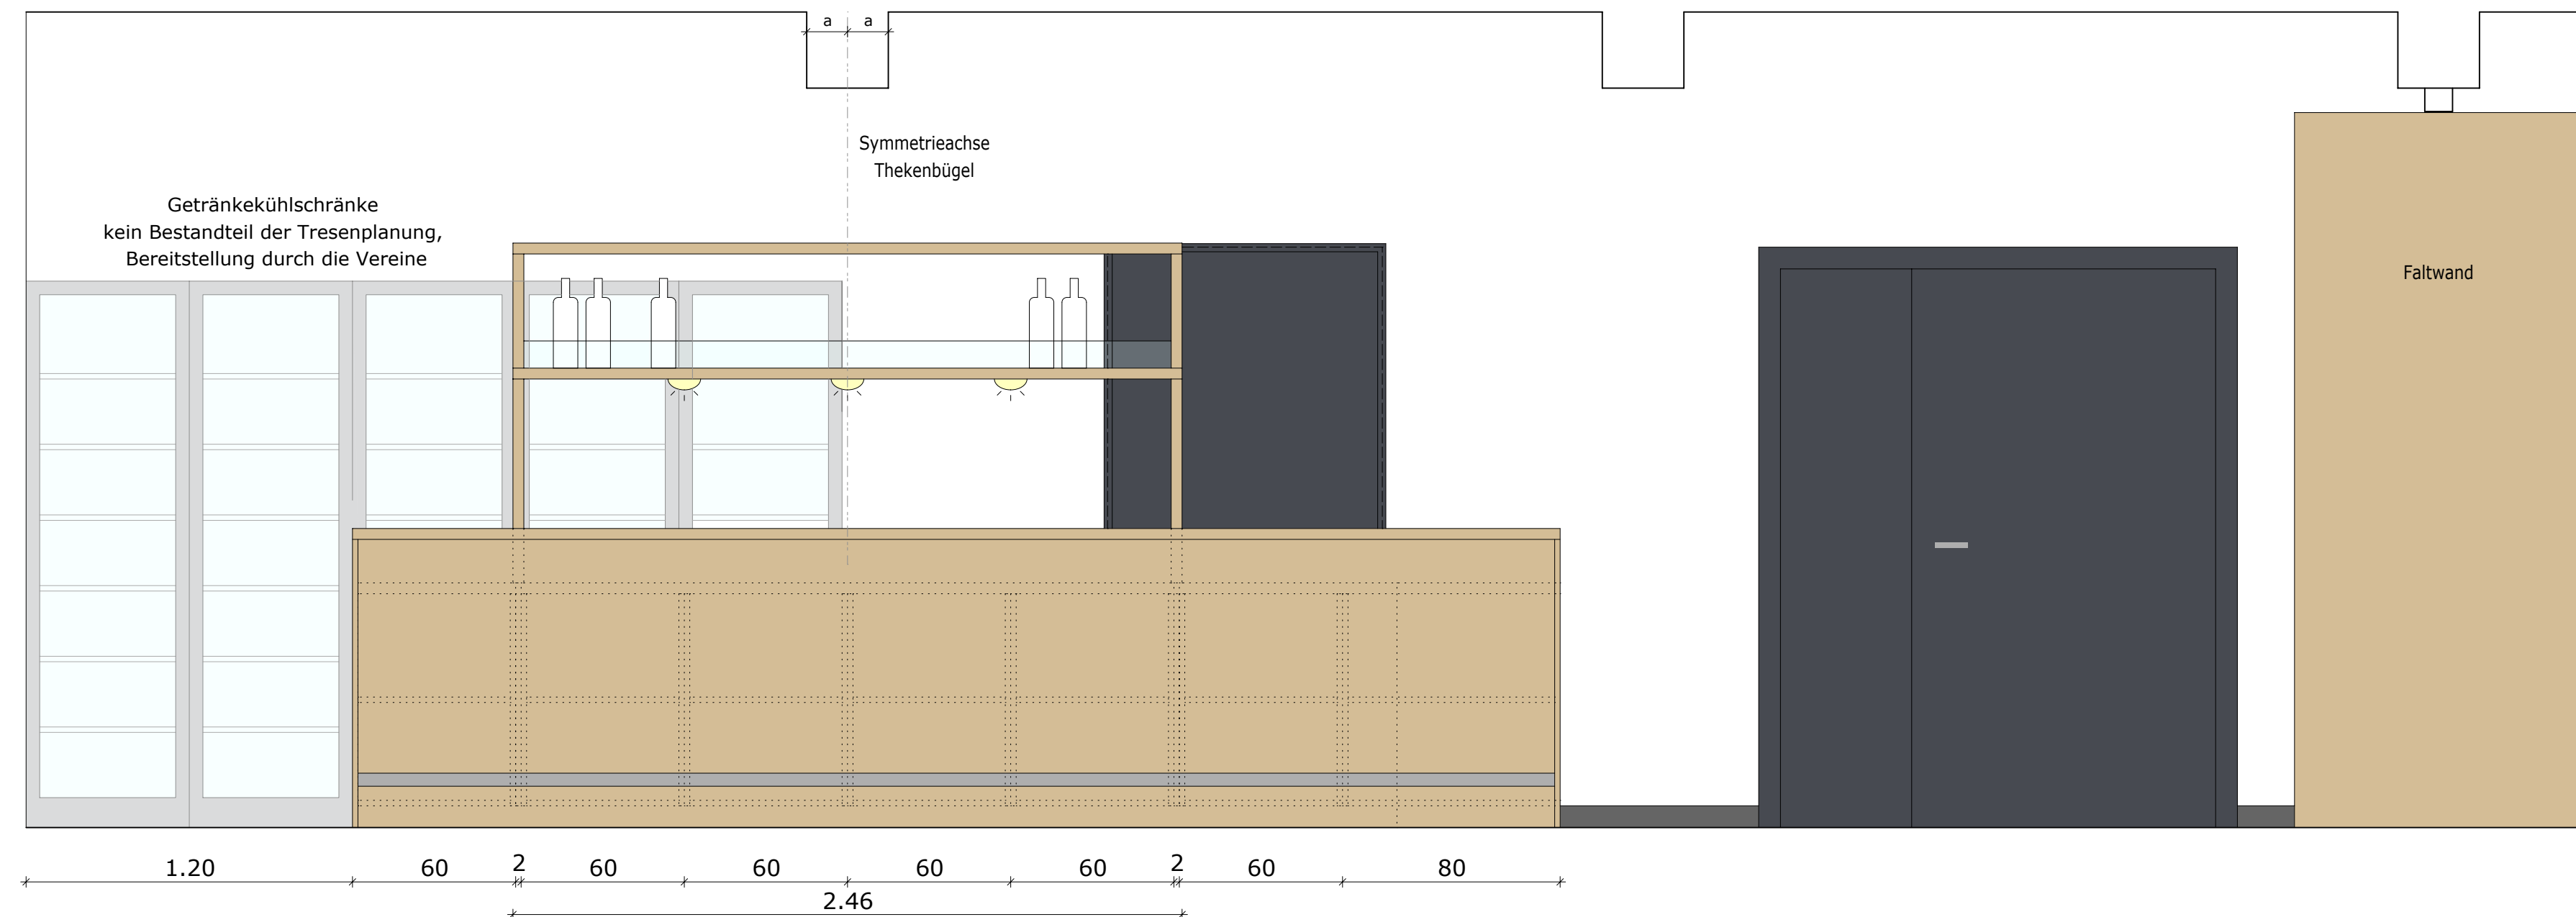

Innenansicht 2

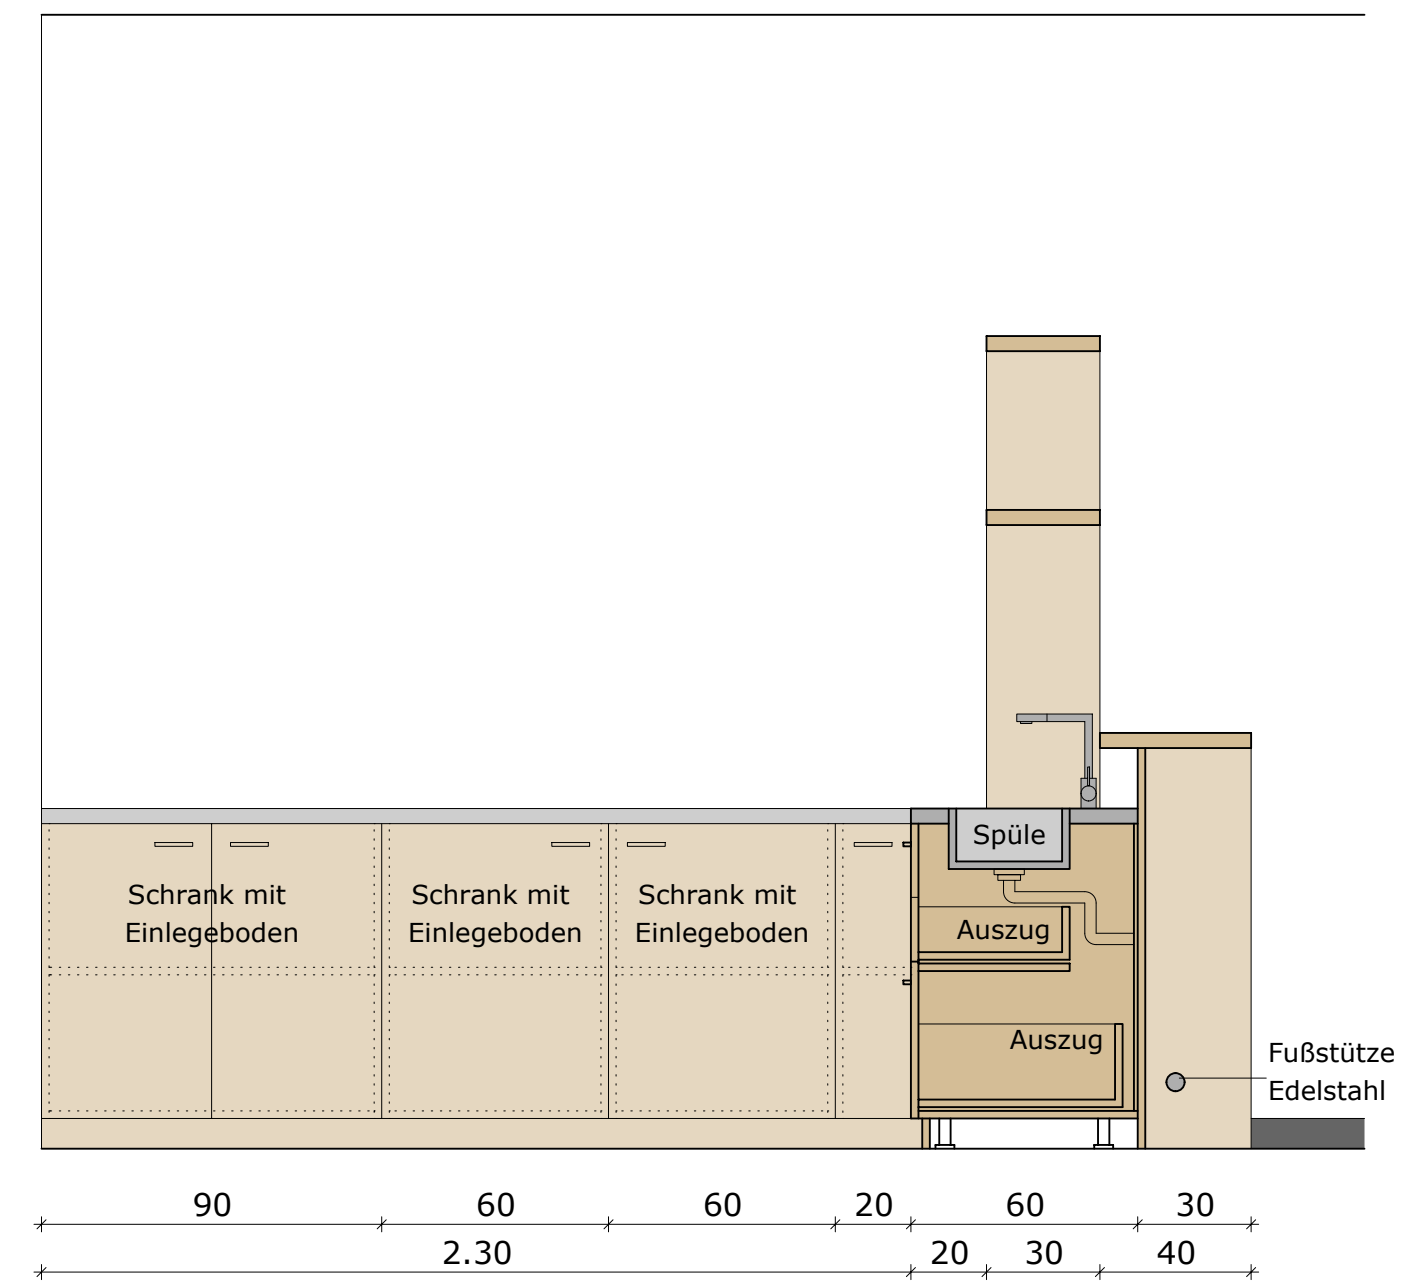

Außenansicht 2

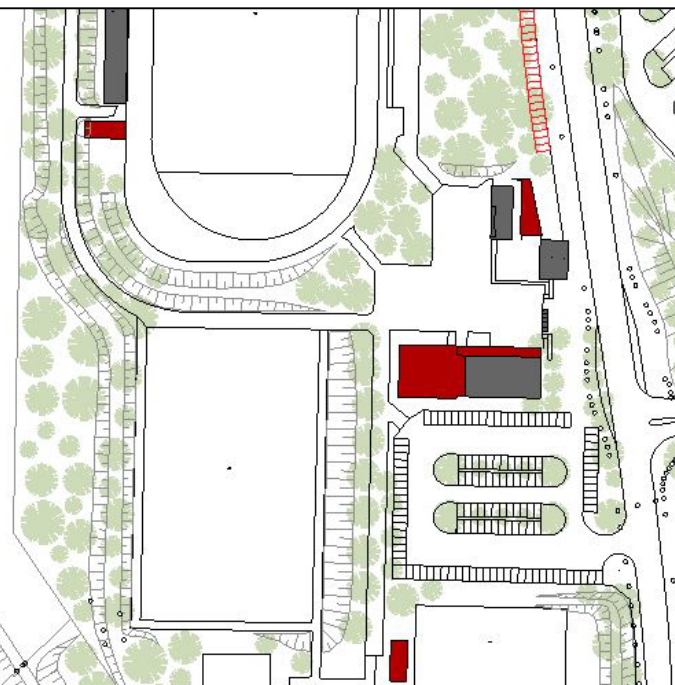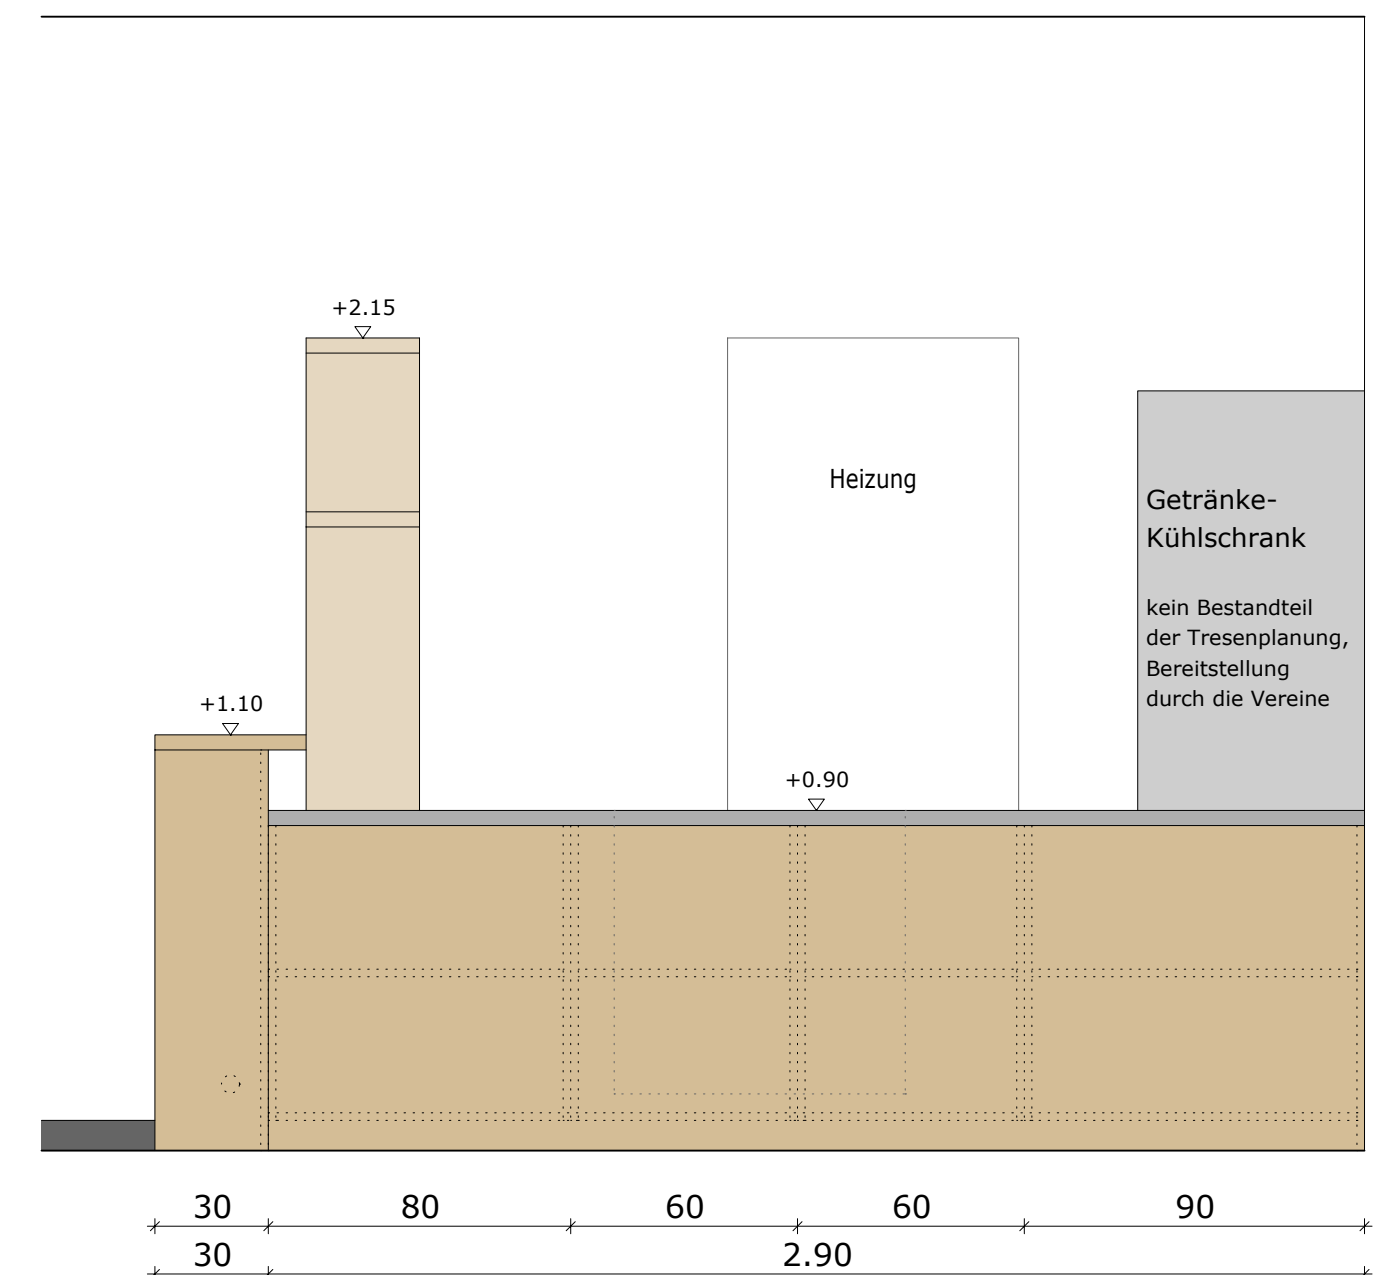

Bauherr

Stadt Gelsenkirchen
Hochbau und Liegenschaften
Goldbergstr. 12
45894 Gelsenkirchen
Bauvorhaben

Erweiterung der Sportanlage Lüttinghof

Adresse

Lüttinghofstr. 3
45896 Gelsenkirchen

Ausführungsplanung

Planinhalt

Hauptgebäude Tresenplanung YEG

Planmaßstab

1:20

Plangröße

841 x 420 mm

Erstellt von

Kroos + Schlemper Architekten

Rosa-Luxemburg-Str. 18, 44141 Dortmund
T: 0231-3950508. F: 0231-56777093

Unterschrift Architekt

[illegible]