




Innenansicht 1

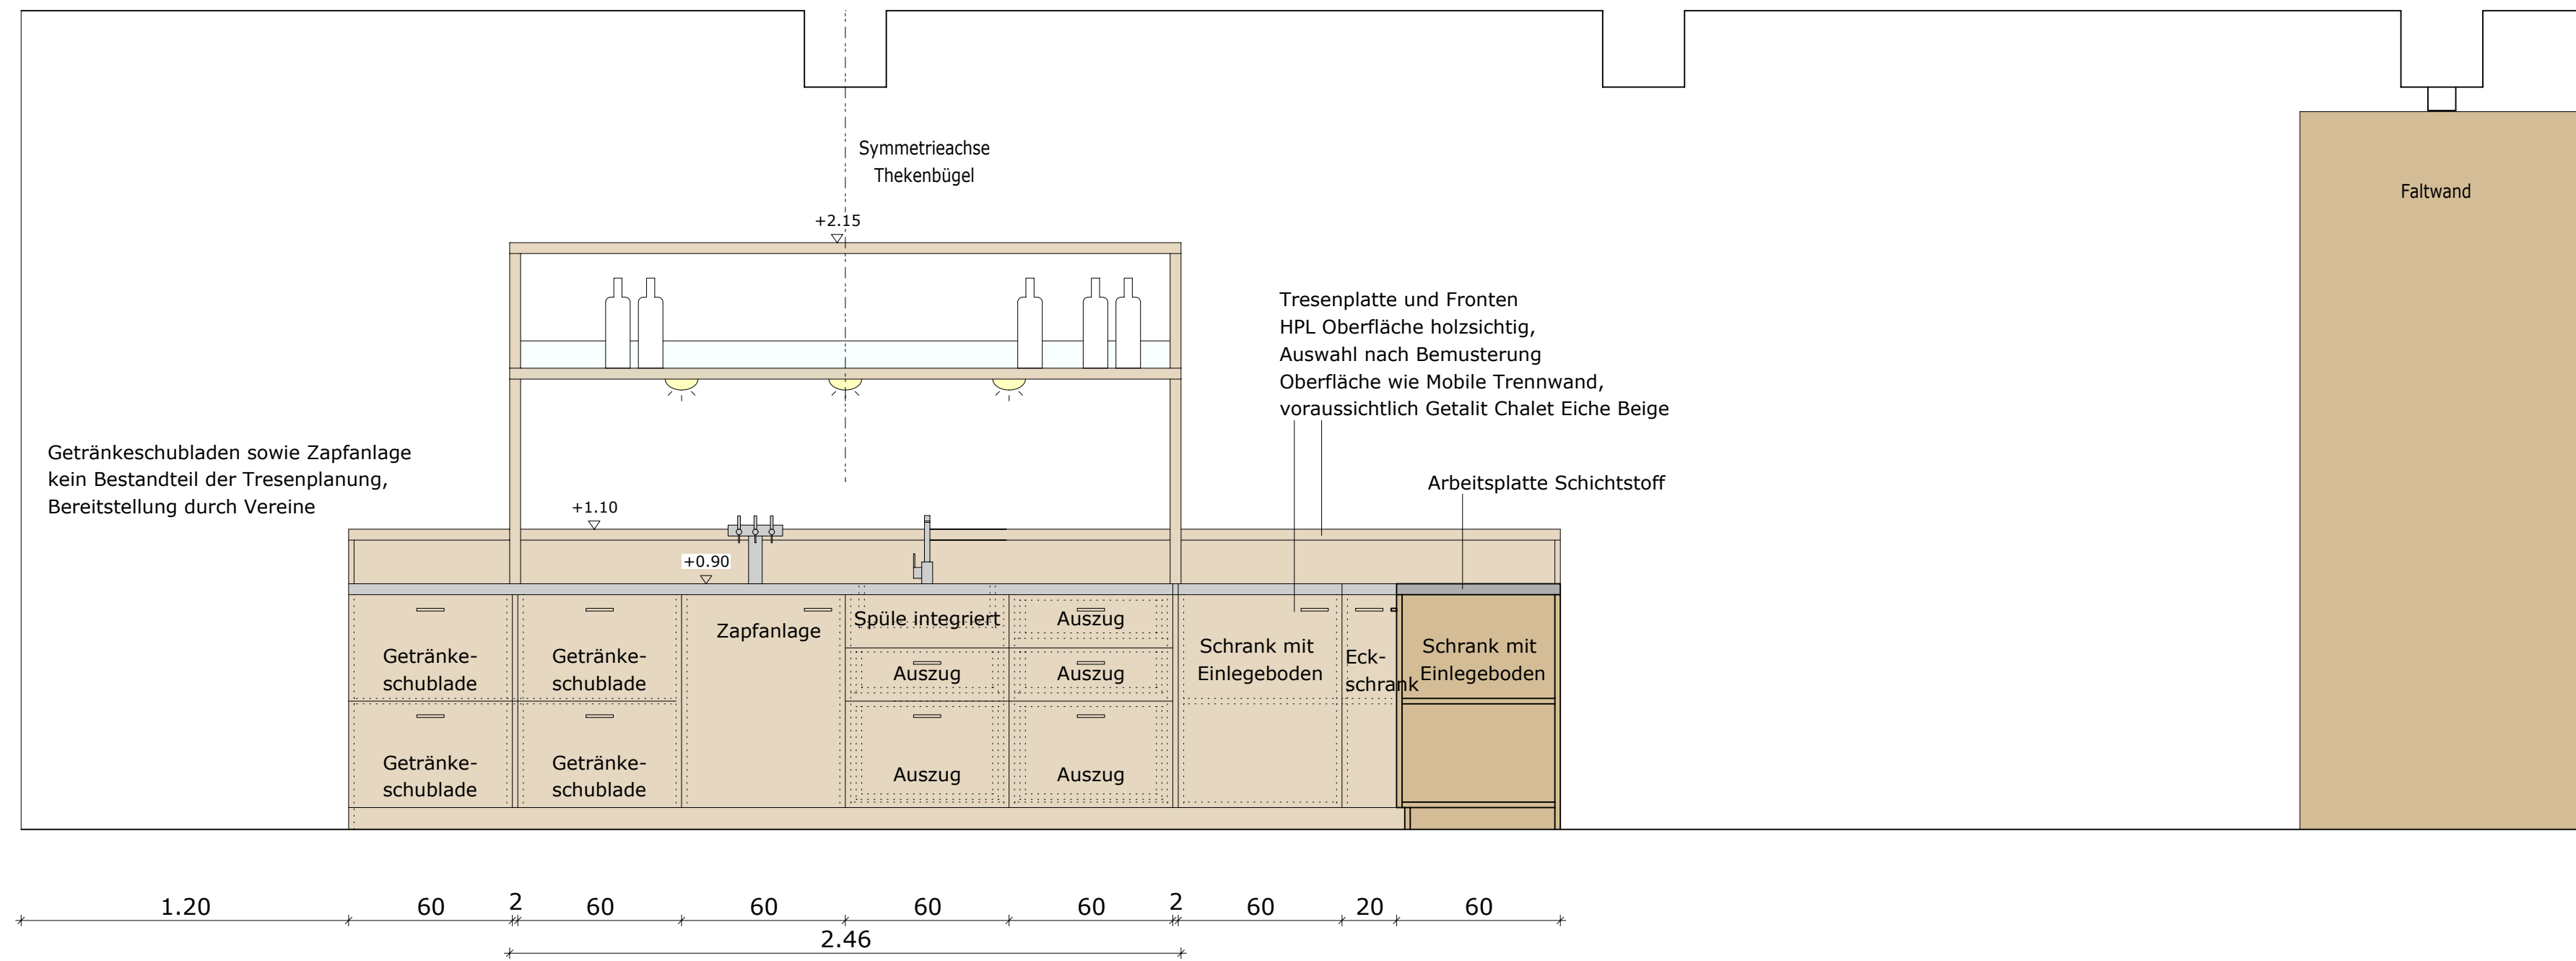



Außenansicht 1

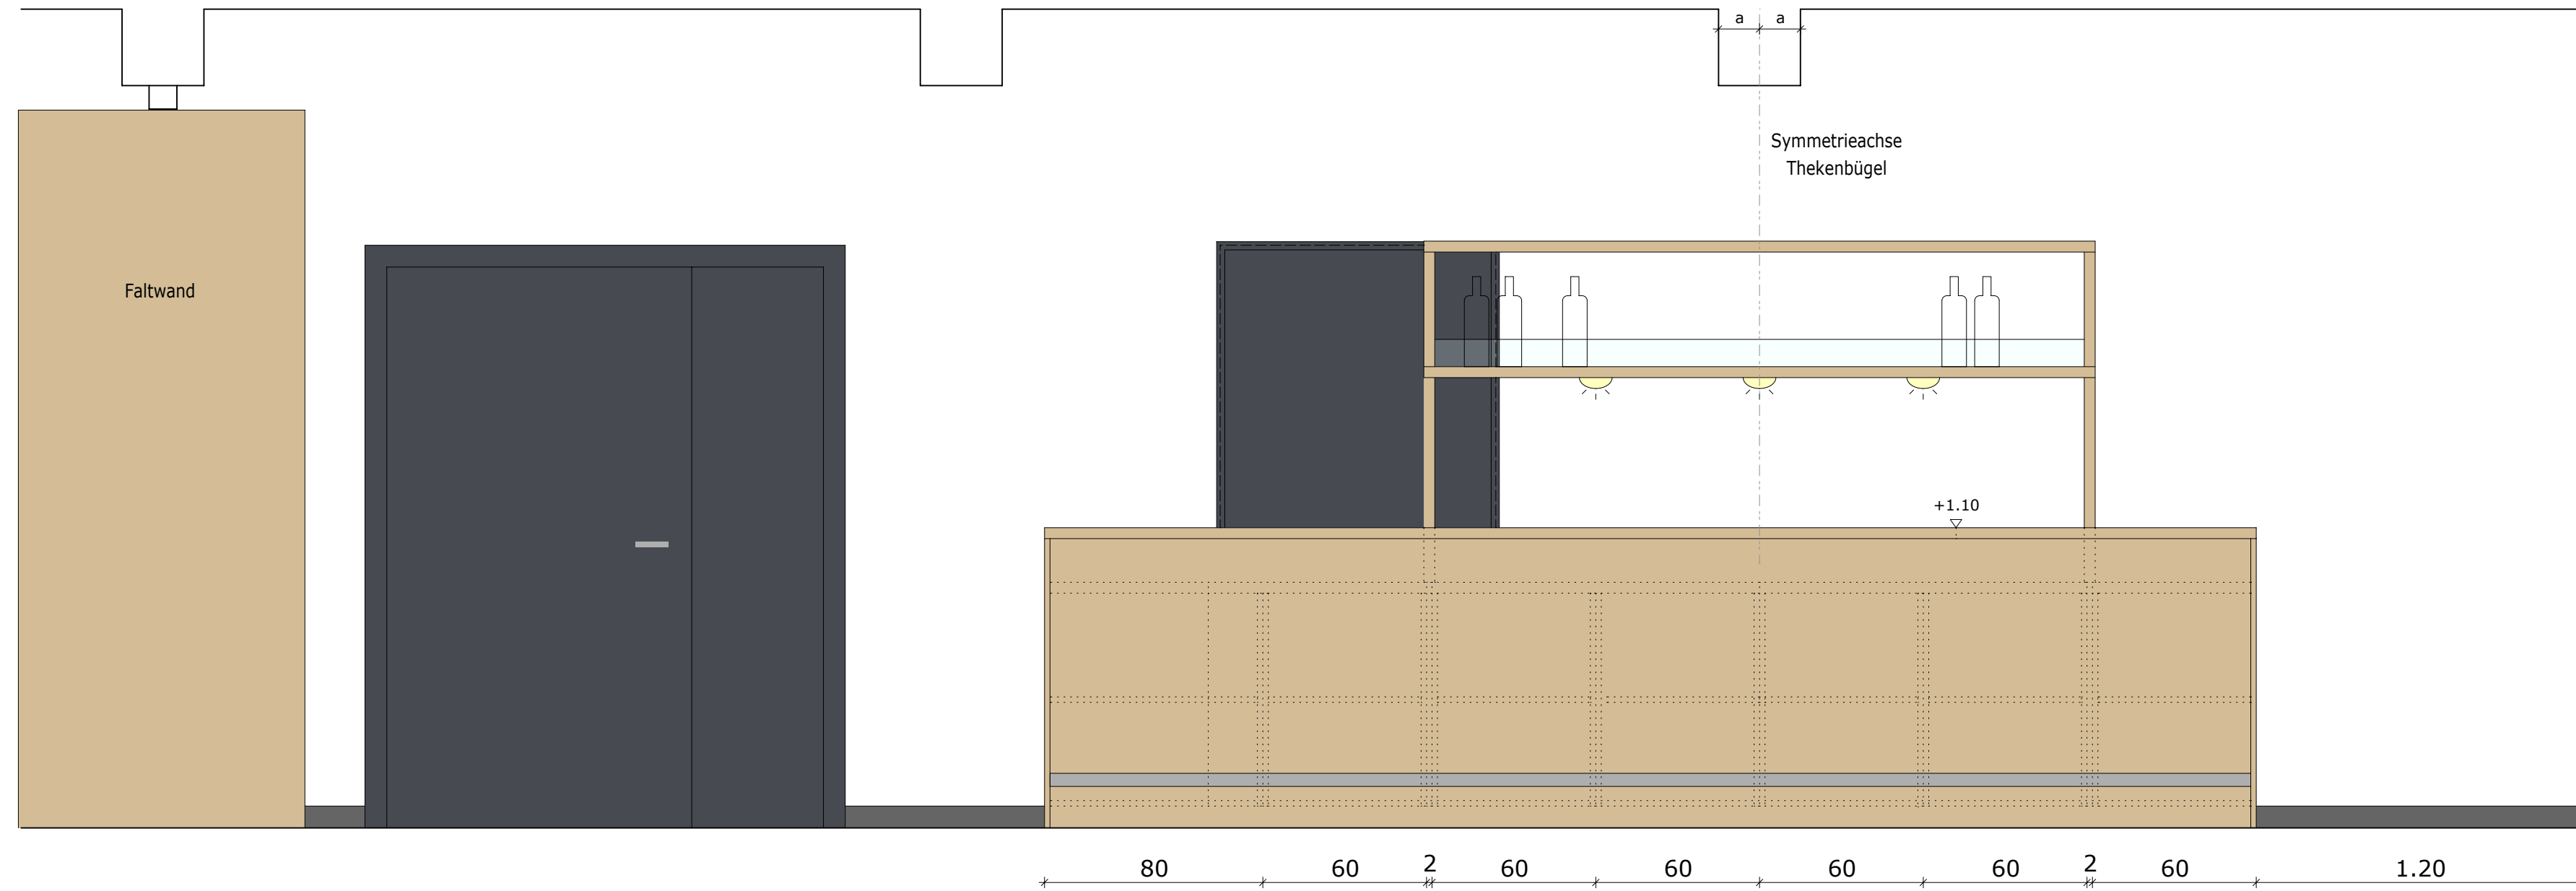

Innenansicht 2

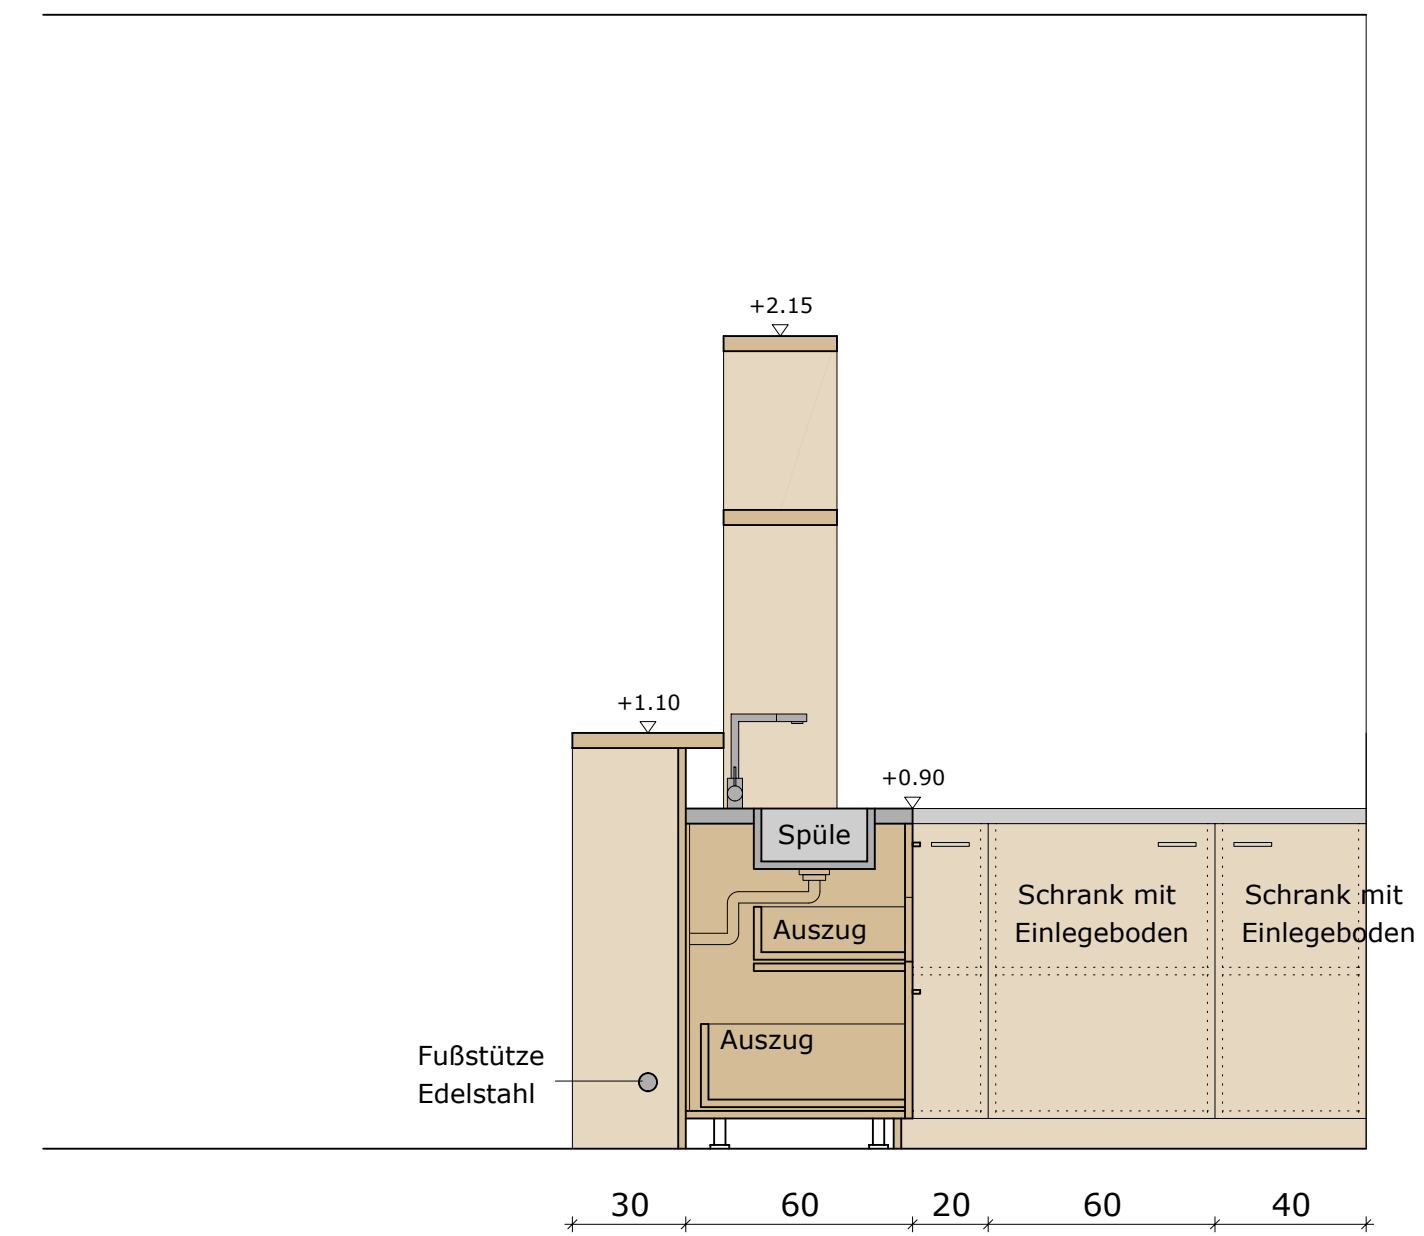

Außenansicht 2

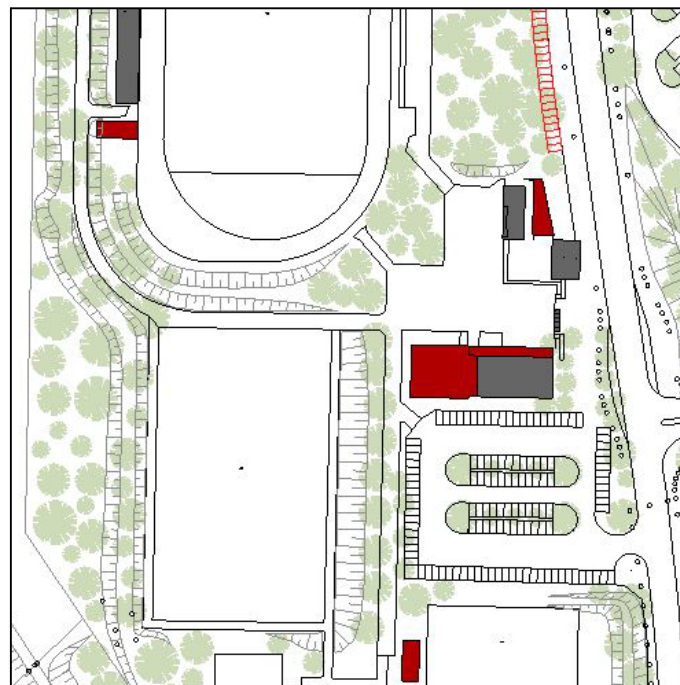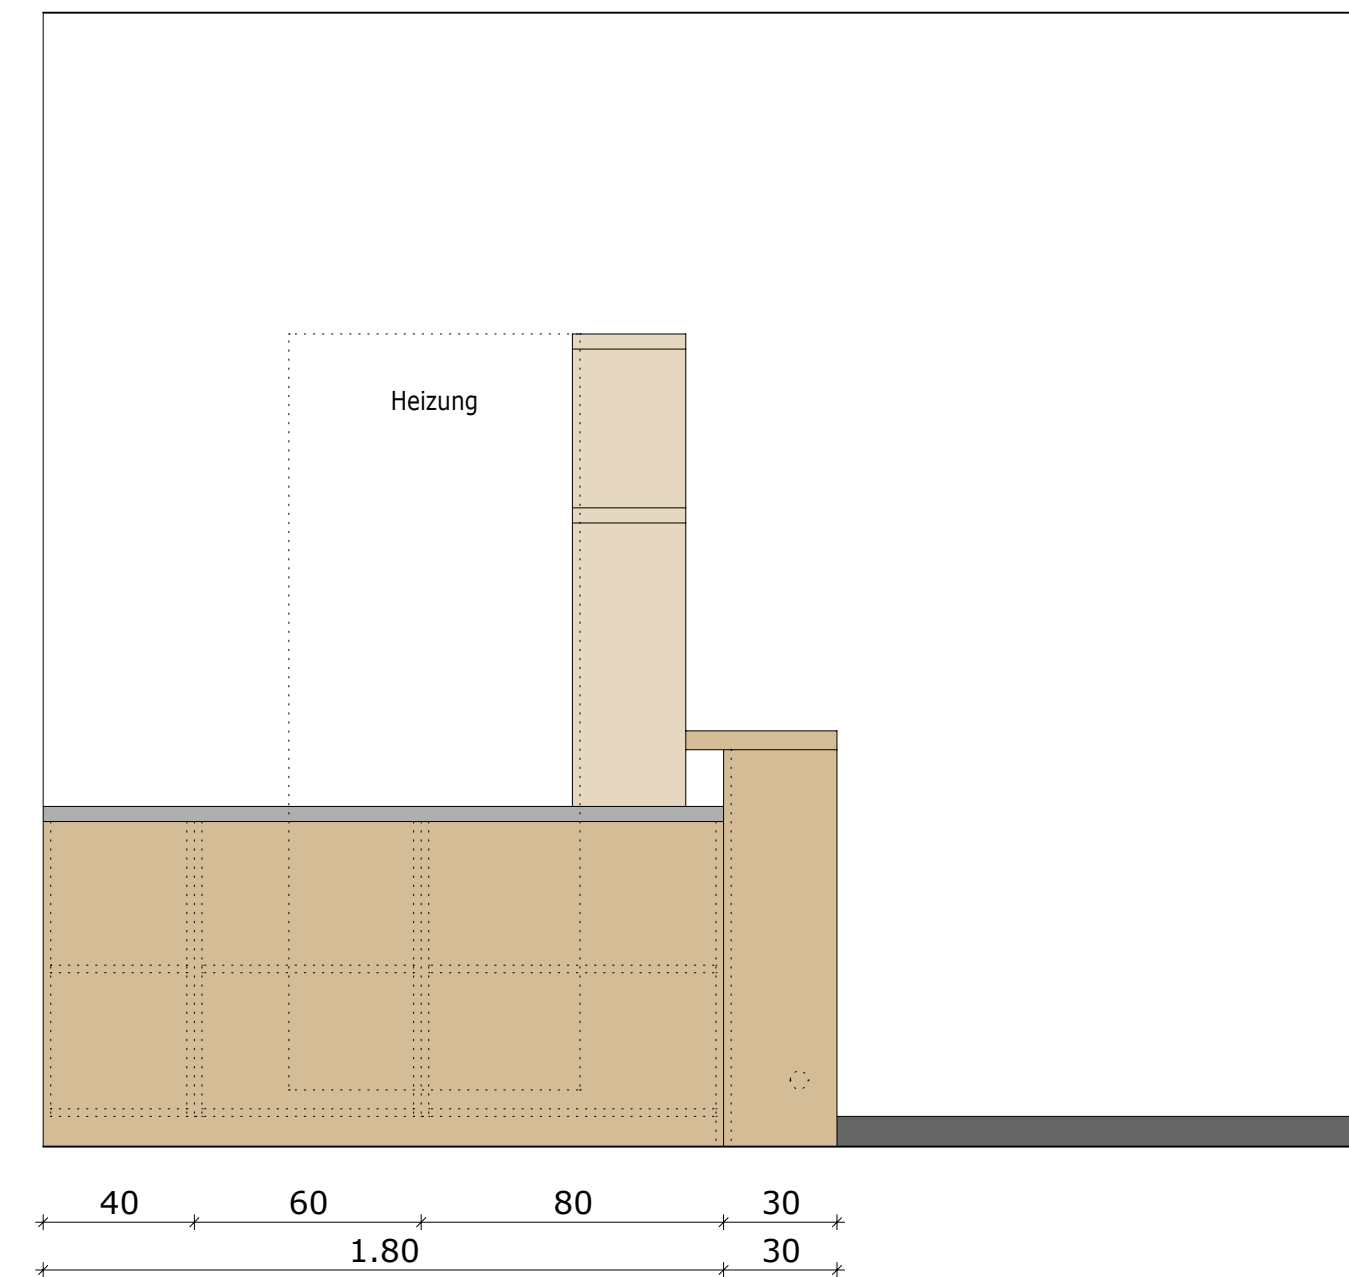

Bauherr	
Stadt Gelsenkirchen Hochbau und Liegenschaften Goldbergstr. 12 45894 Gelsenkirchen	
Bauvorhaben	
Erweiterung der Sportanlage Lüttinghof	
Adresse	
Lüttinghofstr. 3 45896 Gelsenkirchen	
Ausführungsplanung	
Planinhalt	Plannummer
Hauptgebäude Tresenplanung SC	A28
Plangröße	Datum
841 x 420 mm	17.08.2026
Erstellt von	
Kroos + Schlemper Architekten	
Rosa-Luxemburg-Str. 18, 44141 Dortmund T: 0231-3950508, F: 0231-56777093	
Unterschrift Architekt	Unterschrift Bauherr

[illegible]