Legende

Schraffuren

Linien

Raumstempel

ELT-Anschlüsse Fenster / Verdunkelungsart	
M	Motorisch gesteuert
SoSchu_A	Motorischer Antrieb f. Sonnenschutz aussenliegend
BS_I	Motorischer Antrieb f. Blendschutz innenliegend
Verd_I	Motorischer Antrieb f. Verdunklung
Vorh_S	Vorhangschiene

Boden- und Deckenqualität

Bodenbeläge	Deckenbeläge
KK: Kautschuk	GK: Gipskartonplatte Gelocht
FK: Fliesen Küche	GK: Gipskartonplatte glatt
Fwc: Fliesen WC	HW: Holzwolle
EP: Epoxidharz	LD: Lüftungsdecke
SB: Sportboden	
B.--: Rohboden	
HB_KK: Hohlraumboden/ Kautschuk	
SLM: Sauberlaufmatte	
WS: Werkstein	

Hinweise:

Brandschutz: Diese Pläne sind nur im Zusammenhang mit den Brandschutzplänen und mit dem Textteil des Brandschutznachweises gültig. Bei Unstimmigkeiten zwischen dem Brandschutzkonzept und der Architektur gilt das Brandschutzkonzept!

Angaben zu Durchbrüchen sind informativ dargestellt und lediglich auf architektonische Belange überprüft. Verbindliche Angaben sind aus der Fachplanung zu entnehmen.

Maßgebend für alle statisch relevanten Konstruktionen ist die Tragwerksplanung.

Alle Vorsatzschalen und Installationswände mit Brandschutz- bzw. Schallschutzanforderungen sind bis zur UK der Rohdecke zu führen. Diese sind im vorliegenden Plan gesondert beschriftet.
Alle anderen Vorsatzschalen und Installationswände, und das sind die überwiegende Mehrheit, können auf Oberkante der Unterkonstruktion der AHD also i.d.R. 180mm über UKF der AHD enden.

*Amokbeschilderungsaufkleber auf Innenverglasungen

LEGENDE Amokbeschilderung

Außenwandbeschilderung Amok für E wie Eingang + Nummer des Eingangs, E1 = Haupteingang,
Schrifthöhe 200mm, Schildhöhe 250mm, Schildlänge je nach Schriftzug

bzw. Außenwandbeschilderung Amok für T wie Treppenhaus + Nummer des Treppenhauses bzw. T wie Treppenhaus + Nummer des Geschosses + Nummer Treppenhauses,
Schrifthöhe 200mm, Schildhöhe 250mm, Schildlänge je nach Schriftzug

bzw. Außenwandbeschilderung Amok für N wie Notausgänge + Nummer des Notausganges bzw. N wie Notausgang + Nummer des Geschosses + Nummer des Notausganges,
Schrifthöhe 200mm, Schildhöhe 250mm, Schildlänge je nach Schriftzug

Aussenbeschilderung Amok als Aufkleber auf Verglasung von Innen z.b. Raumbezeichnung bzw. Abteilung als Fließtext,
Schrifthöhe 100mm, Schildhöhe 125mm, Schildlänge je nach Schriftzug

ELT-Anschlüsse Fenster / Verdunkelungsart	
M	Motorisch gesteuert
SoSchu_A	Motorischer Antrieb f. Sonnenschutz aussenliegend
BS_I	Motorischer Antrieb f. Blendschutz innenliegend
Verd_I	Motorischer Antrieb f. Verdunklung
Vorh_S	Vorhangschiene

Legende - Fassadenpaneele

- A - NCS S 3060-G10Y (hell-grün)
- B - NCS S 2010-G (grau-grün)
- C - NCS S 2070-G30Y (dunkel grün)
- D - NCS S 2020-B30G (hellblau)
- NCS S 0502-Y (weiss)

INDEX	ÄNDERUNG	DATUM	BEARBEITER
a	neu Blattschnitt; Stürze EG, Höhenkoten und Bemaßungen aktualisiert	14.03.2024	nv
b	siehe Indexwolken	12.07.2024	nv
c	siehe Indexwolken	27.09.2024	tw
d	siehe Indexwolken, Amokbeschilderung	31.01.2025	nv
e	siehe Indexwolken, Umnummerierung Amokbeschilderung Notausgänge EG	06.02.2025	nv
f	siehe Indexwolken, Legende Amokbeschilderung	14.03.2025	tw
g	siehe Indexwolken/Status Änderung	07.05.2025	tw
h	siehe Indexwolken	04.09.2025	ez
i	siehe Indexwolken	19.11.2025	tw
j	Beschilderung ergänzt	22.07.2026	sr

PLANBEZEICHNUNG: **Neubau | Ansicht Nord-West Teil 4/4**
PLANNUMMER: **KSG_706_5_AN_A_NW_---_04_j_B**

PROJEKTÜBERSICHT o.M.

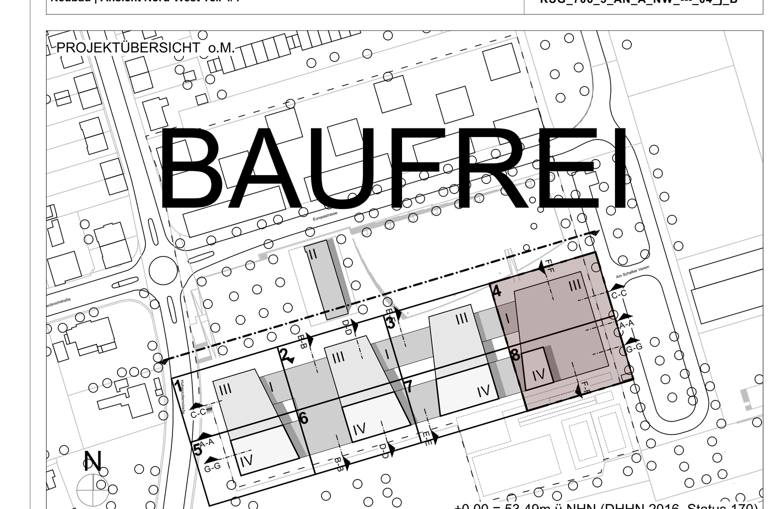

PROJEKTBEZEICHNUNG
Kulturschule an der Europastraße
Am Schalker Verein 9, 45888 Gelsenkirchen

BAUHERR
Stadt Gelsenkirchen
Rathaus Buer, Goldberg Straße 12, 45894 Gelsenkirchen

PROJEKTSTEUERER

ARCHITEKT
HASCHER JEHLE Design GmbH
Kantstrasse 17 , D-10623 Berlin
Telefon: +49 30 - 34 79 76 50
eMail: info@hascherjehle.de - www.hascherjehle.de

FACHPLANER

PROJEKT	PROJ.-NR.	PLANUNGSPHASE	BLATTGRÖSSE	DATUM
Kulturschule an der Europastraße, Am Schalker Verein 9, 45888 Gelsenkirchen	1903	5	1450 x 841 mm	01.08.2023
	BEARBEITER: nv	FACHSPARTE: Architekt	MASSSTAB: 1:50	INDEX: j / STATUS: B
AUFTRAGGEBER: Stadt Gelsenkirchen, Rathaus Buer, Goldberg Straße 12, 45894 Gelsenkirchen	PLANBEZEICHNUNG: Neubau | Ansicht Nord-West Teil 4/4			
PLANER: HASCHER JEHLE Design GmbH, Kantstrasse 17, 10623 Berlin	PLANNUMMER: KSG_706_5_AN_A_NW_---_04_j_B			
	DATEI: AC25_1903_KSG_ARC-NEUBAU		PLOTTDATEI: KSG_706_5_AN_A_NW_---_04_j_B.pdf	