


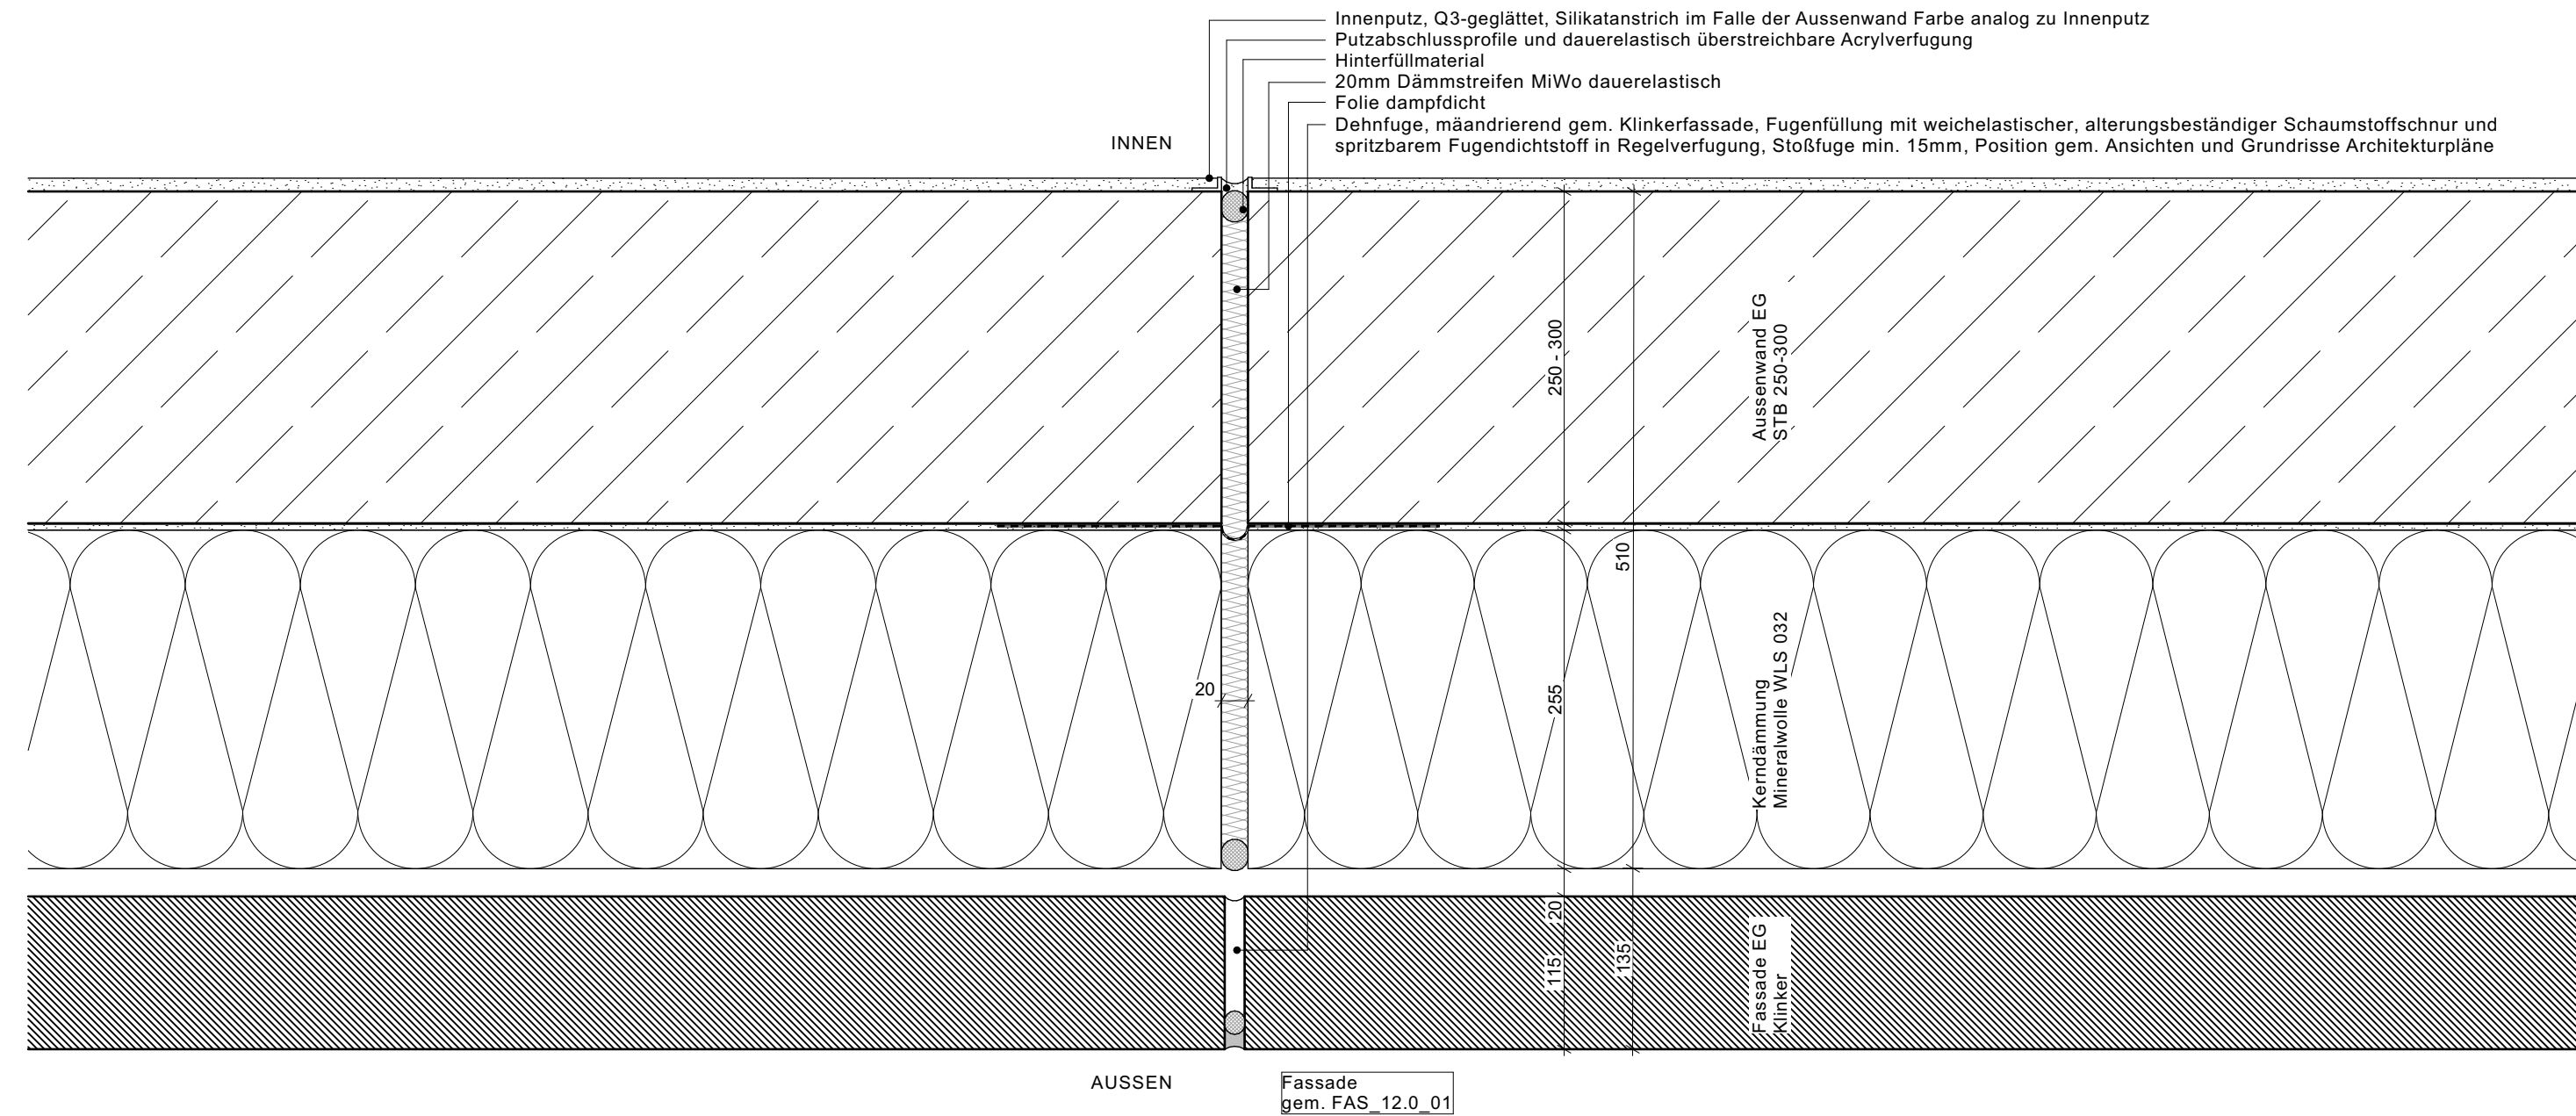

BAUFREI

INDEX	ÄNDERUNG	DATUM	BEAR.
a	Statusänderung	12.07.24	ws
b	siehe Änderungswolke, Statusänderung	11.10.24	ws
c	Statusänderung	07.05.25	tw

PROJEKT	PROJ.-NR.	PLANUNGSPHASE	BLATTGRÖSSE	DATUM
Kulturschule an der Europastraße	1903	5	DIN A2	20.06.2024
Am Schalker Verein 9, 45888 Gelsenkirchen	BEARBEITER	FACHSPARTE	MASSSTAB	INDEX
	WS	Architekt	1:5	c
AUFTRAGGEBER	PLANBEZEICHNUNG			
Stadt Gelsenkirchen	Wandaufbau Gebäudetrennfuge			
Rathaus Buer, Goldberg Straße 12, 45894 Gelsenkirchen				
PLANNER	PLANNUMMER			
HASCHER JEHLE Design GmbH Kantstrasse 17, 10623 Berlin	KSG_706_5_DE_A_00_WAN_31_c_B			
DATEI	PLOTDATEI			
1903_KSG_ARC_NEUBAU	KSG_706_5_DE_A_00_WAN_31_c_B.pdf			