

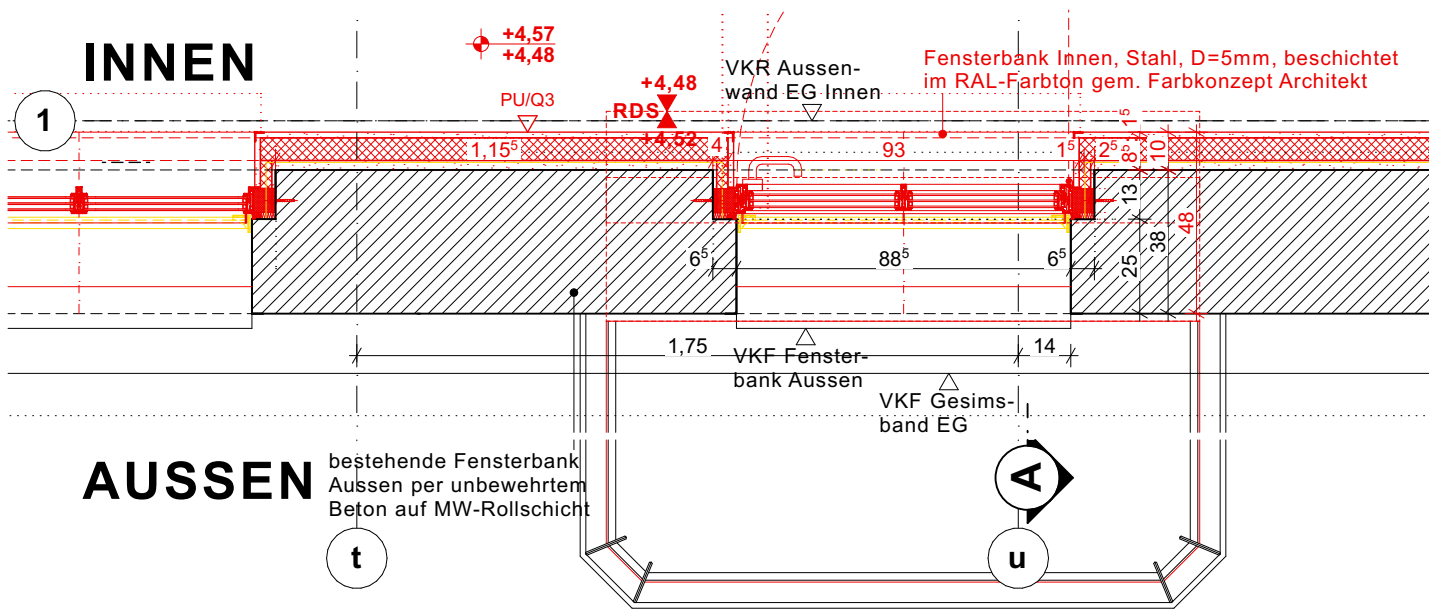


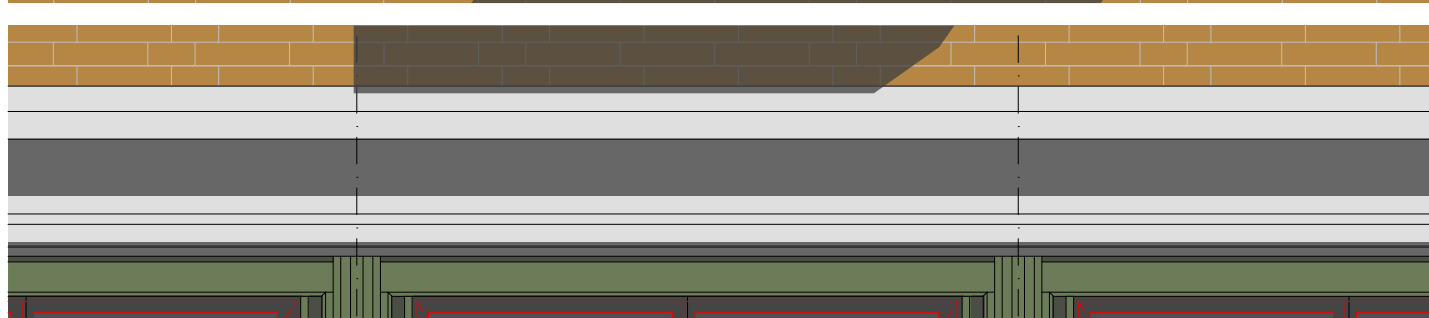

Grundriss 1.OG 1:20

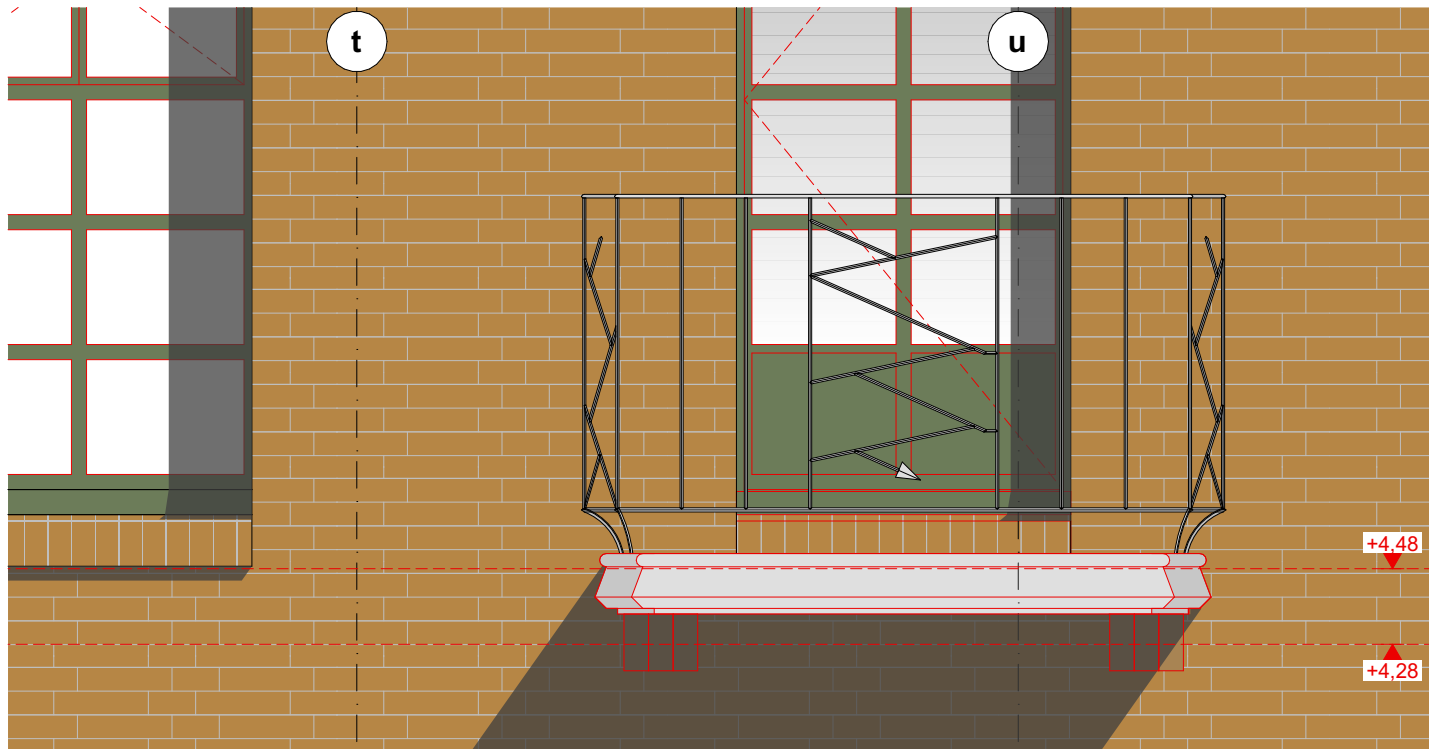

Ansicht 1:20


Hinweise zur Ausführung:		INDEX	ÄNDERUNG	DATUM	BEAR.
Alle Maße sind am Bau zu prüfen! Maßdifferenzen bzw. Unklarheiten sind mit der örtlichen Bauleitung vor Ausführungsbau zu klären. Für Maßfehler haftet der Auftragnehmer! Zur Bauausführung sind folgende Unterlagen zu beachten: Statik mit Positions- und Schalplänen, Ausführungszeichnungen des Architekten, der Fachplaner und der Fachfirmen. Alle Pläne gelten grundsätzlich nur mit Freigabevermerk des Architekten! In allen Plänen wird nur die im weißen Bereich dargestellte Planung zur Ausführung freigegeben. Die schraffierten Überlappungsbereiche dienen ausschließlich der Information zu dem jeweils anschließenden Bereich. Die schraffierten Überlappungsbereiche sind im weißen Bereich zu berücksichtigen. Alle Höhenangaben (Türschwellen, Unterdecken, Wandnischen, WD) ab OK Fußboden gemessen.		a	Anp. Deckenaufleger, Balkonplatte mit Isokorb, s. Indexwolken	12.07.24	jc
		b	Statusänderung, s. Index b	09.10.24	ys
		c	Statusänderung	27.06.25	pg
BAUFREI					

INNEN

WERKRAUM 1

- Fensterbank Innen, Stahl, D=5mm, beschichtet im RAL-Farbtön gem. Farbkonzept Architekt
- mineralische Dämmplatten, im Material der Innendämmung, 135x150x1570mm
- Fensterbank Innen, Stahl, betretbar und stabil, 5mm dickes Stahlblech verschraubt mit oberflächenbündigen Innensechskantschrauben in mineralischen Dämmplatten, im Verschraubungsbereich mit höhenausgleichenden partiellen Futterblechen, beschichtet im RAL-Farbtön gem. Farbkonzept Architekt
- mineralische Laibungsplatte, D=30mm, WLS045, geklebt mit systemeigenen Klebe- und Ausgleich-Leichtmörtel, $\leq 0,1 \text{ W/m}^2\text{K}$

Bödenaufbau 1.OG s. DE_B_01_BOD_00

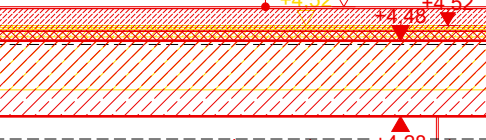


TEXT. WERKEN



Schnitt a 1:20

AUSSEN

- Türschwelle Außen, gekantetes, feuerverzinktes Stahlblech, D=1mm, beschichtet im RAL-Farbtön gem. Farbkonzept Architekt
- Mauerwerk, Rollschicht

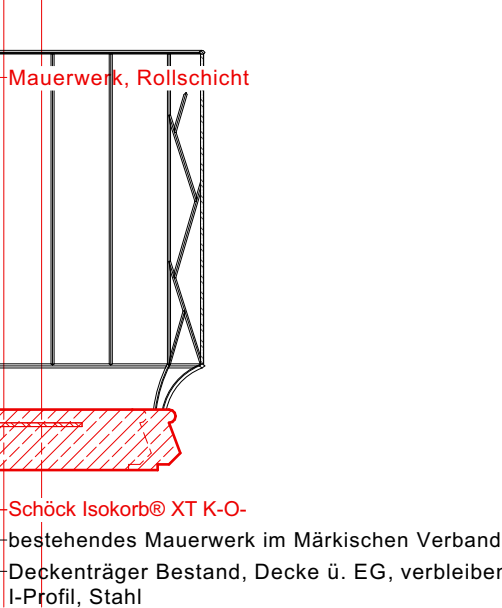

PROJEKT	PROJ.-NR.	PLANUNGSPHASE	BLATTGRÖSSE	DATUM
Kulturschule an der Europastraße	1903	5	DIN A3	24.06.2024
Am Schalker Verein 11, 45888 Gelsenkirchen	BEARBEITER	FACHSPARTE	MASSSTAB	INDEX
	JC	Architekt	1:20	c
AUFTRAGGEBER	PLANBEZEICHNUNG			
Stadt Gelsenkirchen	Detail Balkon OG Achse 1/u			
Rathaus Buer, Goldberg Straße 12, 45894 Gelsenkirchen				
PLANNER	PLANNUMMER			
HASCHER JEHLE	KSG_706_5_DE_B_01_DEC_10_c_B			
Design GmbH				
Kantstrasse 17, 10623 Berlin	DATEI	1903_KSG_ARC_SCHALTHAUS	PLOTTDATEI	KSG_706_5_DE_B_01_DEC_10_c_B.pdf