

INNEN


Aussenwandaufbau AW.01.1 1.OG
U-Wert: $\leq 0,47 \text{ W/m}^2\text{K}$;
Schallschutz: erf. $R'_{w,ges} > 35\text{dB}$;
Beschreibung von Aussen nach Innen

- 380mm Bestandsmauerwerk
- 20mm Ausgleichputz bzw. Sanierputz (bestehender Innenputz ist zu entfernen) des Systemherstellers der Minerale dämmplatte Klebemörtel des Systemherstellers der Minerale dämmplatte
- 5mm Minerale dämmplatte, WLS 042;
- 60mm Kalk-Innenputz, Q3-gefilzt, stossfest per ggfs. zusätzlicher Armierungsschicht
- 15mm abriebfester, diffusionsoffener Anstrich im RAL-Farbtönen gem. Farbkonzzept Architekt

480mm Gesamtaufbau

diffusionsoffenes
Innendämm-
system

AUSSEN

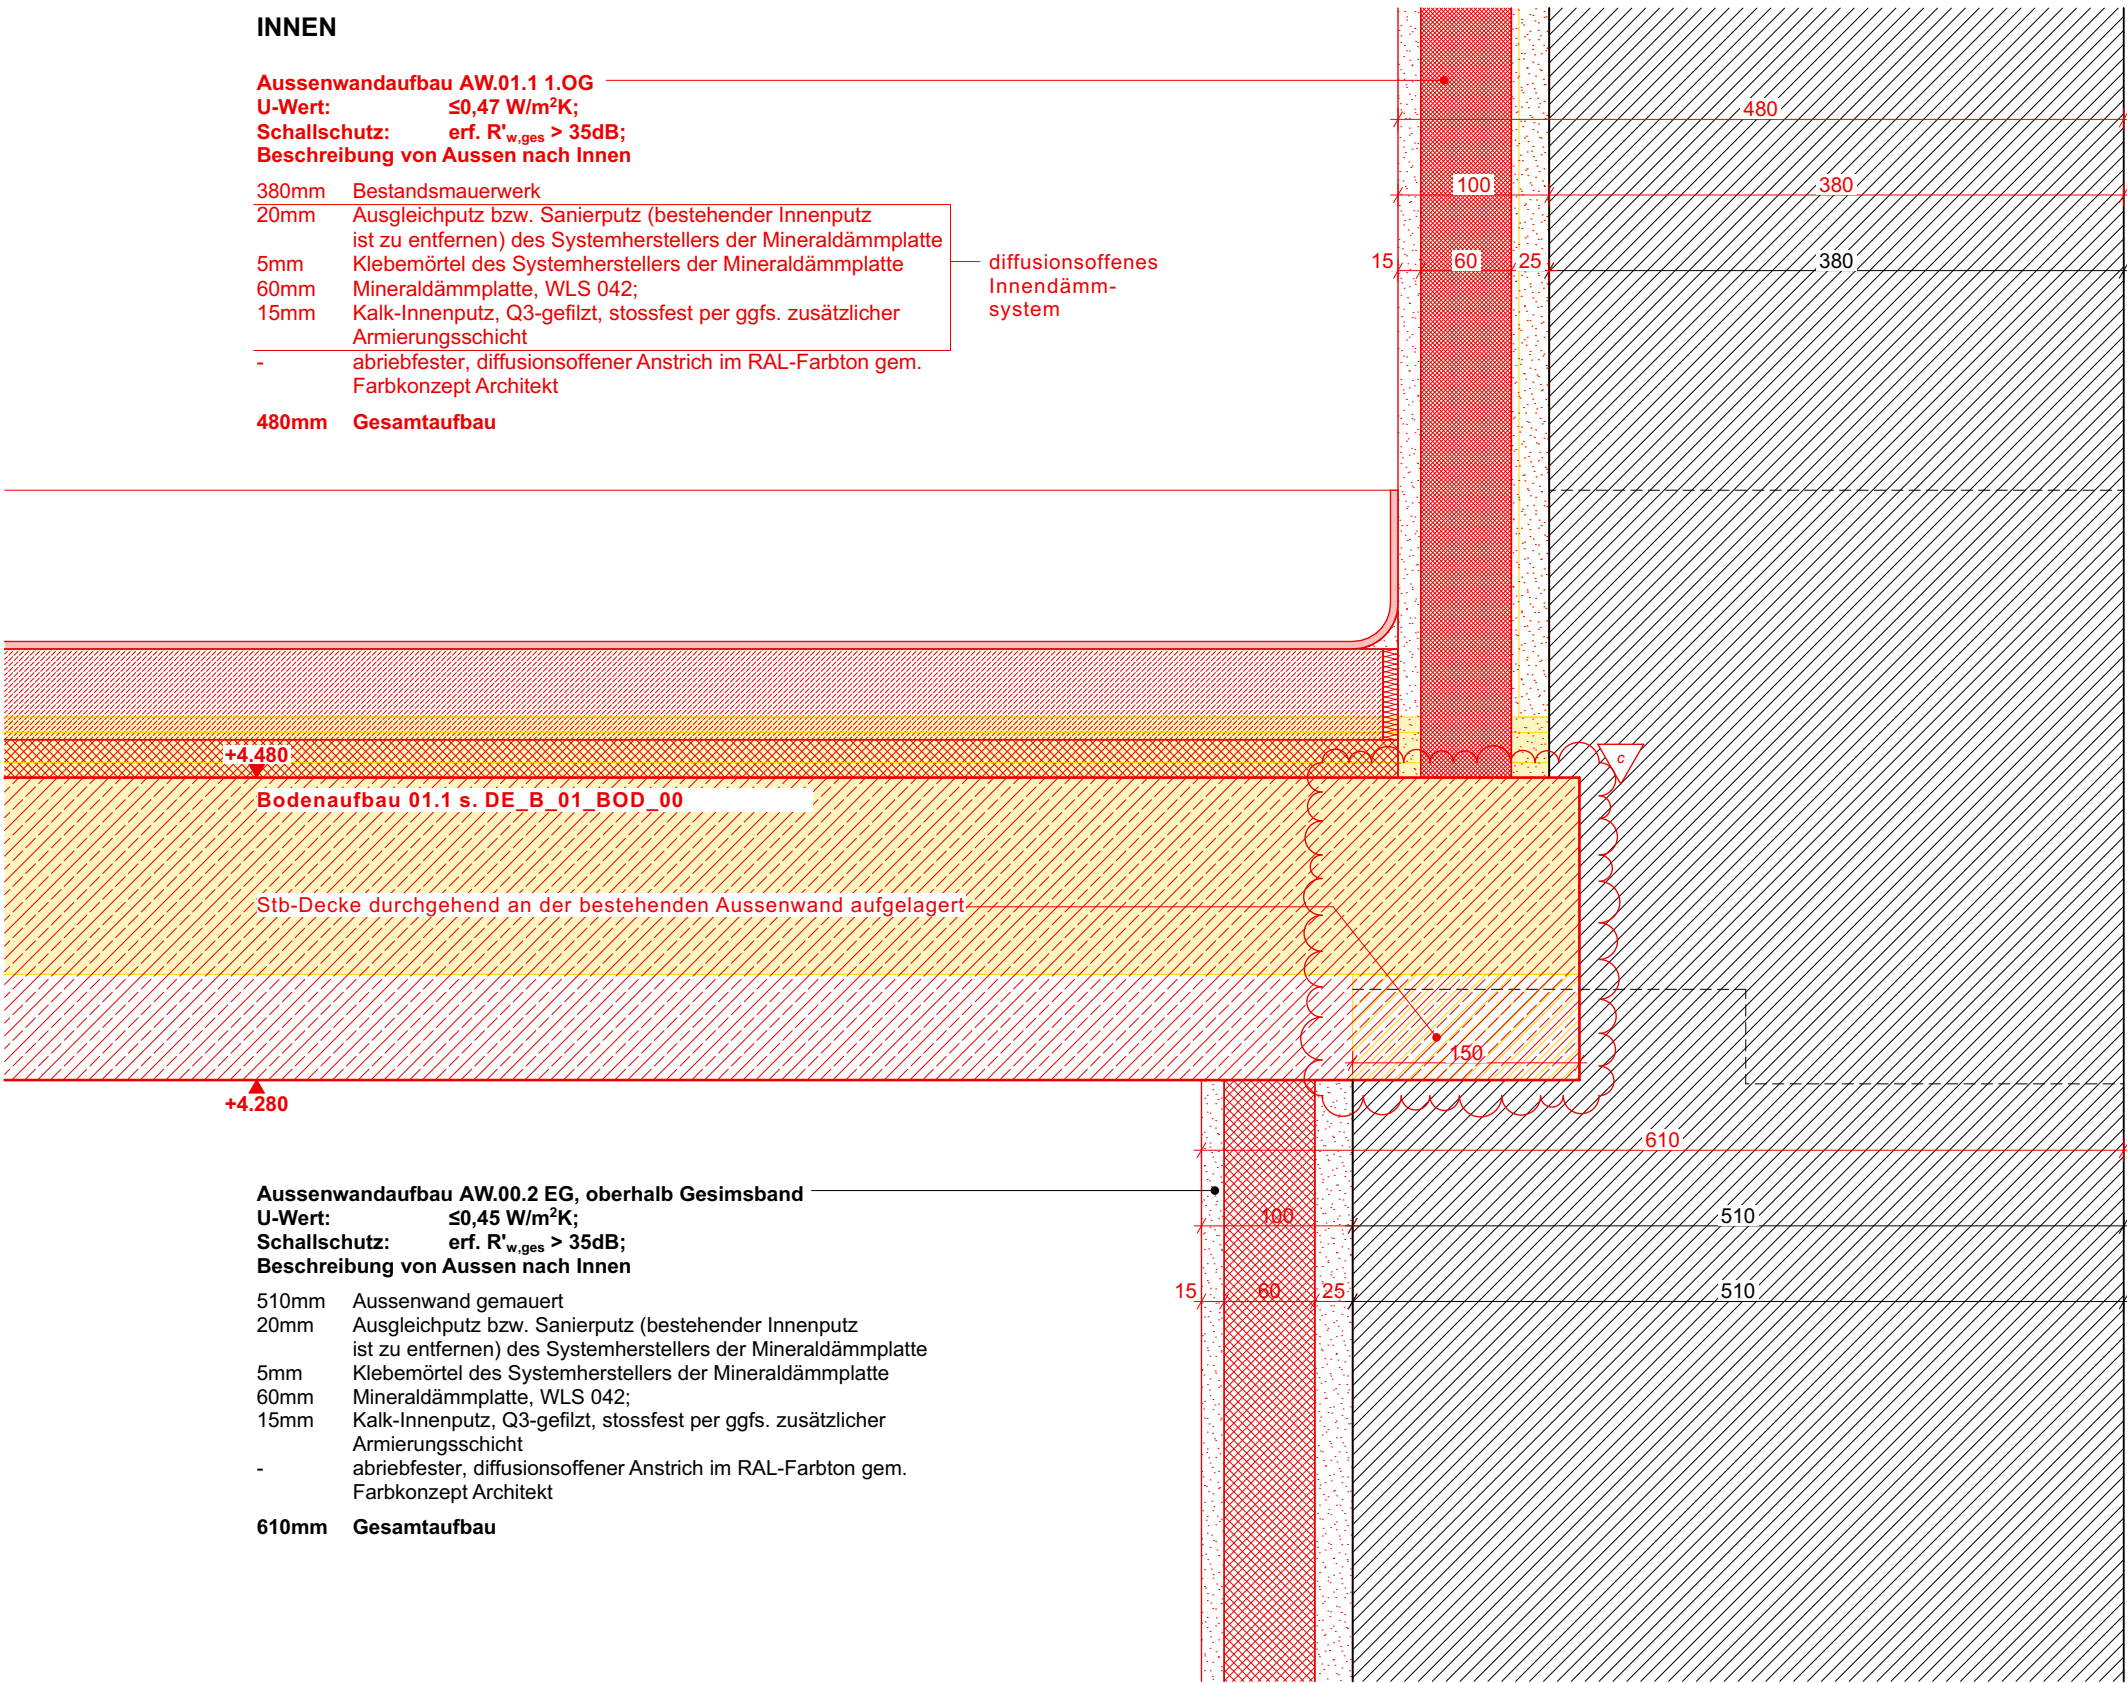

Aussenwandaufbau AW.00.2 EG, oberhalb Gesimsband
U-Wert: $\leq 0,45 \text{ W/m}^2\text{K}$;
Schallschutz: erf. $R'_{w,ges} > 35\text{dB}$;
Beschreibung von Aussen nach Innen

- 510mm Aussenwand gemauert
- 20mm Ausgleichputz bzw. Sanierputz (bestehender Innenputz ist zu entfernen) des Systemherstellers der Minerale dämmplatte Klebemörtel des Systemherstellers der Minerale dämmplatte
- 5mm Minerale dämmplatte, WLS 042;
- 60mm Kalk-Innenputz, Q3-gefilzt, stossfest per ggfs. zusätzlicher Armierungsschicht
- 15mm abriebfester, diffusionsoffener Anstrich im RAL-Farbtönen gem. Farbkonzzept Architekt

610mm Gesamtaufbau

Hinweise zur Ausführung:

Alle Maße sind am Bau zu prüfen! Maßdifferenzen bzw. Unklarheiten sind mit der örtlichen Bauleitung vor Ausführungsbau zu klären. Für Maßfehler haftet der Auftragnehmer! Zur Bauausführung sind folgende Unterlagen zu beachten: Statik mit Positions- und Schalplänen, Ausführungszeichnungen des Architekten, der Fachplaner und der Fachfirmen. Alle Pläne gelten grundsätzlich nur mit Freigabevermerk des Architekten!
In allen Plänen wird nur die im weißen Bereich dargestellte Planung zur Ausführung freigegeben. Die schraffierten Überlappungsbereiche dienen ausschließlich der Information an dem jeweils anschließenden Plan. Textanordnungen sowie Linien im schraffierten Überlappungsbereich die sich auf Bauten im weißen Bereich beziehen, haben keine Gültigkeit.
Alle Decken- und Bruchlinien werden verbindlich im darüberliegenden Geschoss dargestellt. Darstellungen in der Decke über dem dargestellten Geschoss sind ausschließlich der Information dienend und sind nicht verbindlich.
Alle Höhenangaben (Innen, UZ, Boden, Unterdecken, Wandnischen, WD) ab OK Fußboden gemessen.

INDEX	ÄNDERUNG	DATUM	BEAR.
a	Statusänderung	12.07.24	ys
b	Statusänderung, s. Index b	11.10.24	ys
c	Statusänderung, s. Indexwolken	13.06.25	pg

PROJEKT	PROJ.-NR.	PLANUNGSPHASE	BLATTGRÖSSE	DATUM
Kulturschule an der Europastraße	1903	5	DIN A3	17.05.2024
Am Schalker Verein 11, 45888 Gelsenkirchen	BEARBEITER	FACHSPARTE	MASSSTAB	INDEX
	PG	Architekt	1:5	c
AUFTRAGGEBER	PLANBEZEICHNUNG			
Stadt Gelsenkirchen	Wandaufbau Schaltheus Aussenwand EG/OG			
Rathaus Buer, Goldberg Straße 12, 45894 Gelsenkirchen				
PLANER	PLANNUMMER			
HASCHER JEHLE	KSG_706_5_DE_B_--_WAN_01_c_B			
Design GmbH				
Kantstrasse 17, 10623 Berlin	DATEI	1903_KSG_ARC_SCHALTHAUS	PLOTTDATEI	KSG_706_5_DE_B_--_WAN_01_c_B.pdf