

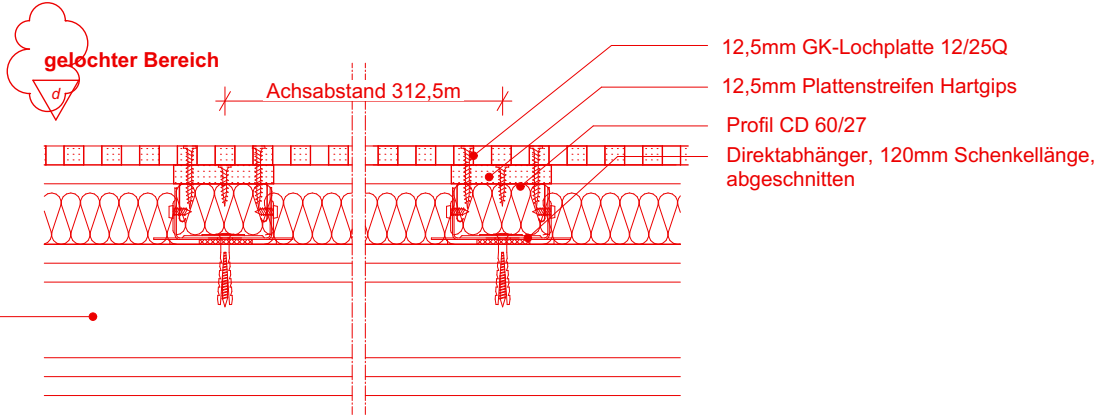



Horizontalschnitt
ungelochter Bereich

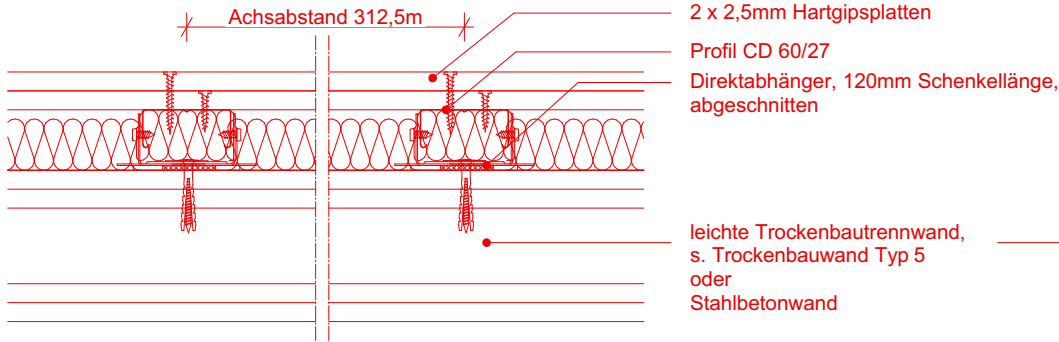

Wand 1.OG Werkraum 1
Achse 2

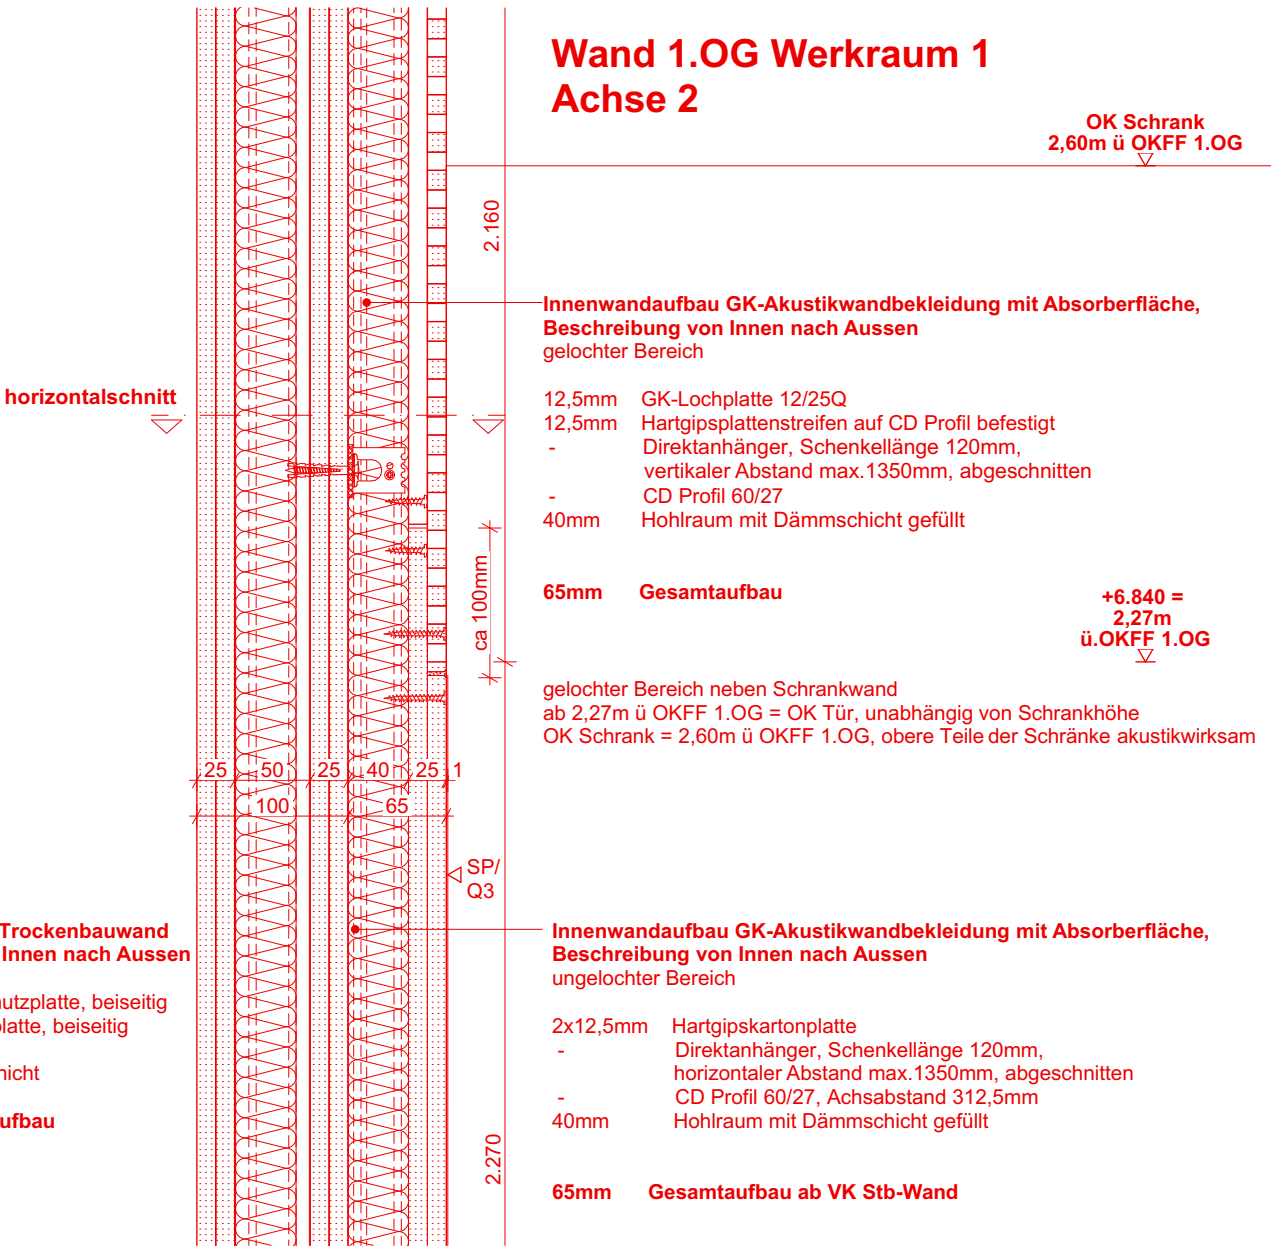

Wand 1.OG
Achse d
Achse q/r

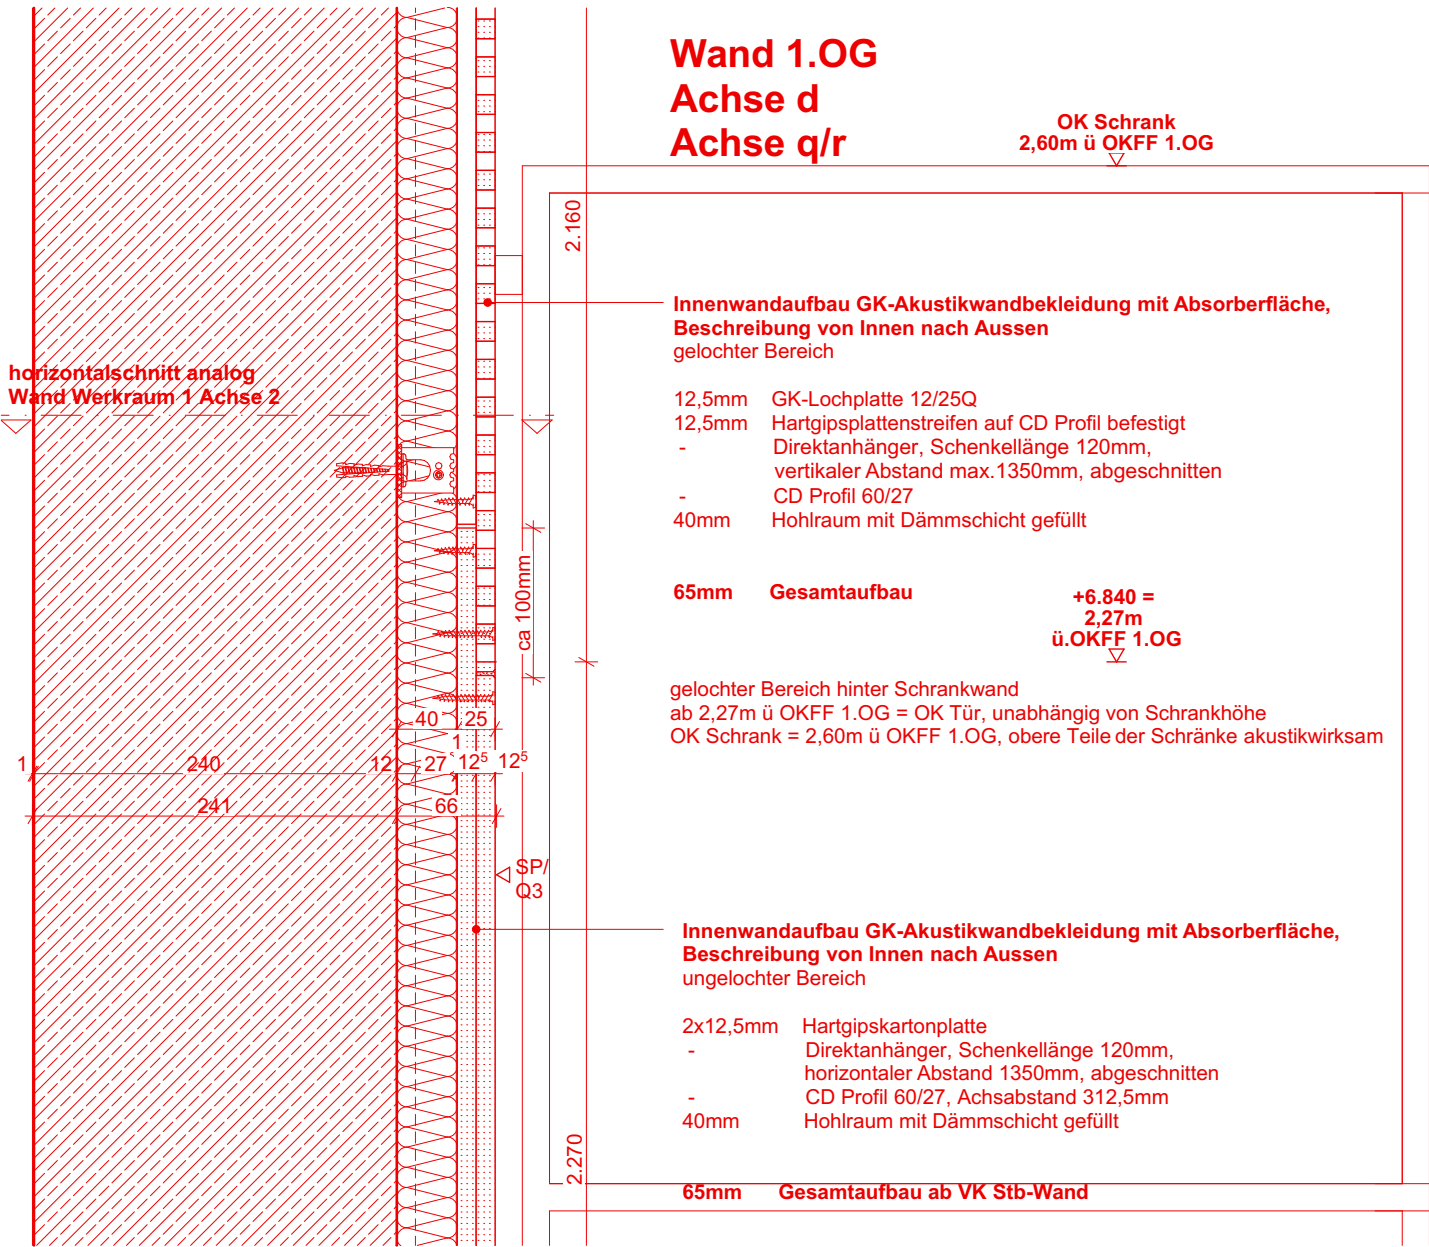

Hinweise zur Ausführung:

Alle Maße sind am Bau zu prüfen! Maßdifferenzen bzw. Unklarheiten sind mit der örtlichen Bauleitung vor Ausführungsbeginn zu klären. Für Maßfehler haftet der Auftragnehmer! Zur Bauausführung sind folgende Unterlagen zu beachten: Statik mit Positions- und Schalplänen, Ausführungszeichnungen des Architekten, der Fachplaner und der Fachfirmen. Alle Pläne gelten grundsätzlich nur mit Freigabevermerk des Architekten!
In allen Plänen wird nur die im weißen Bereich dargestellte Planung zur Ausführung freigegeben. Die schraffierten Überlappungsbereiche dienen ausschließlich der Information und sind nicht verbindlich.
Alle Höhenangaben (Türen, UZ, BRH, Unterdecken, Wandnischen, WD) ab OK Fertigfußboden gemessen.

INDEX	ÄNDERUNG	DATUM	BEAR.
a	Statusänderung, s. Index a, Horizontalschnitt ergänzt	11.10.24	ys
b	s. Indexwolken	11.10.24	ys
c	s. Indexwolken, Wandoberfläche	31.01.25	pg
d	Statusänderung	13.06.25	pg

PROJEKT	PROJ.-NR.	PLANUNGSPHASE	BLATTGRÖSSE	DATUM
Kulturschule an der Europastraße	1903	5	DIN A3	12.07.2024
Am Schalker Verein 11, 45888 Gelsenkirchen	BEARBEITER	FACHSPARTE	MASSSTAB	INDEX
	YS	Architekt	1:5	d
AUFTRAGGEBER	PLANBEZEICHNUNG			
Stadt Gelsenkirchen				
Rathaus Buer, Goldberg Straße 12, 45894 Gelsenkirchen				
PLANNER	PLANNUMMER			
HASCHER JEHLE				
Design GmbH				
Kantstrasse 17, 10623 Berlin				
DATEI	1903_KSG_ARC_SCHALTHAUS	PLOTTDATEI	KSG_706_5_DE_B_--_WAN_03_d_B.pdf	