
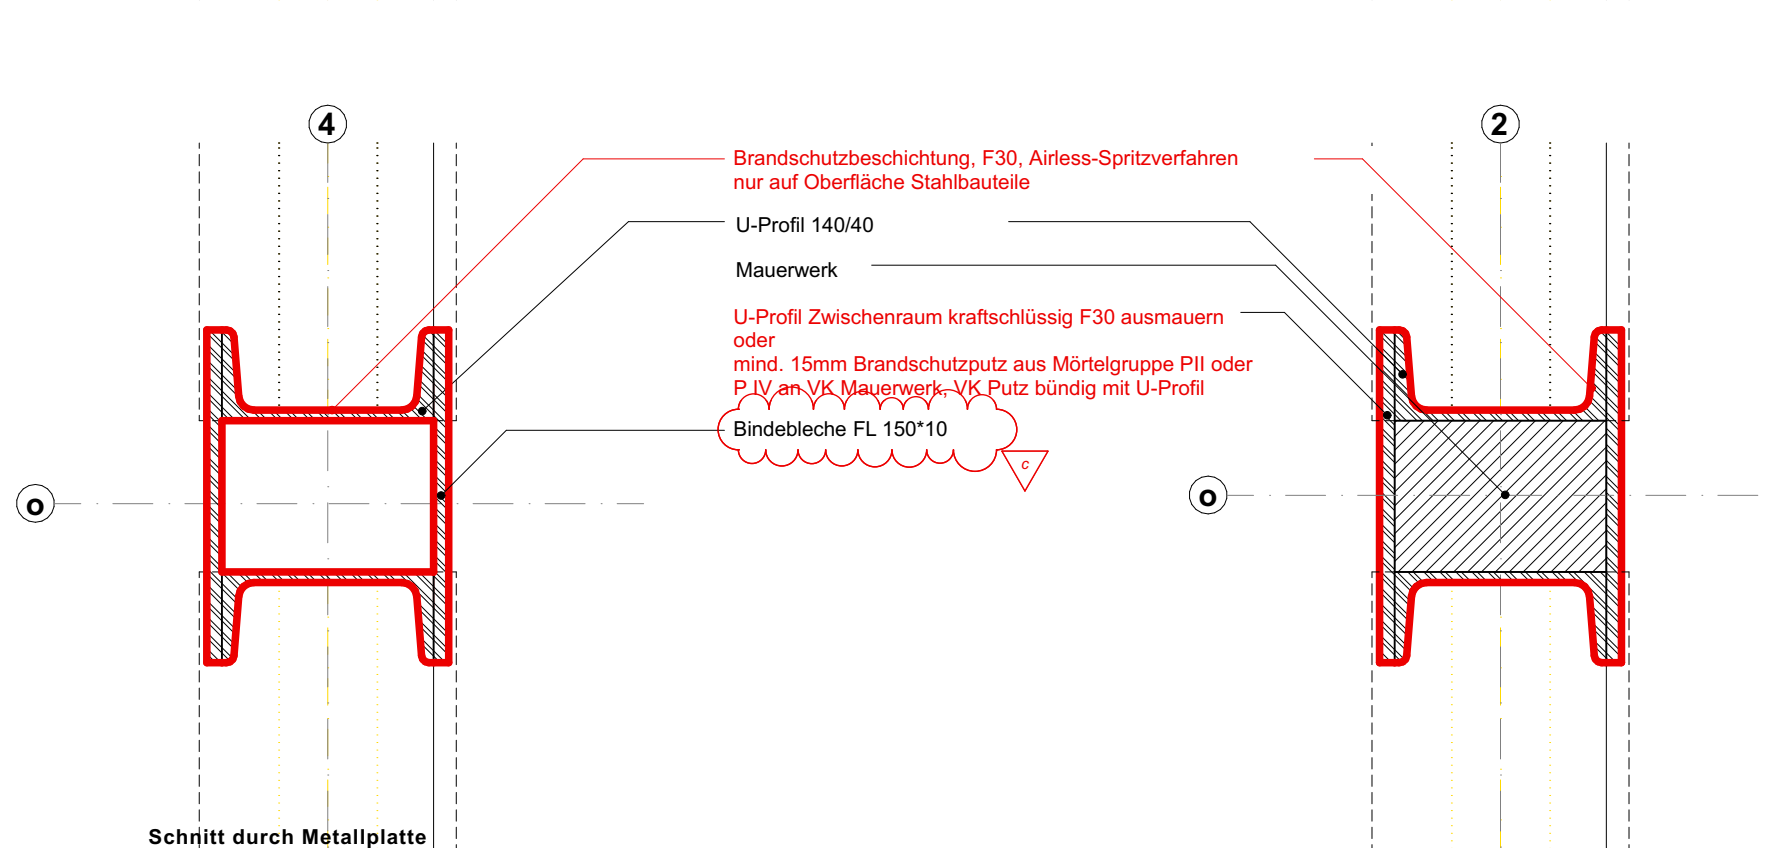
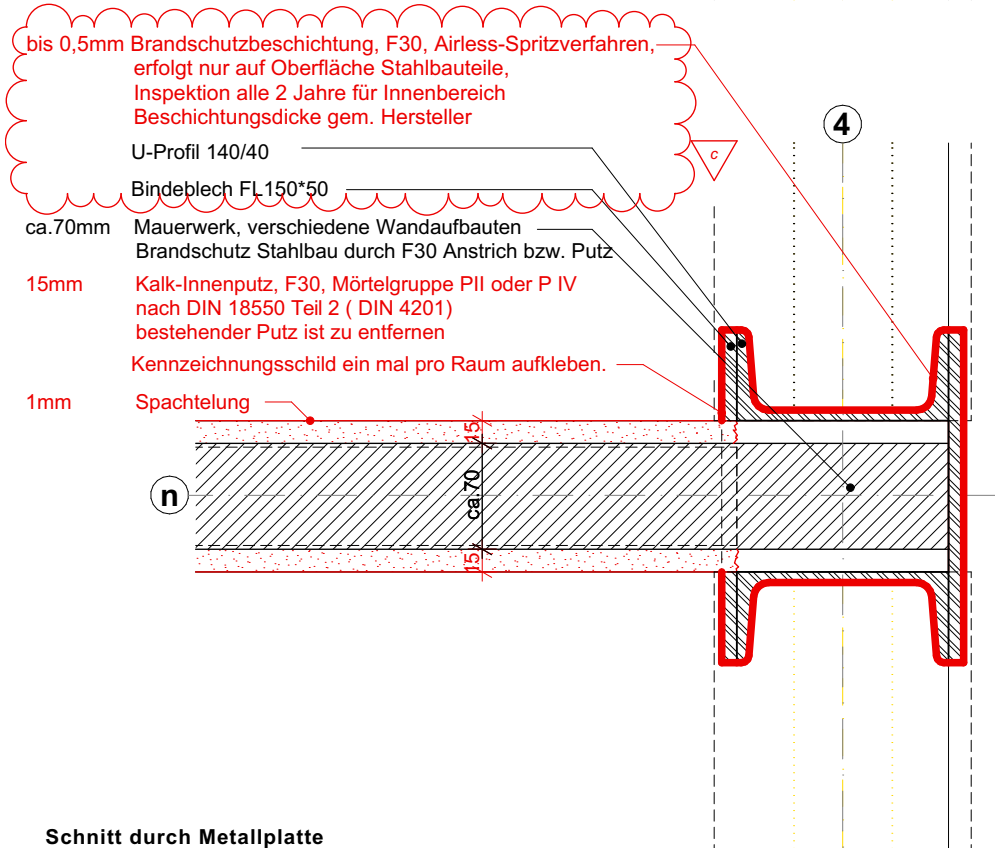
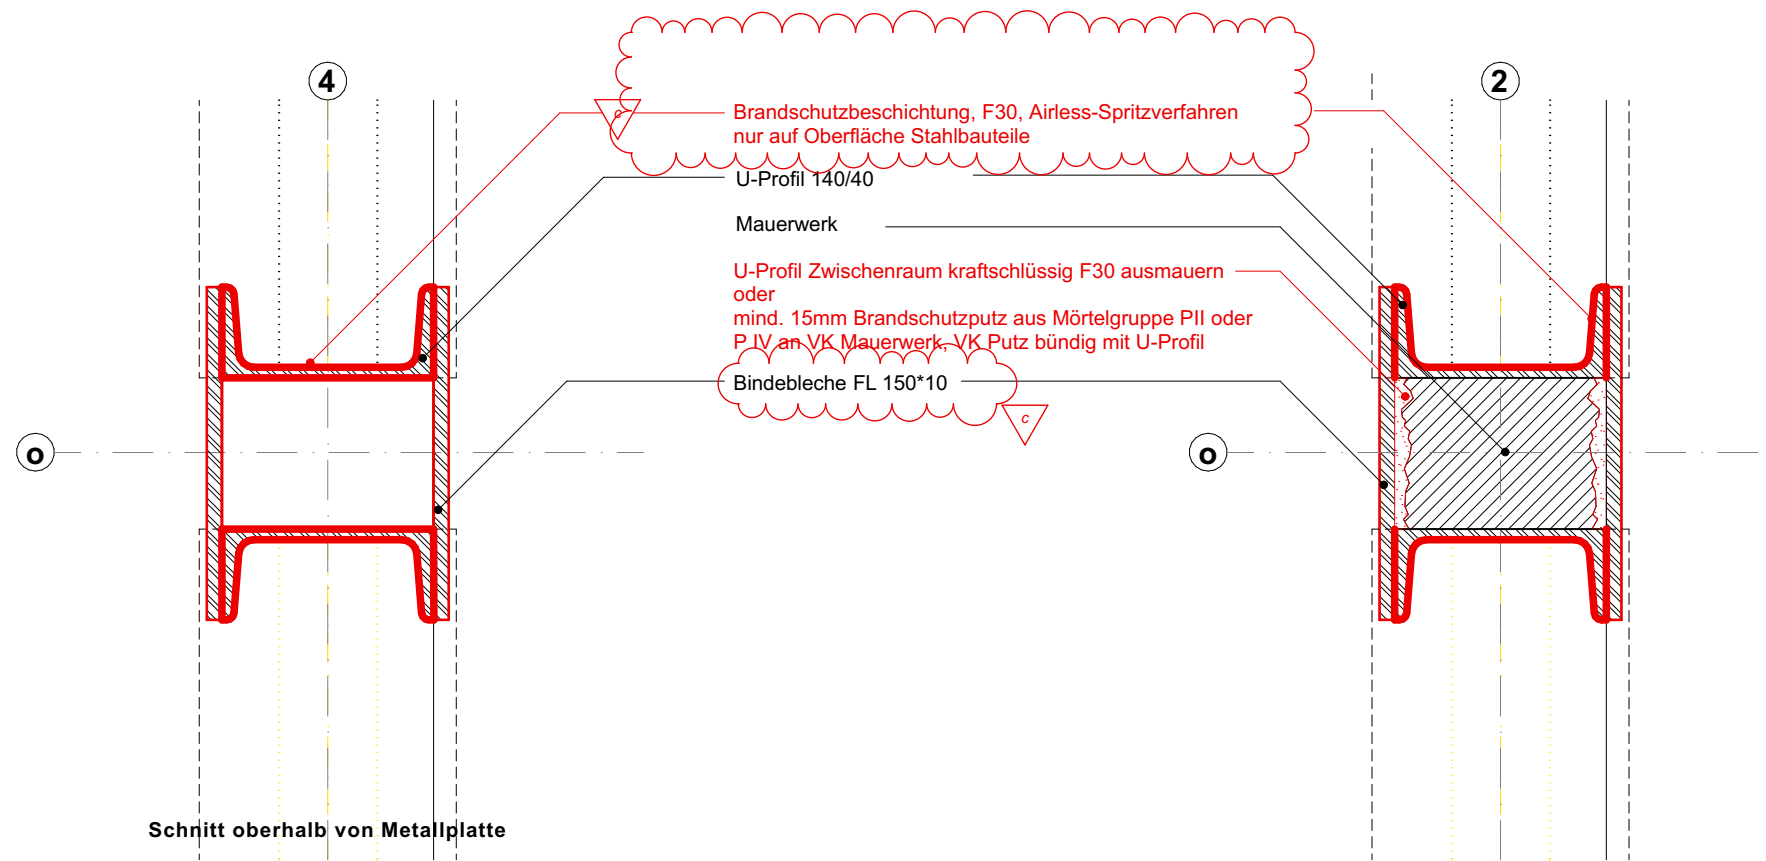


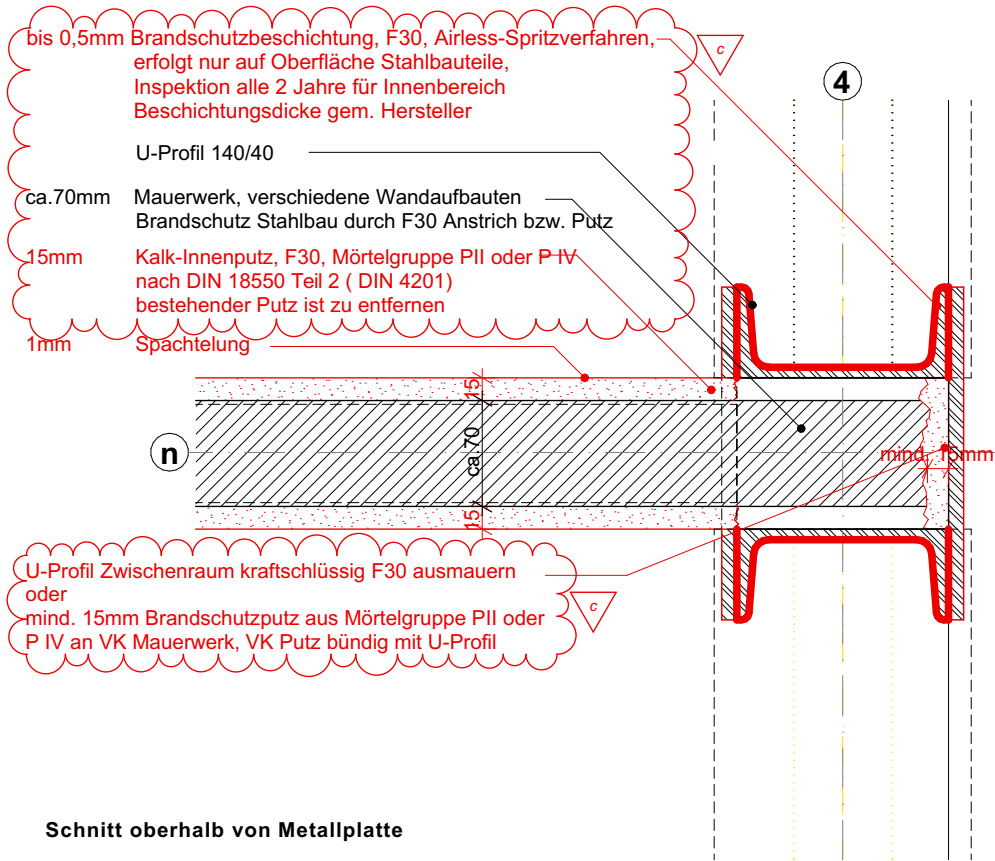

Hinweise zur Ausführung:	INDEX	ÄNDERUNG	DATUM	BEAR.
Alle Maße sind am Bau zu prüfen! Maßdifferenzen bzw. Unklarheiten sind mit der örtlichen Bauleitung vor Ausführungsbeginn zu klären. Für Maszfehler haftet der Auftragnehmer! Zur Bauausführung sind folgende Unterlagen zu beachten: Statik mit Positions- und Schalplänen, Ausführungszeichnungen des Architekten, der Fachplaner und der Fachfirmen. Alle Pläne gelten grundsätzlich nur mit Freigabevermerk des Architekten! In allen Plänen wird nur die im weißen Bereich dargestellte Planung zur Ausführung freigegeben. Die schraffierten Überlappungsbereiche dienen ausschließlich der Information zu dem jeweils anschließenden Plan. Textangaben sowie Maßketten im schraffierten Überlappungsbereich die sich auf Bauteile im weißen Bereich beziehen, haben jedoch Gültigkeit. Alle Deckendurchbrüche werden verbindlich im darüberliegenden Geschoss dargestellt. Darstellungen von Durchbrüchen in der Decke über dem dargestellten Geschoss dienen ausschließlich der Information und sind nicht verbindlich. Alle Höhenangaben (Türen, UZ, BRH, Unterdecken, Wandnischen, WD) ab OK Fertigfußboden gemessen.	a	Layout angepasst, Achse hinzugefügt, s. Index a	24.06.24	ys
	b	Statusänderung	12.07.24	ys
	c	Statusänderung, s. Index c	11.10.24	ys

PROJEKT	PROJ.-NR.	PLANUNGSPHASE	BLATTGRÖSSE	DATUM
Kulturschule an der Europastraße	1903	5	DIN A3	31.05.2024
Am Schalker Verein 11, 45888 Gelsenkirchen	BEARBEITER	FACHSPARTE	MASSSTAB	INDEX
	YS	Architekt	1:5	c
AUFTRAGGEBER	PLANBEZEICHNUNG			
Stadt Gelsenkirchen	Wandaufbau Schalthaus Wanddetail Brandschutzbeschichtung			
Rathaus Buer, Goldberg Straße 12, 45894 Gelsenkirchen	PLANNUMMER			
PLANER	KSG_706_5_DE_B_--_WAN_06_c_F			
HASCHER JEHLE Design GmbH				
Kantstrasse 17, 10623 Berlin	DATEI	1903_KSG_ARC_SCHALTHAUS	PLOTTDATEI	KSG_706_5_DE_B_--_WAN_06_c_F.pdf