


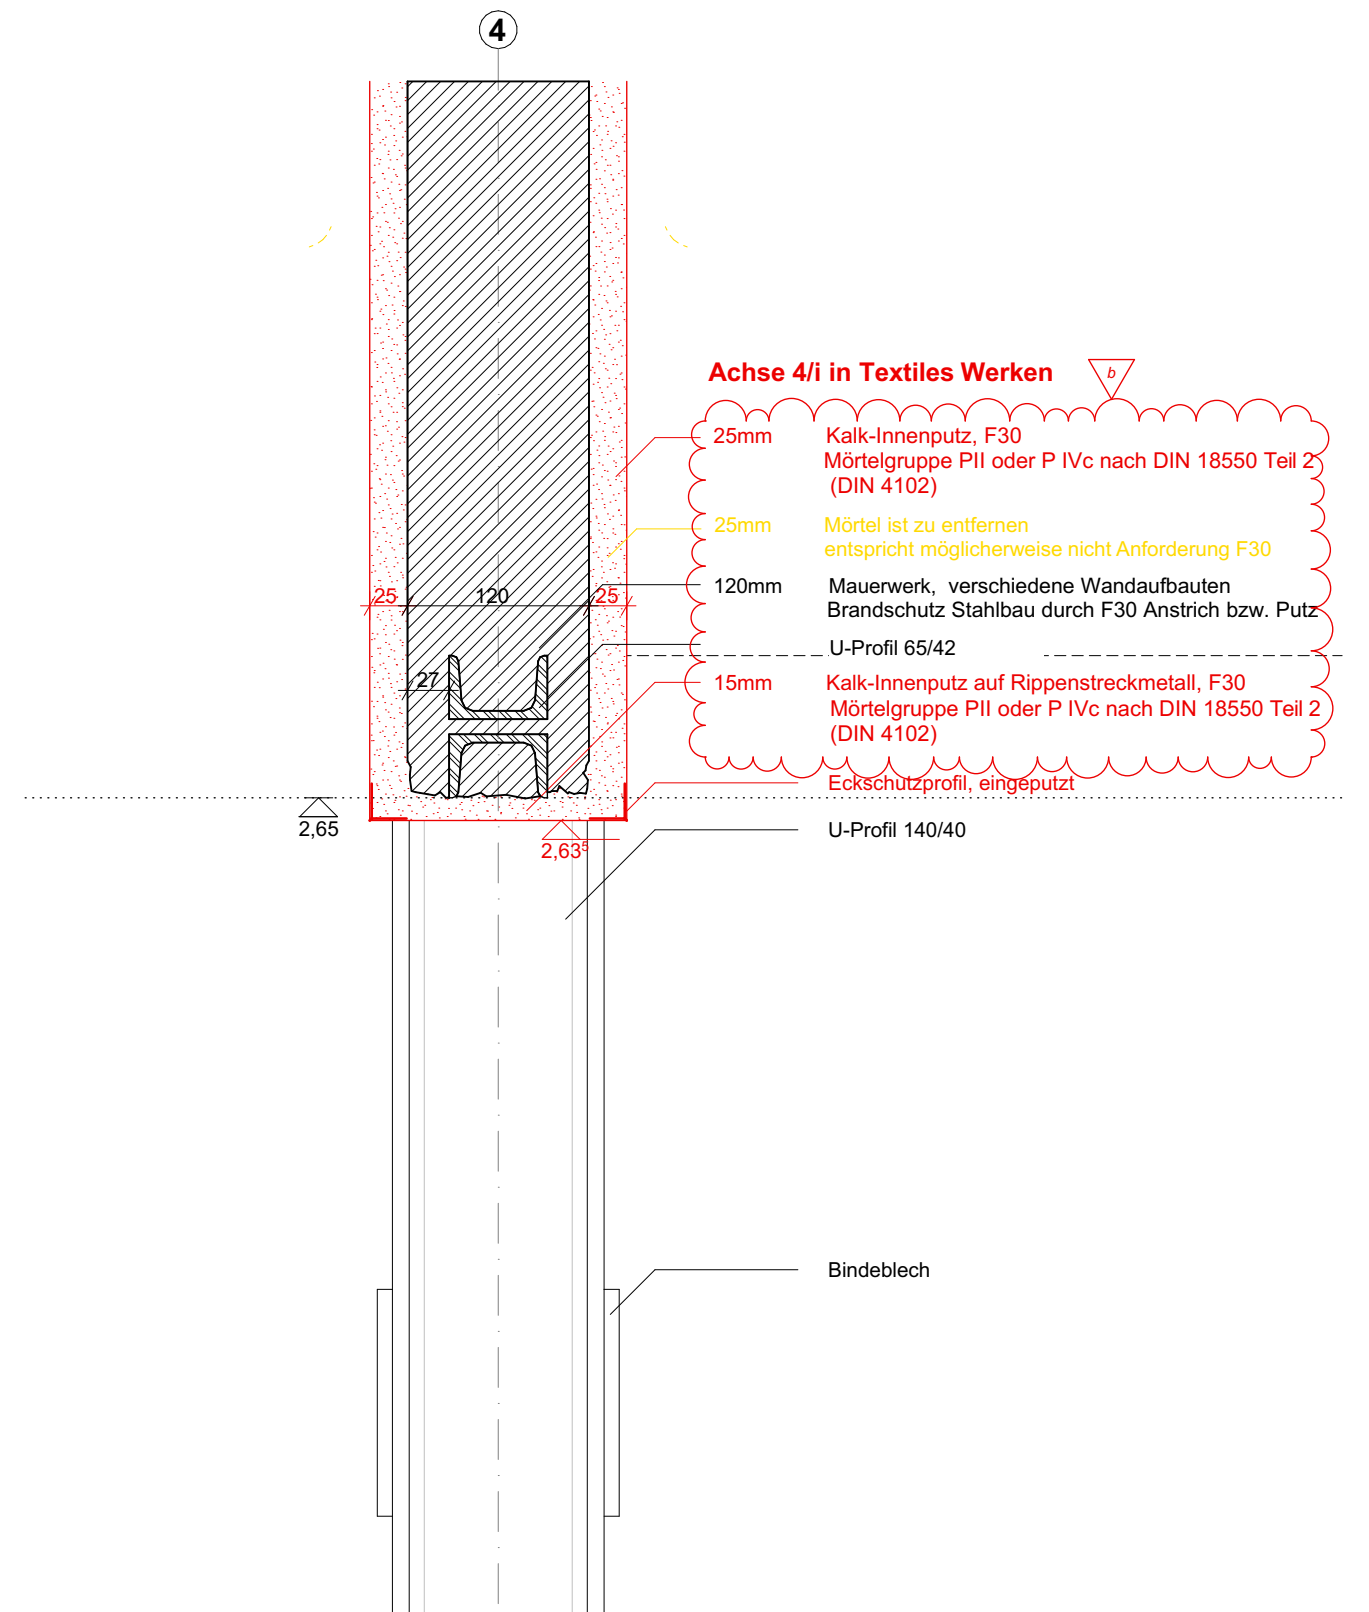

Alle Masze sind am Bau zu prüfen! Maszdifferenzen bzw. Unklarheiten sind mit der örtlichen Bauleitung vor Ausführungsbeginn zu klären. Für Maszfehler haftet der Auftragnehmer! Zur Bauausführung sind folgende Unterlagen zu beachten: Statik mit Positions- und Schallplänen, Ausführungszeichnungen des Architekten, der Fachplaner und der Fachfirmen. Alle Pläne gelten grundsätzlich nur mit Freigabevermerk des Architekten!

In allen Plänen wird nur die im weißen Bereich dargestellte Planung zur Ausführung freigegeben. Die schraffierten Überlappungsbereiche dienen ausschließlich der Information zu dem jeweils anschließenden Plan. Textangaben sowie Maßketten im schraffierten Überlappungsbereich die sich auf Bauteile im weißen Bereich beziehen, haben jedoch Gültigkeit.

Alle Deckendurchbrüche werden verbindlich im darüberliegenden Geschoss dargestellt. Darstellungen von Durchbrüchen in der Decke über dem dargestellten Geschoss dienen ausschließlich der Information und sind nicht verbindlich.

Alle Höhenangaben (Türen, UZ, BRH, Unterdecken, Wandnischen, WD) ab OK Fertigfußboden gemessen.

[illegible]

PROJEKT Kulturschule an der Europastraße	PROJ.-NR. 1903	PLANUNGSPHASE 5	BLATTGRÖSSE DIN A3	DATUM 24.06.2024	
	BEARBEITER YS	FACHSPARTE Architekt	MASSSTAB 1:5	INDEX b	STATUS F
AUFTRAGGEBER Stadt Gelsenkirchen Rathaus Buer, Goldberg Straße 12, 45894 Gelsenkirchen		PLANBEZEICHNUNG Wandaufbau Schaltheus Wanddetail Brandschutzbeschichtung			
PLANER HASCHER JEHLE Design GmbH Kantstrasse 17, 10623 Berlin		PLANNUMMER KSG_706_5_DE_B_--_WAN_07_b_F			
DATEI 1903_KSG_ARC_SCHALTHAUS			PLOTDATEI KSG_706_5_DE_B_--_WAN_07_b_F.pdf		