
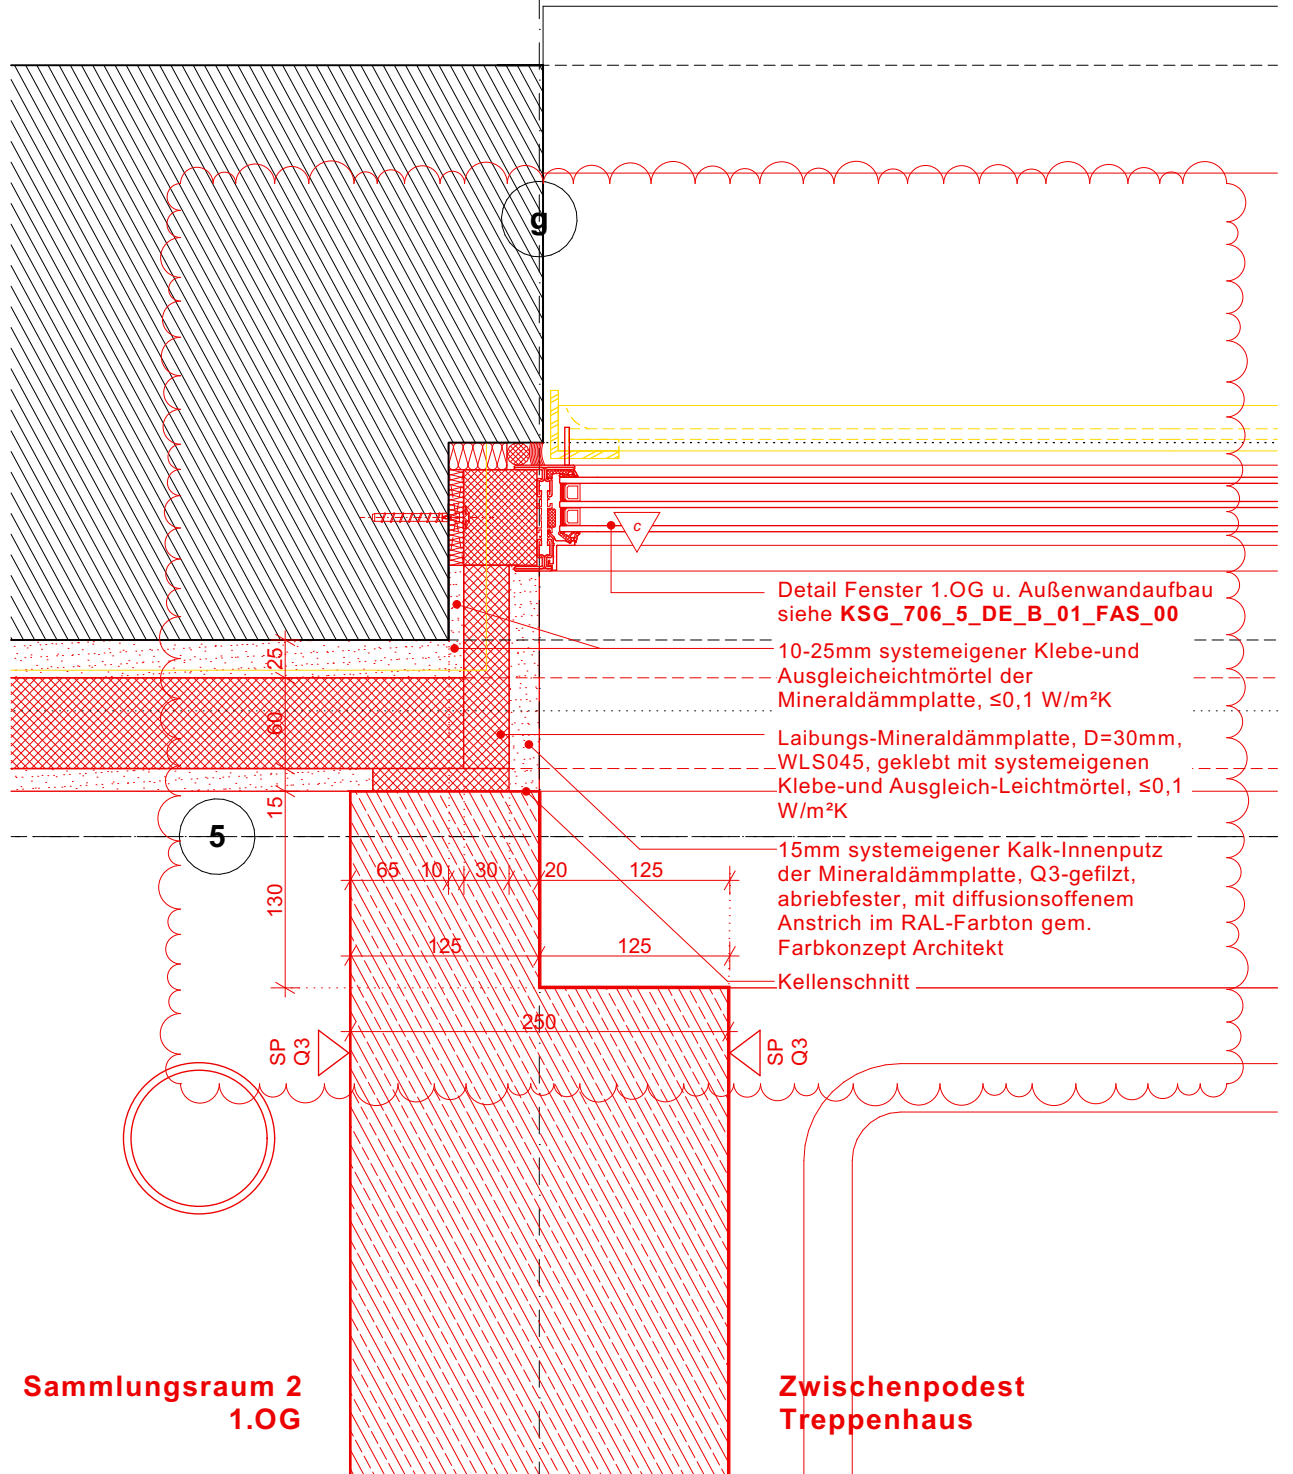


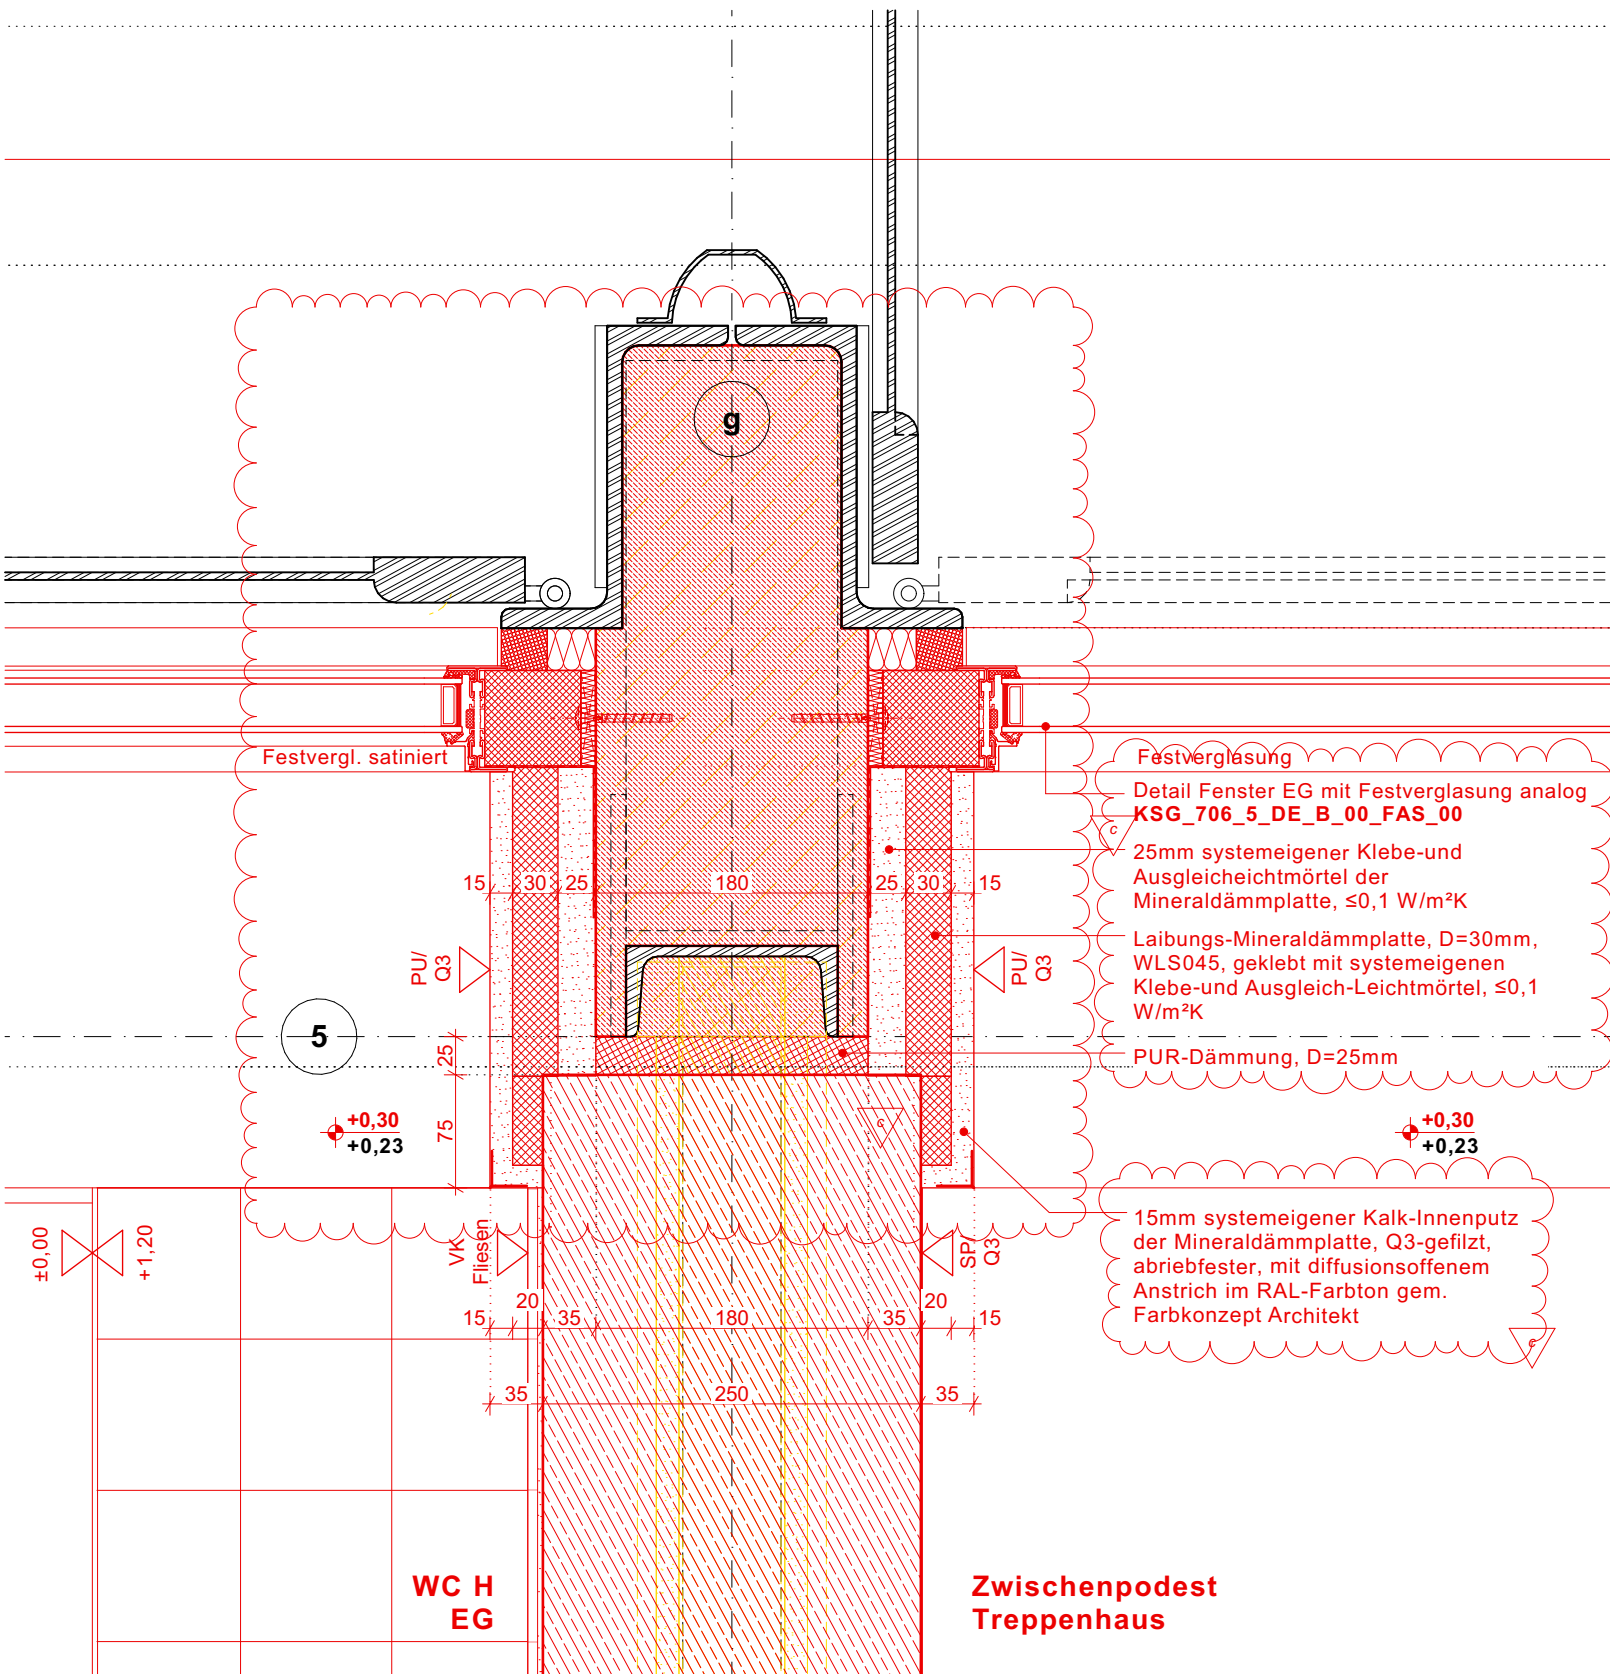

Hinweise zur Ausführung:		INDEX	ÄNDERUNG	DATUM	BEAR.
Alle Maße sind am Bau zu prüfen! Maßdifferenzen bzw. Unklarheiten sind mit der örtlichen Bauleitung vor Ausführungsbau zu klären. Für Maßfehler haftet der Auftragnehmer! Zur Bauausführung sind folgende Unterlagen zu beachten: Statik mit Positions- und Schalplänen, Ausführungszeichnungen des Architekten, der Fachplaner und der Fachfirmen. Alle Pläne gelten grundsätzlich nur mit Freigabevermerk des Architekten! In allen Plänen wird nur die im weißen Bereich dargestellte Planung zur Ausführung freigegeben. Die schraffierten Überlappungsbereiche dienen ausschließlich der Information an den jeweils anschließenden Plan. Textanordnungen sowie Anordnungen im schraffierten Überlappungsbereich die sich auf Bauten im weißen Bereich beziehen, haben keine Gültigkeit. An Deckenschürben werden verbindlich im darüberliegenden Geschoss dargestellt. Darstellungen im Deckenschürben in der Decke über dem dargestellten Geschoss sind ausschließlich Informationscharakter und sind nicht verbindlich. Alle Höhenangaben (Türen, UZ, Bänke, Unterdecken, Wandnischen, WD) ab OK Fußboden gemessen.		a	Statusänderung	12.07.24	ys
		b	Statusänderung, s.Index b	11.10.24	ys
		c	Statusänderung, s. Indexwolken, Vermaßung, Texte	13.06.25	pg

PROJEKT	PROJ.-NR.	PLANUNGSPHASE	BLATTGRÖSSE	DATUM
Kulturschule an der Europastraße	1903	5	DIN A3	24.06.2024
Am Schalker Verein 11, 45888 Gelsenkirchen	BEARBEITER	FACHSPARTE	MASSSTAB	INDEX
	YS	Architekt	1:5	B
AUFTRAGGEBER	PLANBEZEICHNUNG			
Stadt Gelsenkirchen	Wandaufbau Schaltheus Wanddetail Treppenhaus			
Rathaus Buer, Goldberg Straße 12, 45894 Gelsenkirchen	PLANNUMMER			
HASCHER JEHLE Design GmbH	KSG_706_5_DE_B_--_WAN_08_c_B			
Kantstrasse 17, 10623 Berlin	DATEI	1903_KSG_ARC_SCHALTHAUS	PLOTDATEI	KSG_706_5_DE_B_--_WAN_08_c_B.pdf