


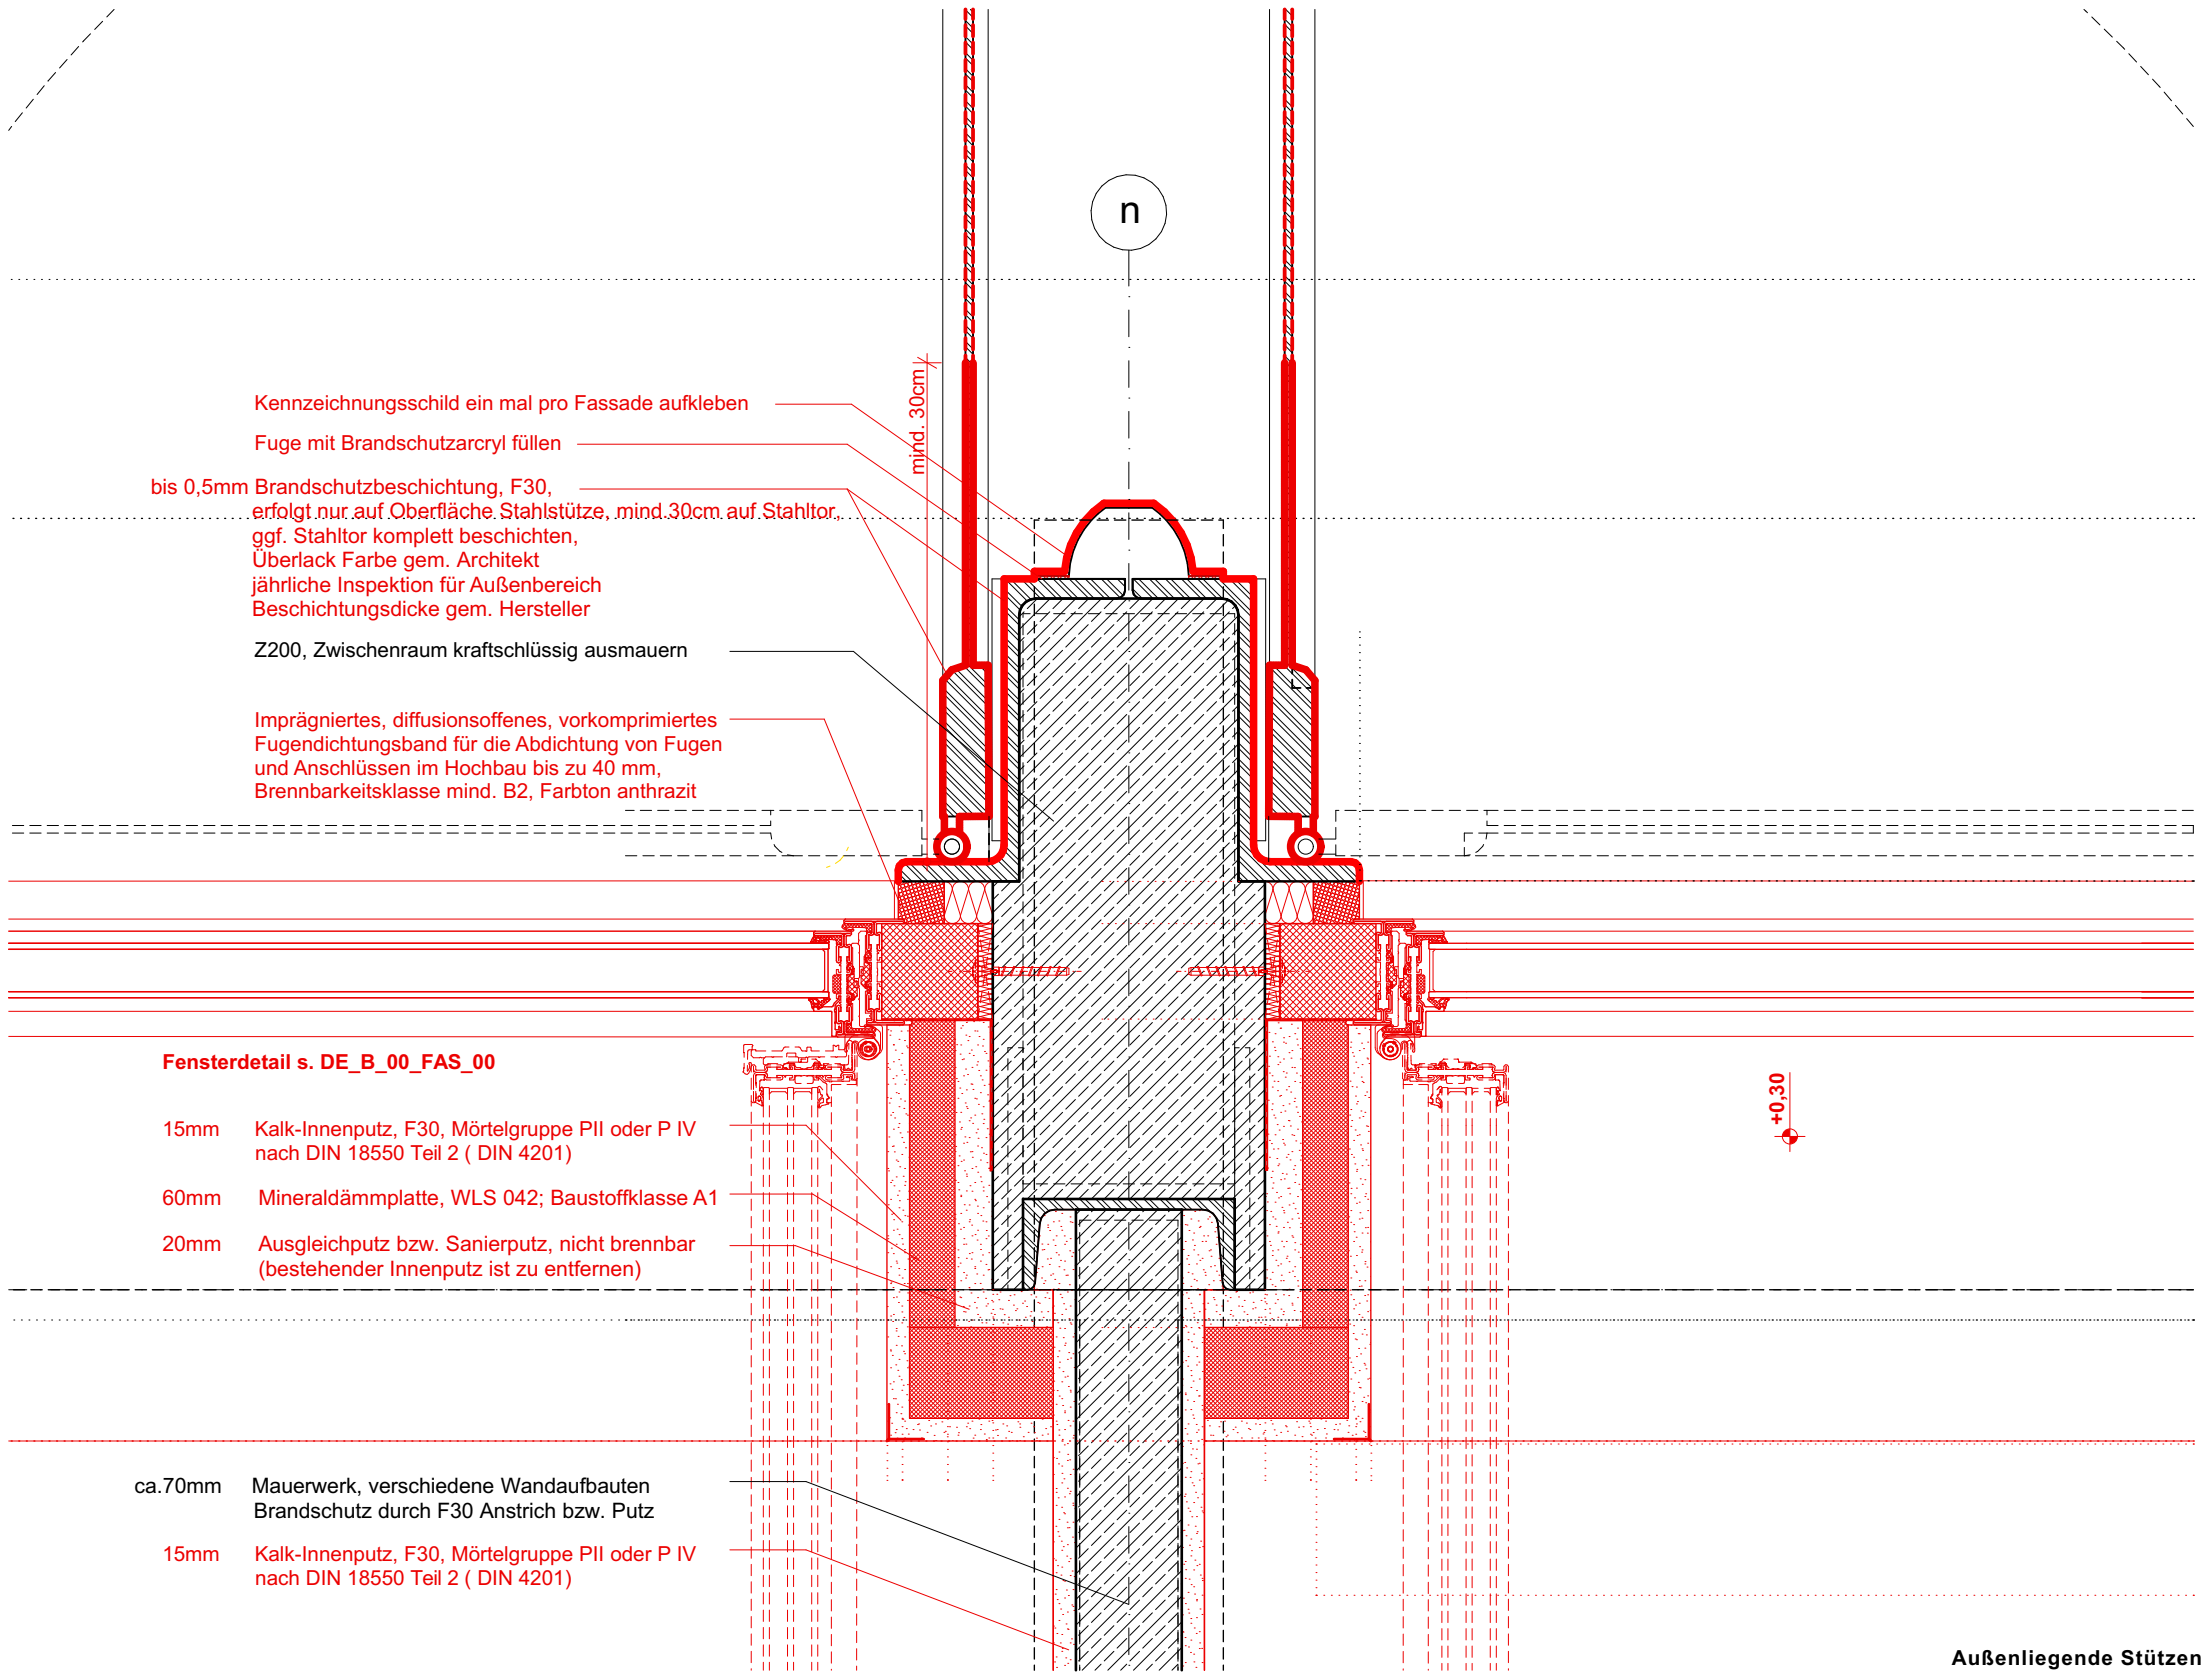

Kennzeichnungsschild ein mal pro Fassade aufkleben

Fuge mit Brandschutzacryl füllen

bis 0,5mm Brandschutzbeschichtung, F30, erfolgt nur auf Oberfläche Stahlstütze, mind.30cm auf Stahltor, ggf. Stahltor komplett beschichten, Überlack Farbe gem. Architekt jährliche Inspektion für Außenbereich Beschichtungsdicke gem. Hersteller

Z200, Zwischenraum kraftschlüssig ausmauern

Imprägniertes, diffusionsoffenes, vorkomprimiertes Fugendichtungsband für die Abdichtung von Fugen und Anschlüssen im Hochbau bis zu 40 mm, Brennbarkeitsklasse mind. B2, Farbton anthrazit

Fensterdetail s. DE_B_00_FAS_00

15mm Kalk-Innenputz, F30, Mörtelgruppe PII oder P IV nach DIN 18550 Teil 2 (DIN 4201)

60mm Mineralfüllplatte, WLS 042; Baustoffklasse A1

20mm Ausgleichputz bzw. Sanierputz, nicht brennbar (bestehender Innenputz ist zu entfernen)

ca.70mm Mauerwerk, verschiedene Wandaufbauten Brandschutz durch F30 Anstrich bzw. Putz

15mm Kalk-Innenputz, F30, Mörtelgruppe PII oder P IV nach DIN 18550 Teil 2 (DIN 4201)

Außenliegende Stützen

Hinweise zur Ausführung: Alle Masze sind am Bau zu prüfen! Maszdifferenzen bzw. Unklarheiten sind mit der örtlichen Bauleitung vor Ausführungsbeginn zu klären. Für Maszfehler haftet der Auftragnehmer! Zur Bauausführung sind folgende Unterlagen zu beachten: Statik mit Positions- und Schalplänen, Ausführungszeichnungen des Architekten, der Fachplaner und der Fachfimen. Alle Pläne gelten grundsätzlich nur mit Freigabevermerk des Architekten! In allen Plänen wird nur die im weißen Bereich dargestellte Planung zur Ausführung freigegeben. Die schraffierten Überlappungsbereiche dienen ausschließlich der Information zu dem jeweils anschließenden Plan. Textangaben sowie Maßketten im schraffierten Überlappungsbereich die sich auf Bauteile im weißen Bereich beziehen, haben jedoch Gültigkeit. Alle Deckendurchbrüche werden verbindlich im darüberliegenden Geschoss dargestellt. Darstellungen von Durchbrüchen in der Decke über dem dargestellten Geschoss dienen ausschließlich der Information und sind nicht verbindlich. Alle Höhenangaben (Türen, UZ, BRH, Unterdecken, Wandnischen,WD) ab OK Fertigfußboden gemessen.	INDEX	ÄNDERUNG	DATUM	BEAR.	PROJEKT	PROJ.-NR	PLANUNGSPHASE	BLATTGRÖSSE	DATUM	
					Kulturschule an der Europastraße	1903	5	DIN A3	11.10.2024	
					Am Schalker Verein 11, 45888 Gelsenkirchen	BEARBEITER	FACHSPARTE	MASSTAB	INDEX	STATUS
						YS	Architekt	1:5	0	F
					AUFTRAGGEBER	PLANBEZEICHNUNG				
					Stadt Gelsenkirchen	Wandaufbau Schalthaus Wanddetail				
					Rathaus Buer, Goldberg Straße 12, 45894 Gelsenkirchen	Brandschutzbeschichtung Außenwand				
					PLANER	PLANNUMMER				
					HASCHER JEHLE	KSG_706_5_DE_B_--_WAN_09_0_F				
					Design GmbH					
				Kantstrasse 17, 10623 Berlin	DATEI	1903_KSG_ARC_SCHALTHAUS		PLOTTDATEI	KSG_706_5_DE_B_--_WAN_09_0_F.pdf	