



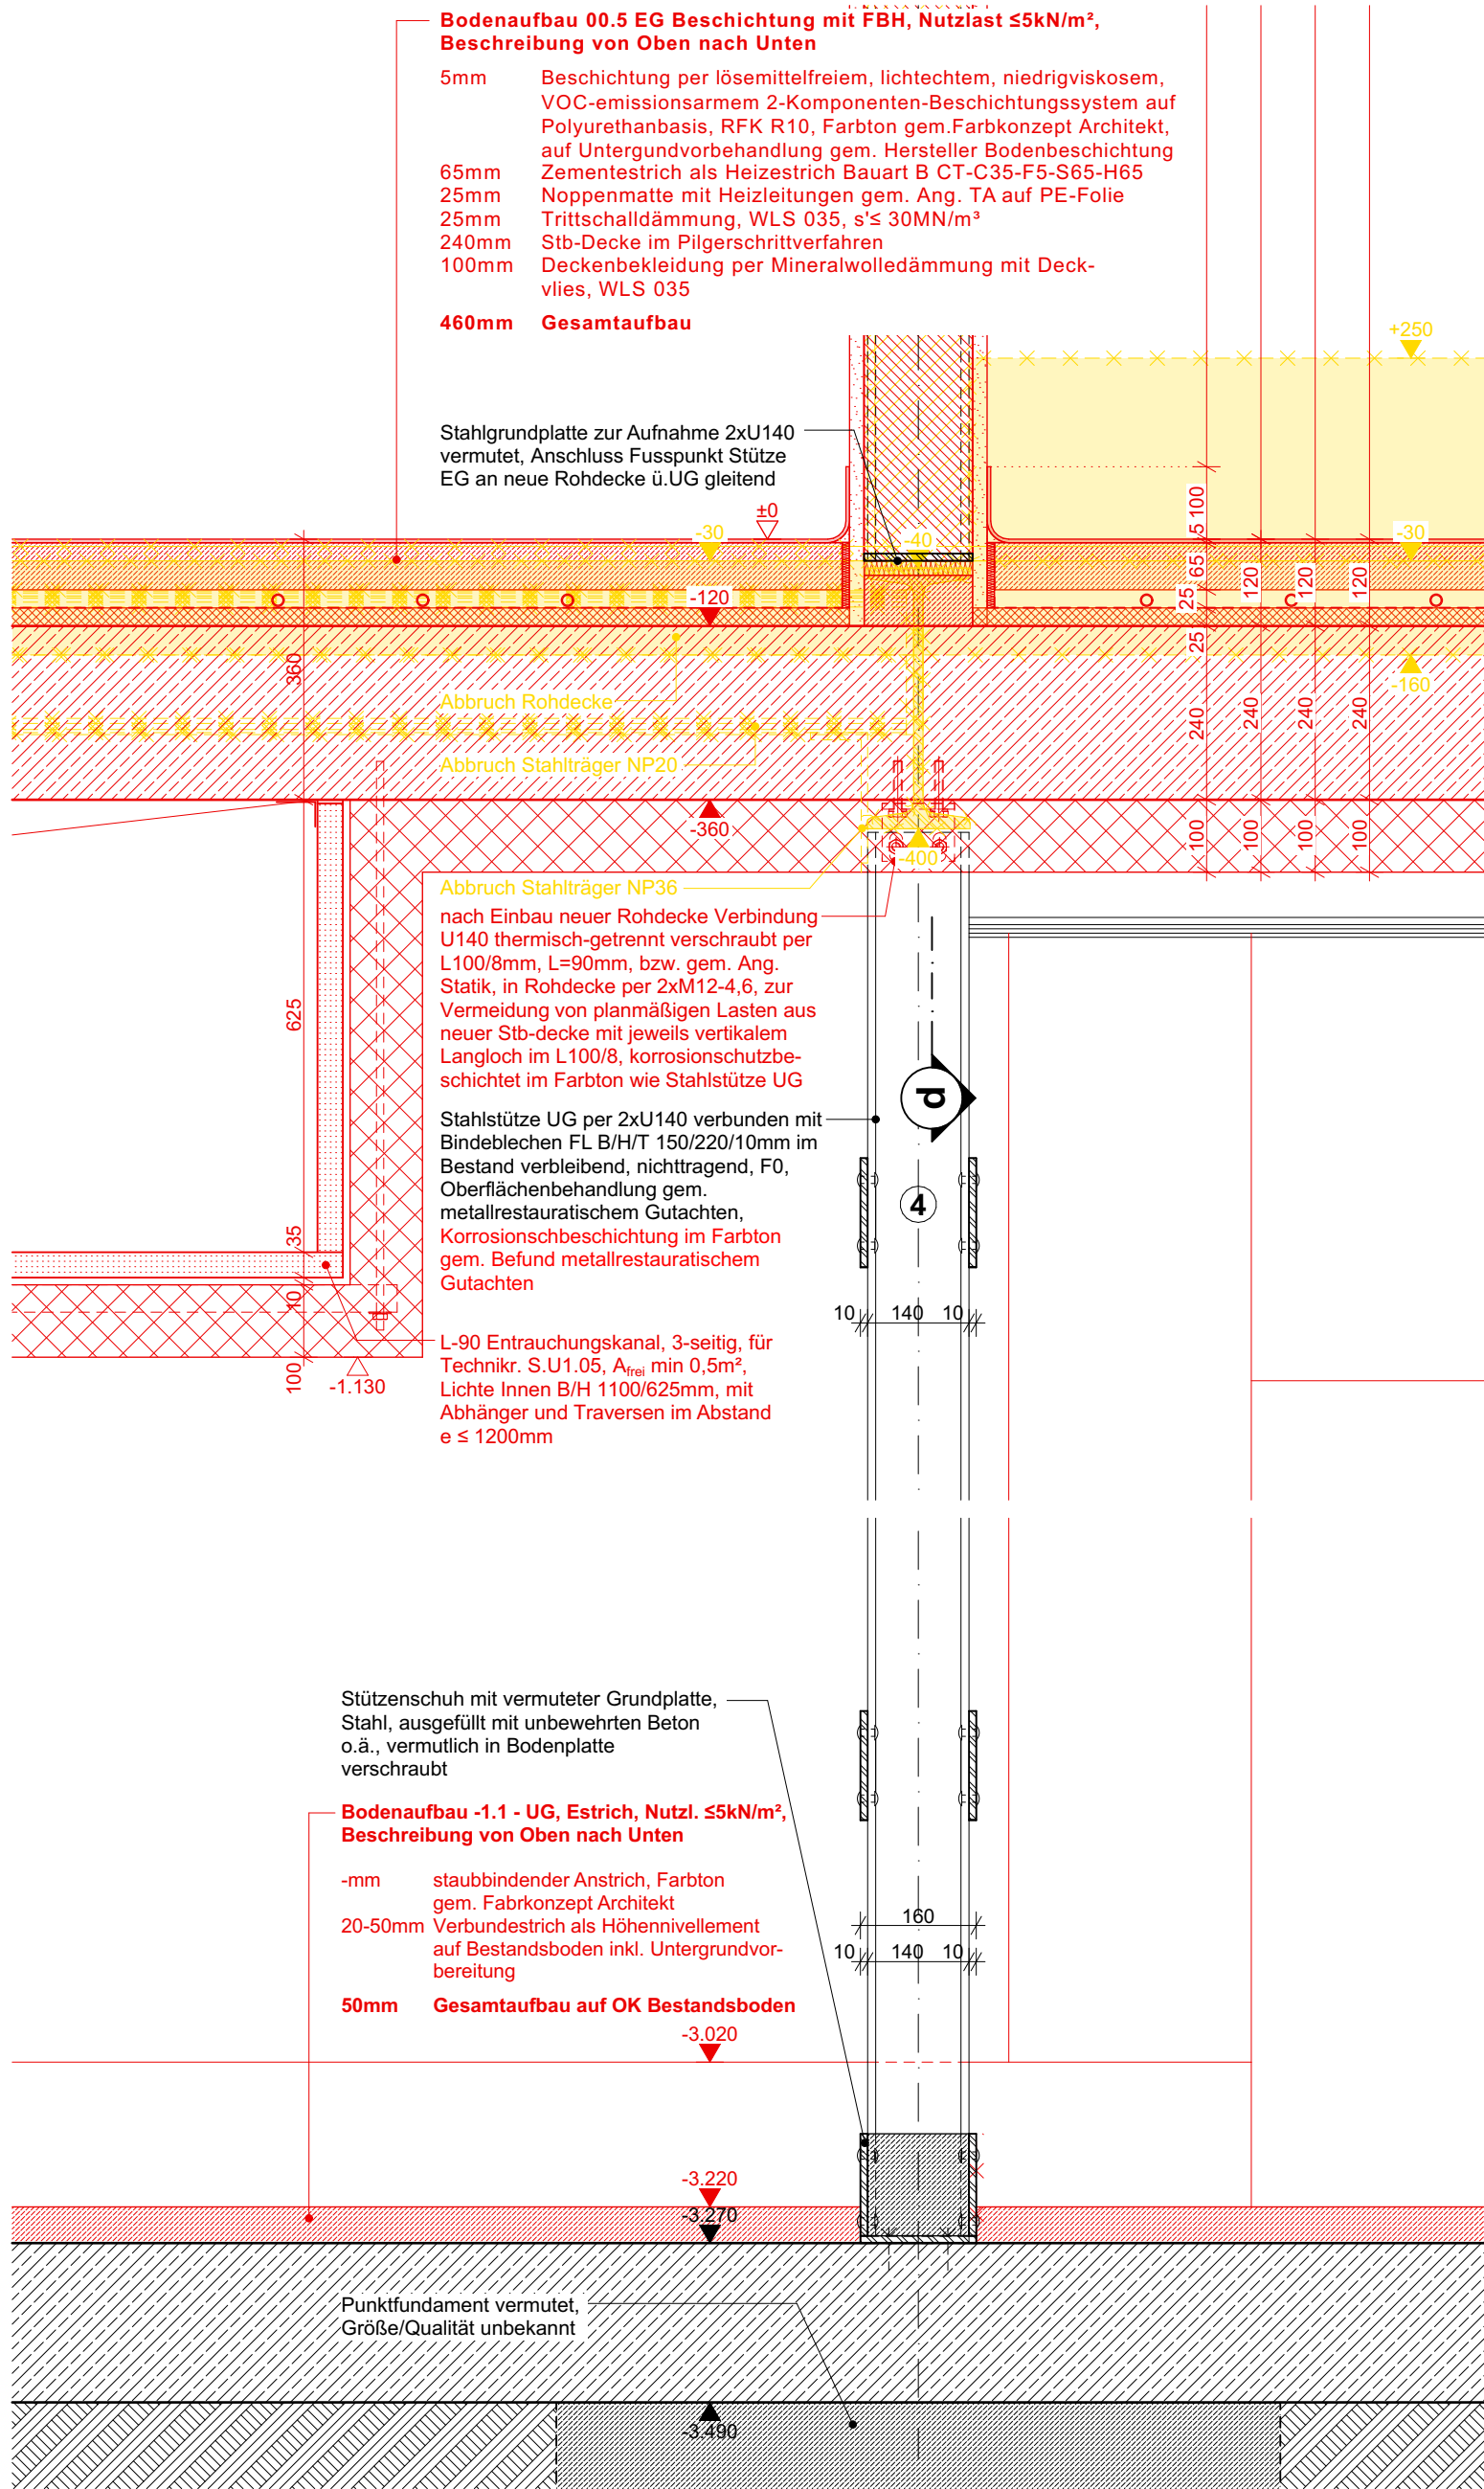

Vertikalschnitt

M 1/10

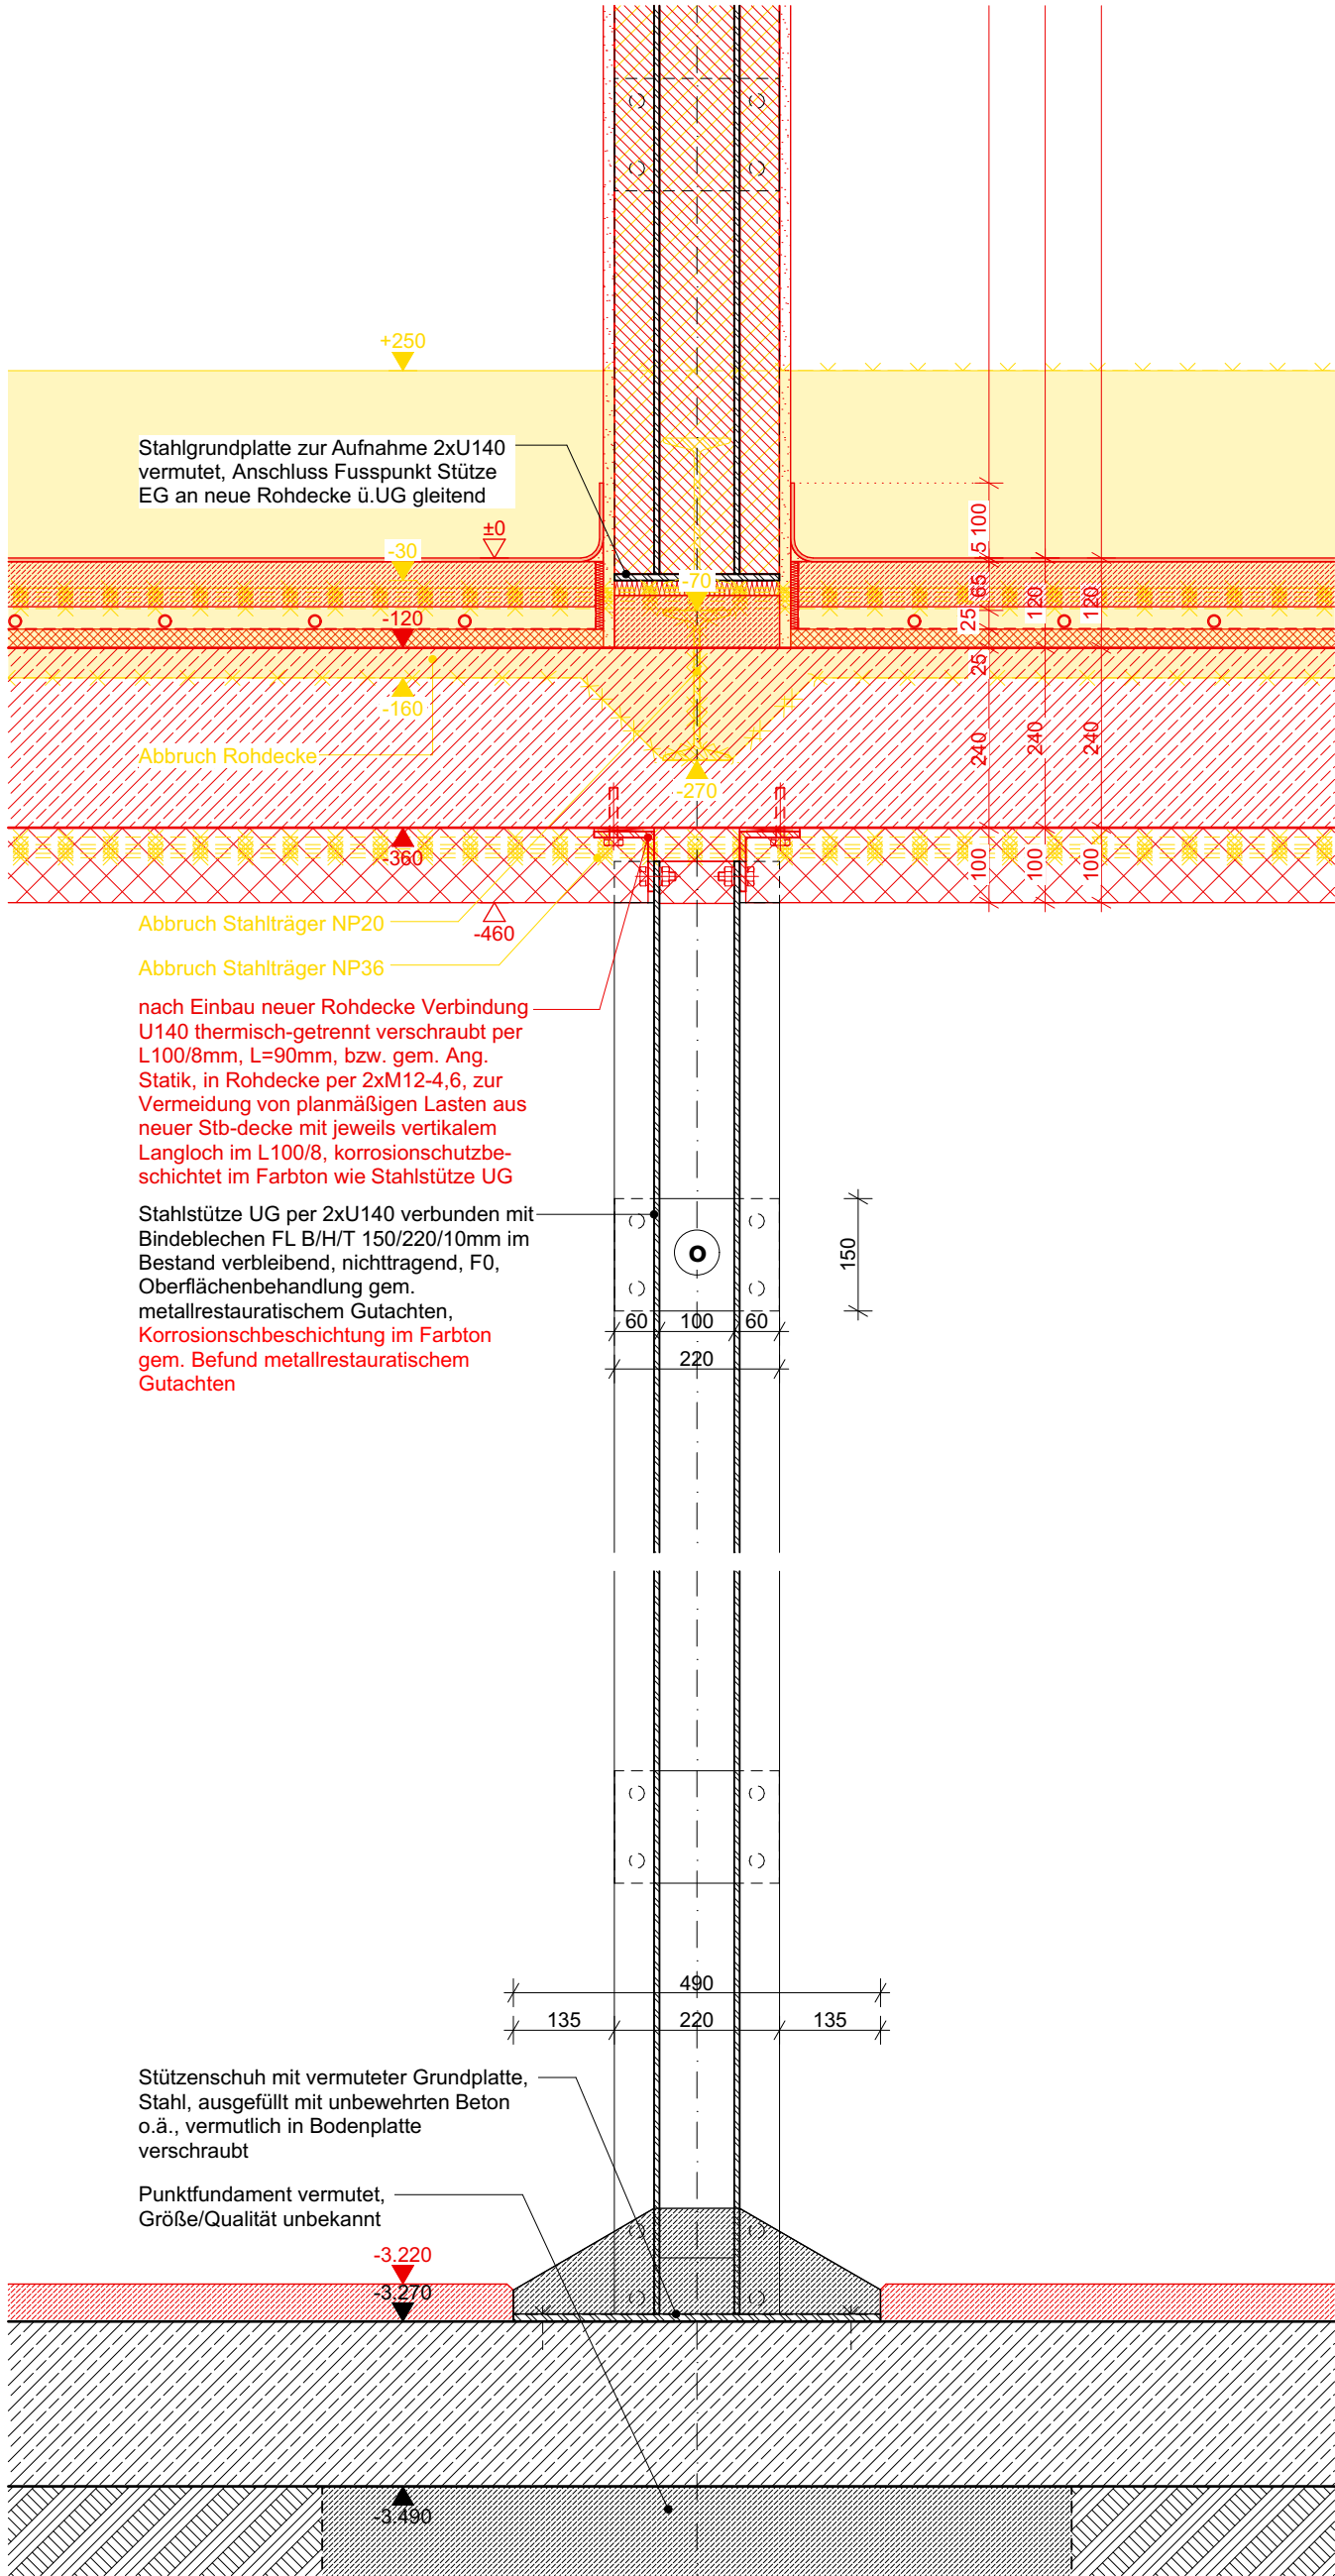

Vertikalschnitt d

M 1/10

BAUFREI

Hinweise zur Ausführung:

Alle Maße sind am Bau zu prüfen! Maßdifferenzen bzw. Unklarheiten sind mit der örtlichen Bauleitung vor Ausführungsbeginn zu klären. Für Maszfehler haftet der Auftragnehmer! Zur Bauausführung sind folgende Unterlagen zu beachten: Statik mit Positions- und Schalplänen, Ausführungszeichnungen des Architekten, der Fachplaner und der Fachfirmen. Alle Pläne gelten grundsätzlich nur mit Freigabevermerk des Architekten!
In allen Plänen wird nur die im weißen Bereich dargestellte Planung zur Ausführung freigegeben. Die schraffierten Überlappungsbereiche dienen ausschließlich der Information zu dem jeweils anschließenden Plan. Textangaben sowie Maßketten im schraffierten Überlappungsbereich die sich auf Bauteile im weißen Bereich beziehen, haben jedoch Gültigkeit.
Alle Deckendurchbrüche werden verbindlich im darüberliegenden Geschoss dargestellt. Darstellungen von Durchbrüchen in der Decke über dem dargestellten Geschoss dienen ausschließlich der Information und sind nicht verbindlich.
Alle Höhenangaben (Türen, UZ, BRH, Unterdecken, Wandnischen,WD) ab OK Fertigfußboden gemessen.

INDEX	ÄNDERUNG	DATUM	BEAR.
a	Statusänderung, s. Indexwolken	13.06.25	pg

PROJEKT	PROJ-NR.	PLANUNGSFASE	BLATTGRÖSSE	DATUM
Kulturschule an der Europastraße	1903	5	A2	23.01.2025
Am Schalker Verein 11, 45888 Gelsenkirchen	BEARBEITER	FACHSPARTE	MASSSTAB	INDEX
Stadt Gelsenkirchen	PG	Architekt	1:10	a
Rathaus Buer, Goldberg Straße 12, 45894 Gelsenkirchen	AUFTRAGGEBER	PLANBEZEICHNUNG	PLANNUMMER	STATUS
PLANER	HASCHER JEHLE	Anschluss nichttragender Stahlstützenkopf an Decke über UG, am Bsp. Achse 4/o		
Design GmbH		KSG_706_5_DE_B_--_WAN_16_a_B		
Kantstrasse 17, 10623 Berlin	DATEI	1903_KSG_ARC_SCHALTHAUS	PLOTTDATEI	KSG_706_5_DE_B_--_WAN_16_a_B.pdf