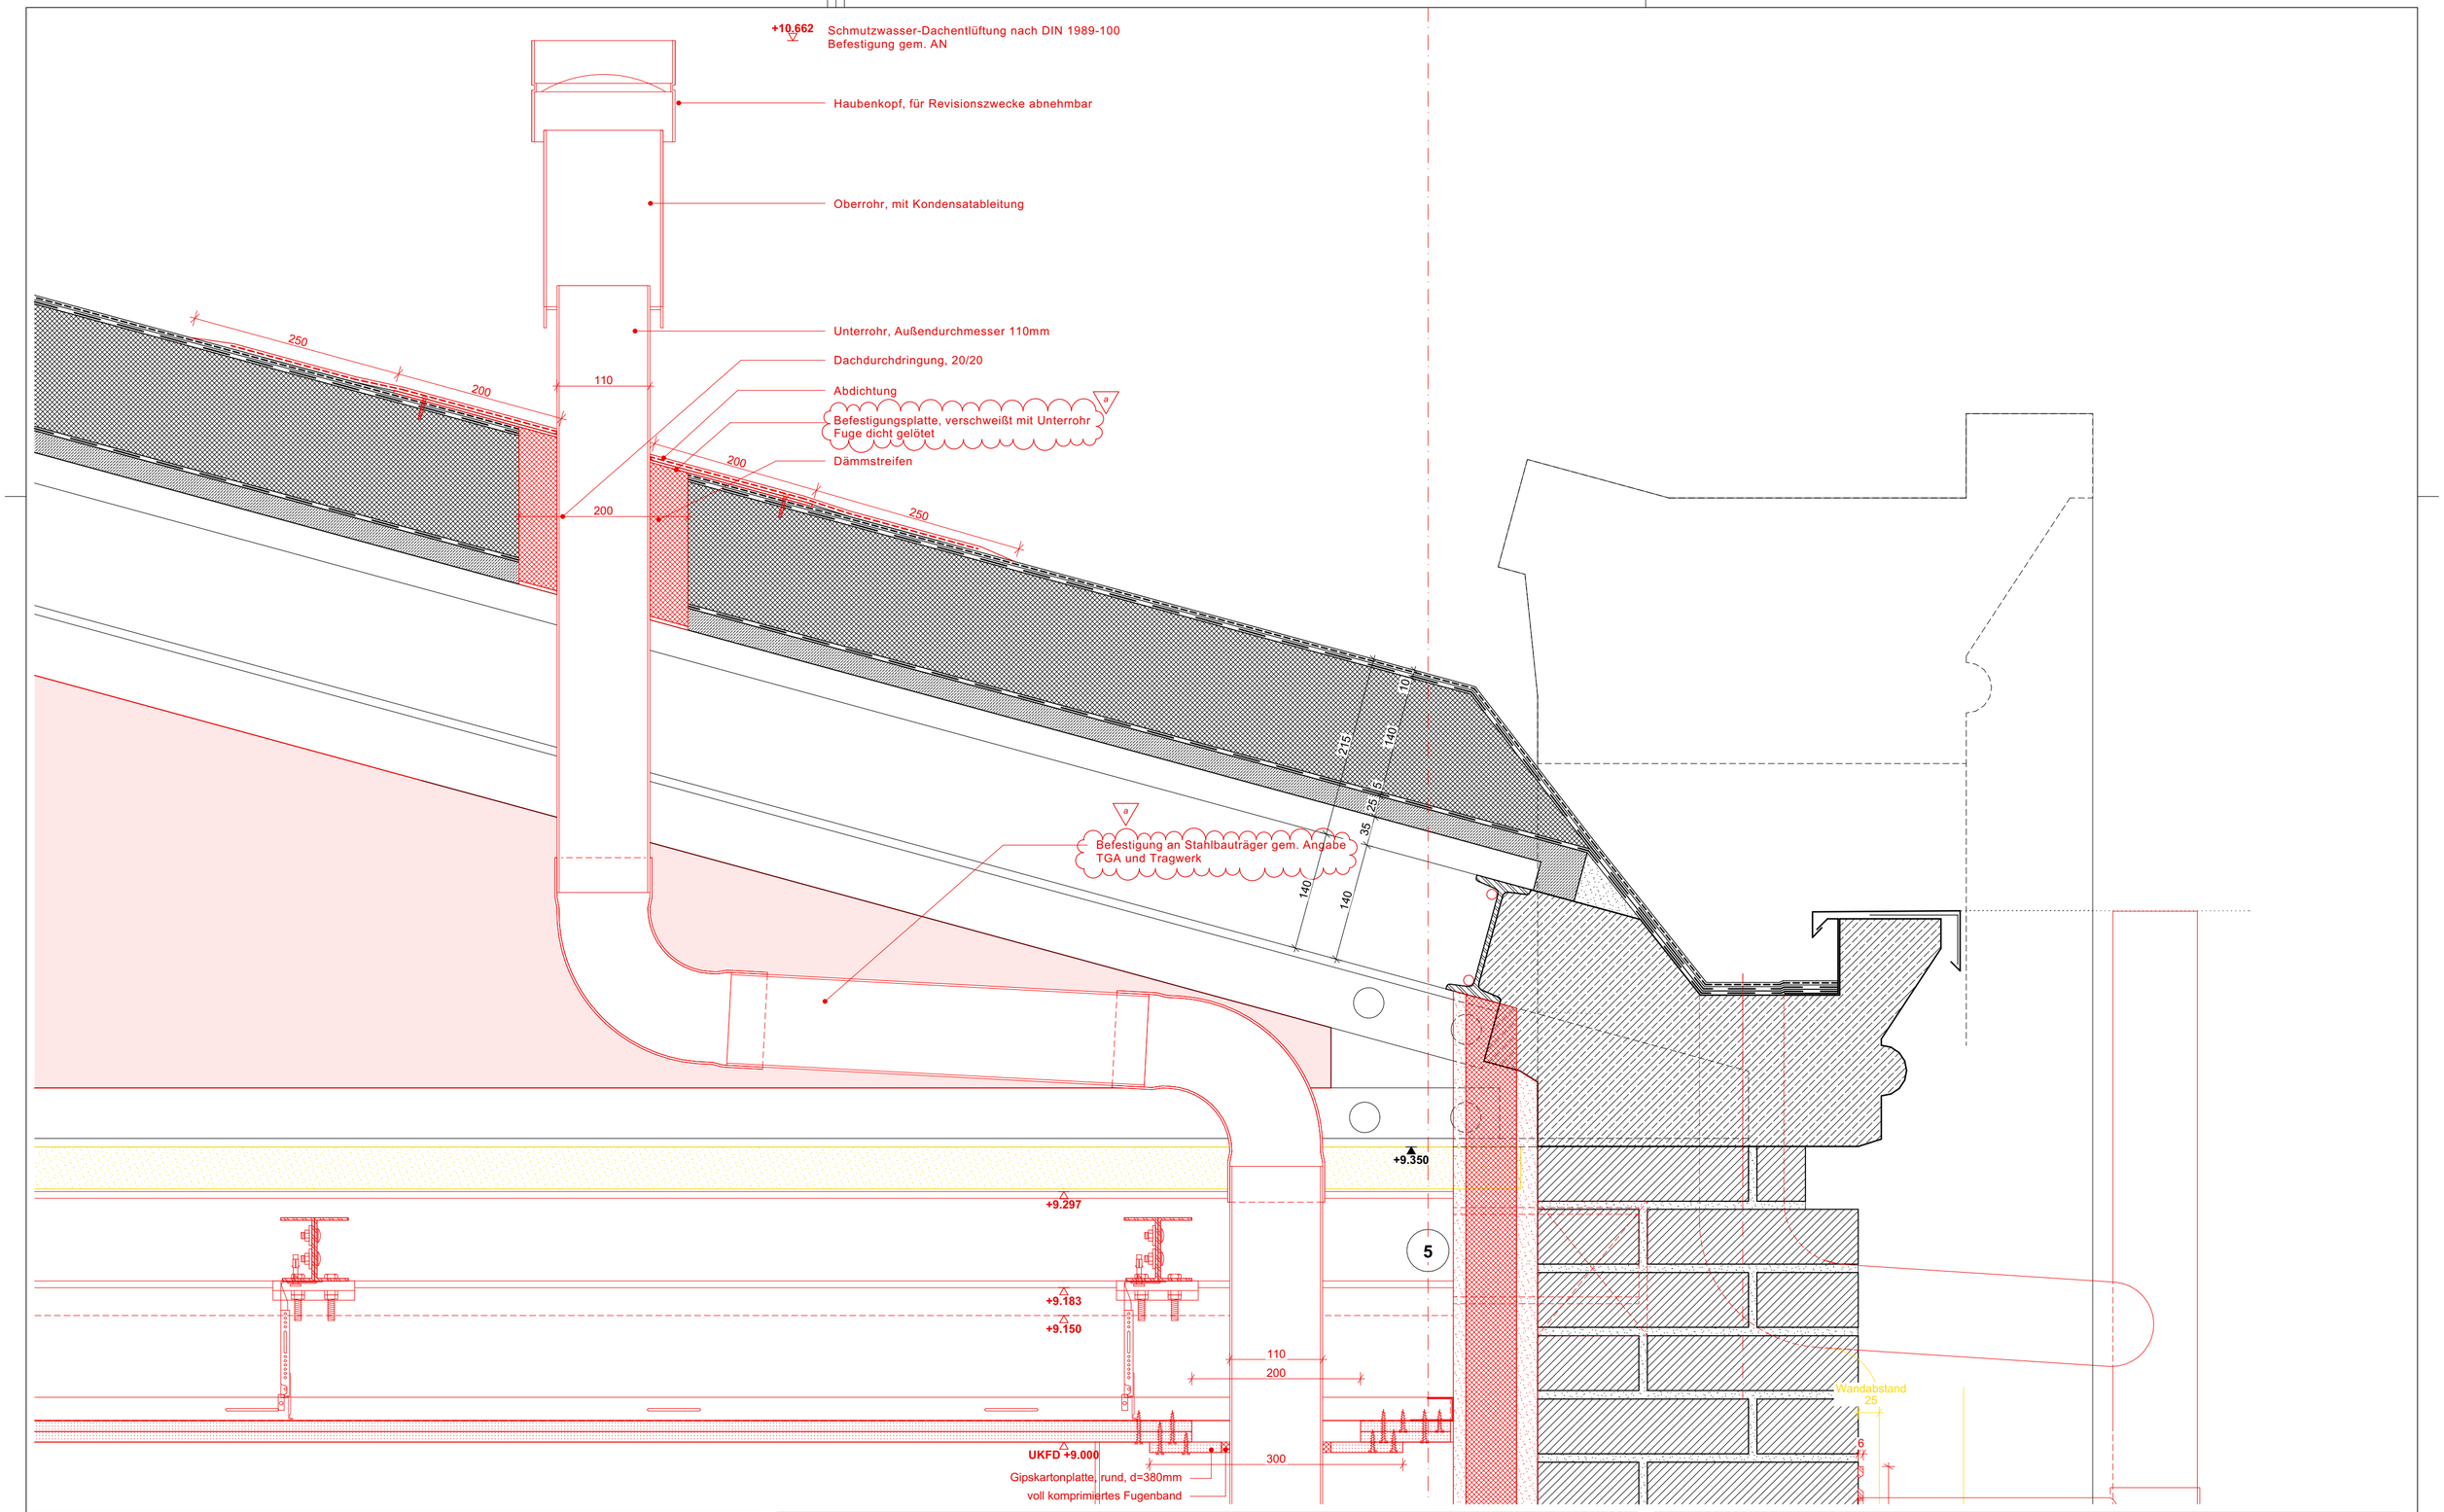


Hinweise zur Ausführung:

Alle Masze sind am Bau zu prüfen! Maszdifferenzen bzw. Unklarheiten sind mit der örtlichen Bauleitung vor Ausführungsbeginn zu klären. Für Maszfehler haftet der Auftragnehmer! Zur Bauausführung sind folgende Unterlagen zu beachten: Statik mit Positions- und Schalplänen, Ausführungszeichnungen des Architekten, der Fachplaner und der Fachfirmen. Alle Pläne gelten grundsätzlich nur mit Freigabevermerk des Architekten!
In allen Plänen wird nur die im weißen Bereich dargestellte Planung zur Ausführung freigegeben. Die schraffierten Überlappungsbereiche dienen ausschließlich der Information zu dem jeweils anschließenden Plan. Textangaben sowie Maßketten im schraffierten Überlappungsbereich die sich auf Bauteile im weißen Bereich beziehen, haben jedoch Gültigkeit.
Alle Deckendurchbrüche werden verbindlich im darüberliegenden Geschoss dargestellt. Darstellungen von Durchbrüchen in der Decke über dem dargestellten Geschoss dienen ausschließlich der Information und sind nicht verbindlich.
Alle Höhenangaben (Türen, UZ, BRH, Unterdecken, Wandnischen,WD) ab OK Fertigfußboden gemessen.

INDEX	ÄNDERUNG	DATUM	BEAR.
a	Statusänderung, s. Indexwolken	11.10.24	ys

PROJEKT
Kulturschule an der Europastraße
Am Schalker Verein 11, 45888 Gelsenkirchen

AUFTRAGGEBER
Stadt Gelsenkirchen
Rathaus Buer, Goldberg Straße 12, 45894 Gelsenkirchen

PLANER
HASCHER JEHLE
Design GmbH
Kantstrasse 17, 10623 Berlin

PROJ.-NR.	PLANUNGSPHASE	BLATTGRÖSSE	DATUM
1903	5	DIN A2	12.07.2024
BEARBEITER	**FACHSPARTE**	**MASSSTAB**	**INDEX / STATUS**
YS	Architekt	1:5	a / F

PLANBEZEICHNUNG
Dachdetail Schmutzwasserentlüftung

PLANNUMMER
KSG_706_5_DE_B_--_DAC_00_a_F

DATEI 1903_KSG_ARC_SCHALTHAUS
PLOTTDATEI KSG_706_5_DE_B_--_DAC_00_a_F.pdf