

Horizontalschnitt Achse k-l/ 4

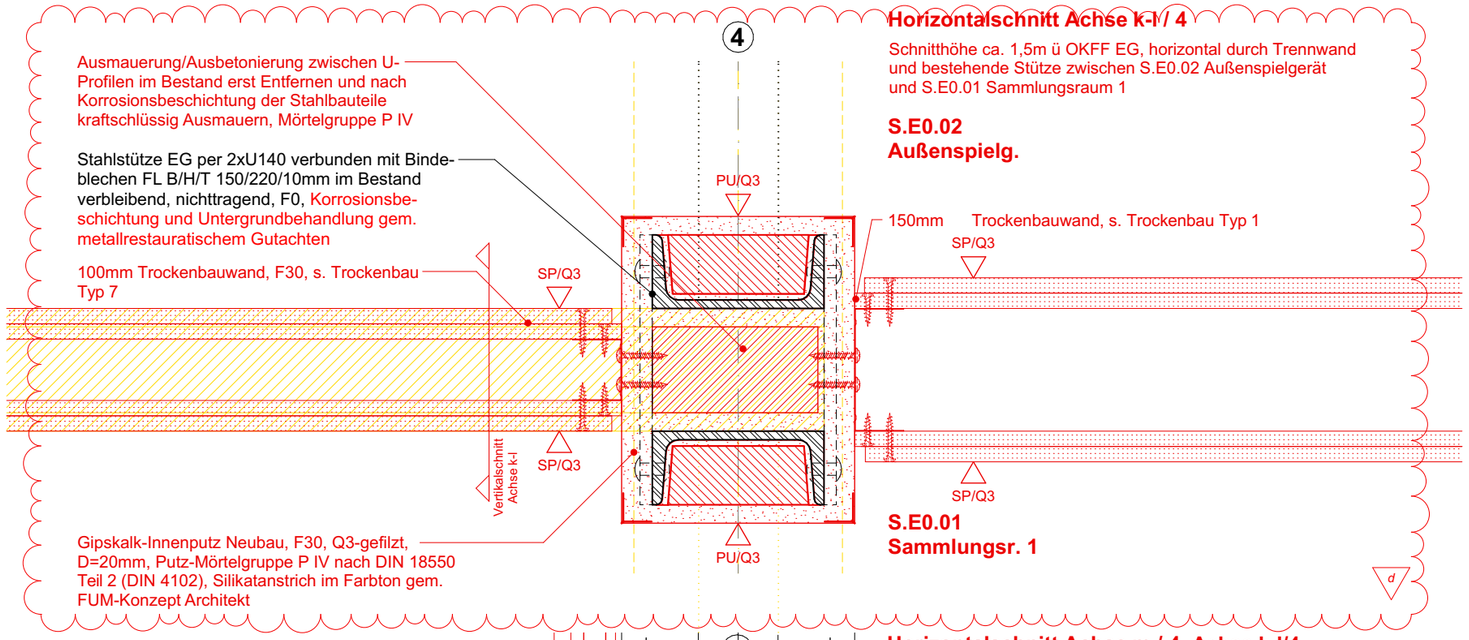

Schnitthöhe ca. 1,5m ü OKFF EG, horizontal durch Trennwand und bestehende Stütze zwischen S.E0.02 Außenspielgerät und S.E0.01 Sammlungsraum 1


Horizontalschnitt Achse m / 4, Achse k-l/4

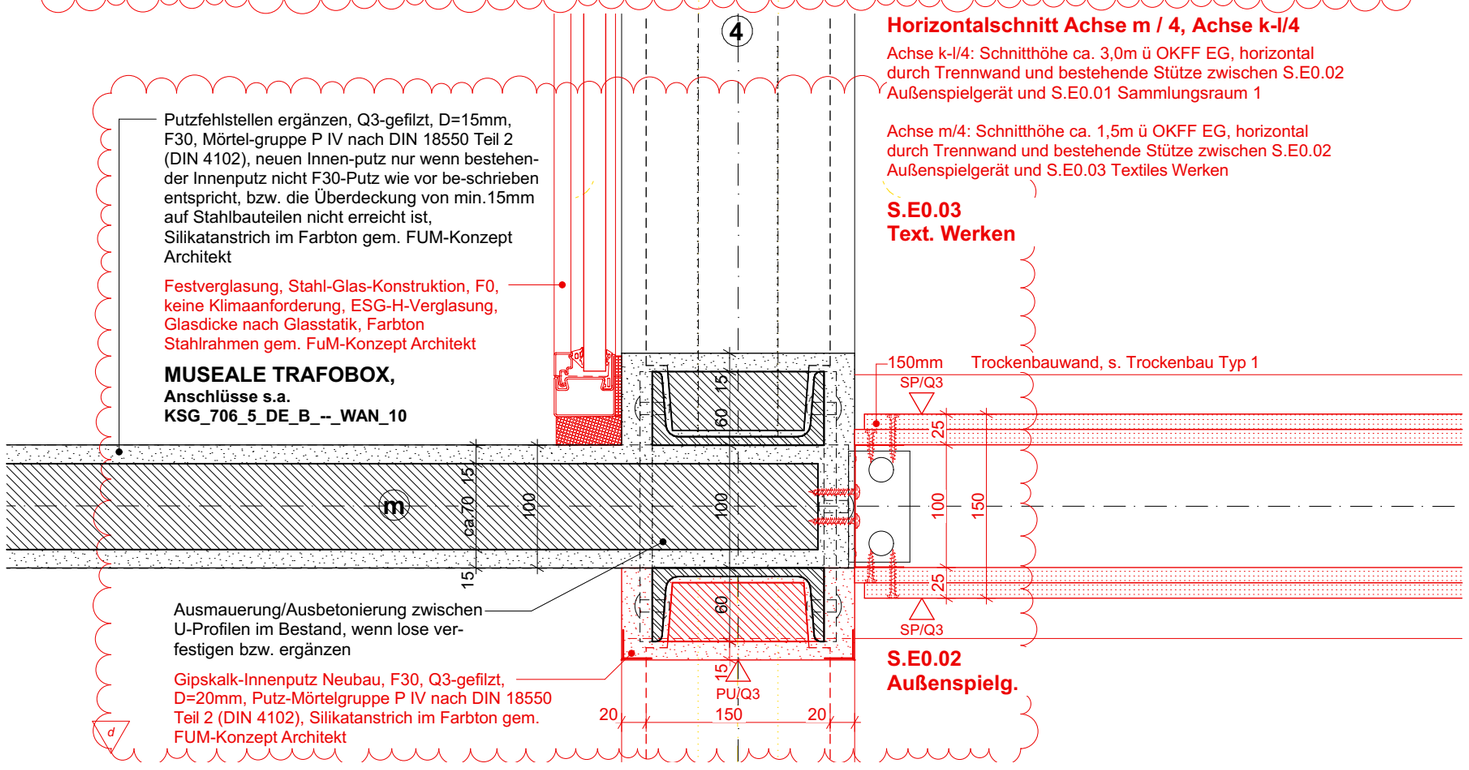


Achse k-l/4: Schnitthöhe ca. 3,0m ü OKFF EG, horizontal durch Trennwand und bestehende Stütze zwischen S.E0.02 Außenspielgerät und S.E0.01 Sammlungsraum 1

Achse m/4: Schnitthöhe ca. 1,5m ü OKFF EG, horizontal durch Trennwand und bestehende Stütze zwischen S.E0.02 Außenspielgerät und S.E0.03 Textiles Werken

Vertikalschnitt Achse k-l

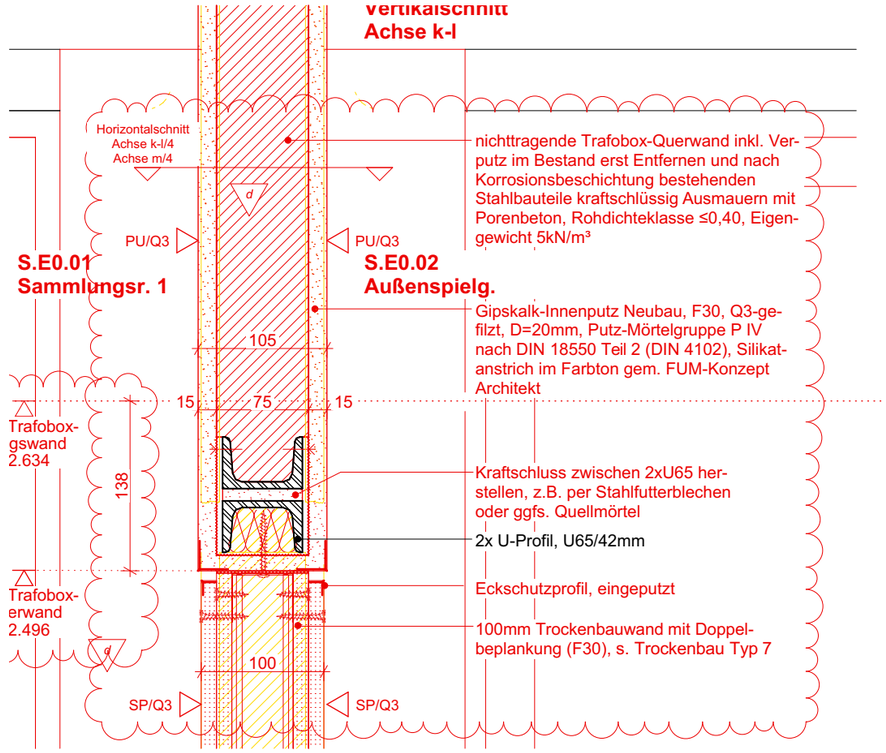

Vertikalschnitt Achse k-l

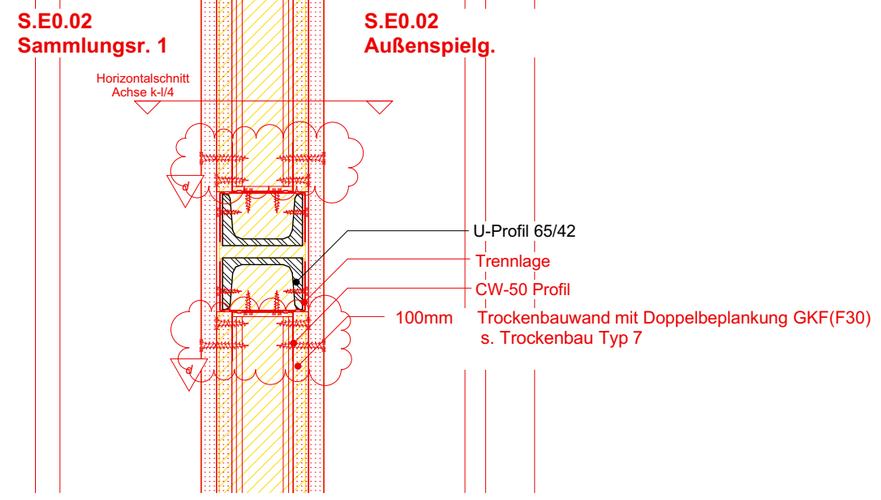

Hinweise zur Ausführung:

Alle Masze sind am Bau zu prüfen! Maszdifferenzen bzw. Unklarheiten sind mit der örtlichen Bauleitung vor Ausführungsbeginn zu klären. Für Maszfehler haftet der Auftragnehmer! Zur Bauausführung sind folgende Unterlagen zu beachten: Statik mit Positions- und Schalplänen, Ausführungszeichnungen des Architekten, der Fachplaner und der Fachfirmen. Alle Pläne gelten grundsätzlich nur mit Freigabevermerk des Architekten!
In allen Plänen wird nur die im weißen Bereich dargestellte Planung zur Ausführung freigegeben. Die schraffierten Überlappungsbereiche dienen ausschließlich der Information zu dem jeweils anschließenden Plan. Textangaben sowie Maßketten im schraffierten Überlappungsbereich die sich auf Bauteile im weißen Bereich beziehen, haben jedoch Gültigkeit.
Alle Deckendurchbrüche werden verbindlich im darüberliegenden Geschoss dargestellt. Darstellungen von Durchbrüchen in der Decke über dem dargestellten Geschoss dienen ausssschließlich der Information und sind nicht verbindlich.
Alle Höhenangaben (Türen, UZ, BRH, Unterdecken, Wandnischen,WD) ab OK Fertigfußboden gemessen.

INDEX	ÄNDERUNG	DATUM	BEAR.
a	s. Index a, Achse hinzugefügt	24.06.24	ys
b	Statusänderung	12.07.24	ys
c	Statusänderung, s. Index c	11.10.24	ys
d	Statusänderung, s. Indexwolken	13.06.25	pg

PROJEKT Kulturschule an der Europastraße Am Schalker Verein 11, 45888 Gelsenkirchen	PROJ.-NR. 1903	PLANUNGSPHASE 5	BLATTGRÖSSE DIN A3	DATUM 31.05.2024
	BEARBEITER YS	FACHSPARTE Architekt	MASSSTAB 1:5	INDEX d / STATUS B
AUFTRAGGEBER Stadt Gelsenkirchen Rathaus Buer, Goldberg Straße 12, 45894 Gelsenkirchen	PLANBEZEICHNUNG Wandanschlüsse Schalthaus TB-Wand EG Achse 4/l			
PLANER **HASCHER JEHLE** Design GmbH Kantstrasse 17, 10623 Berlin	PLANNUMMER KSG_706_5_DE_B_--_WAN_05_d_B			
	DATEI 1903_KSG_ARC_SCHALTHAUS	PLOTTDATEI KSG_706_5_DE_B_--_WAN_05_d_B.pdf		